


EGZEMPLARZ POKAZOWY

PRZEKRÓJ A-A

	blachodachówka
4.0	taty 4/6cm
4.0	kontraty 4/6cm
	widrozolacja
18.0	krokwie
2.0	podbitka drewniana

	blachodachówka
4.0	łaty 4/6cm
4.0	kontrłaty 4/6cm
	wiatroizolacja
18.0	krokwie/wełna mineralna
	folia polietylenowa
1.25	płyty GK na ruszcie

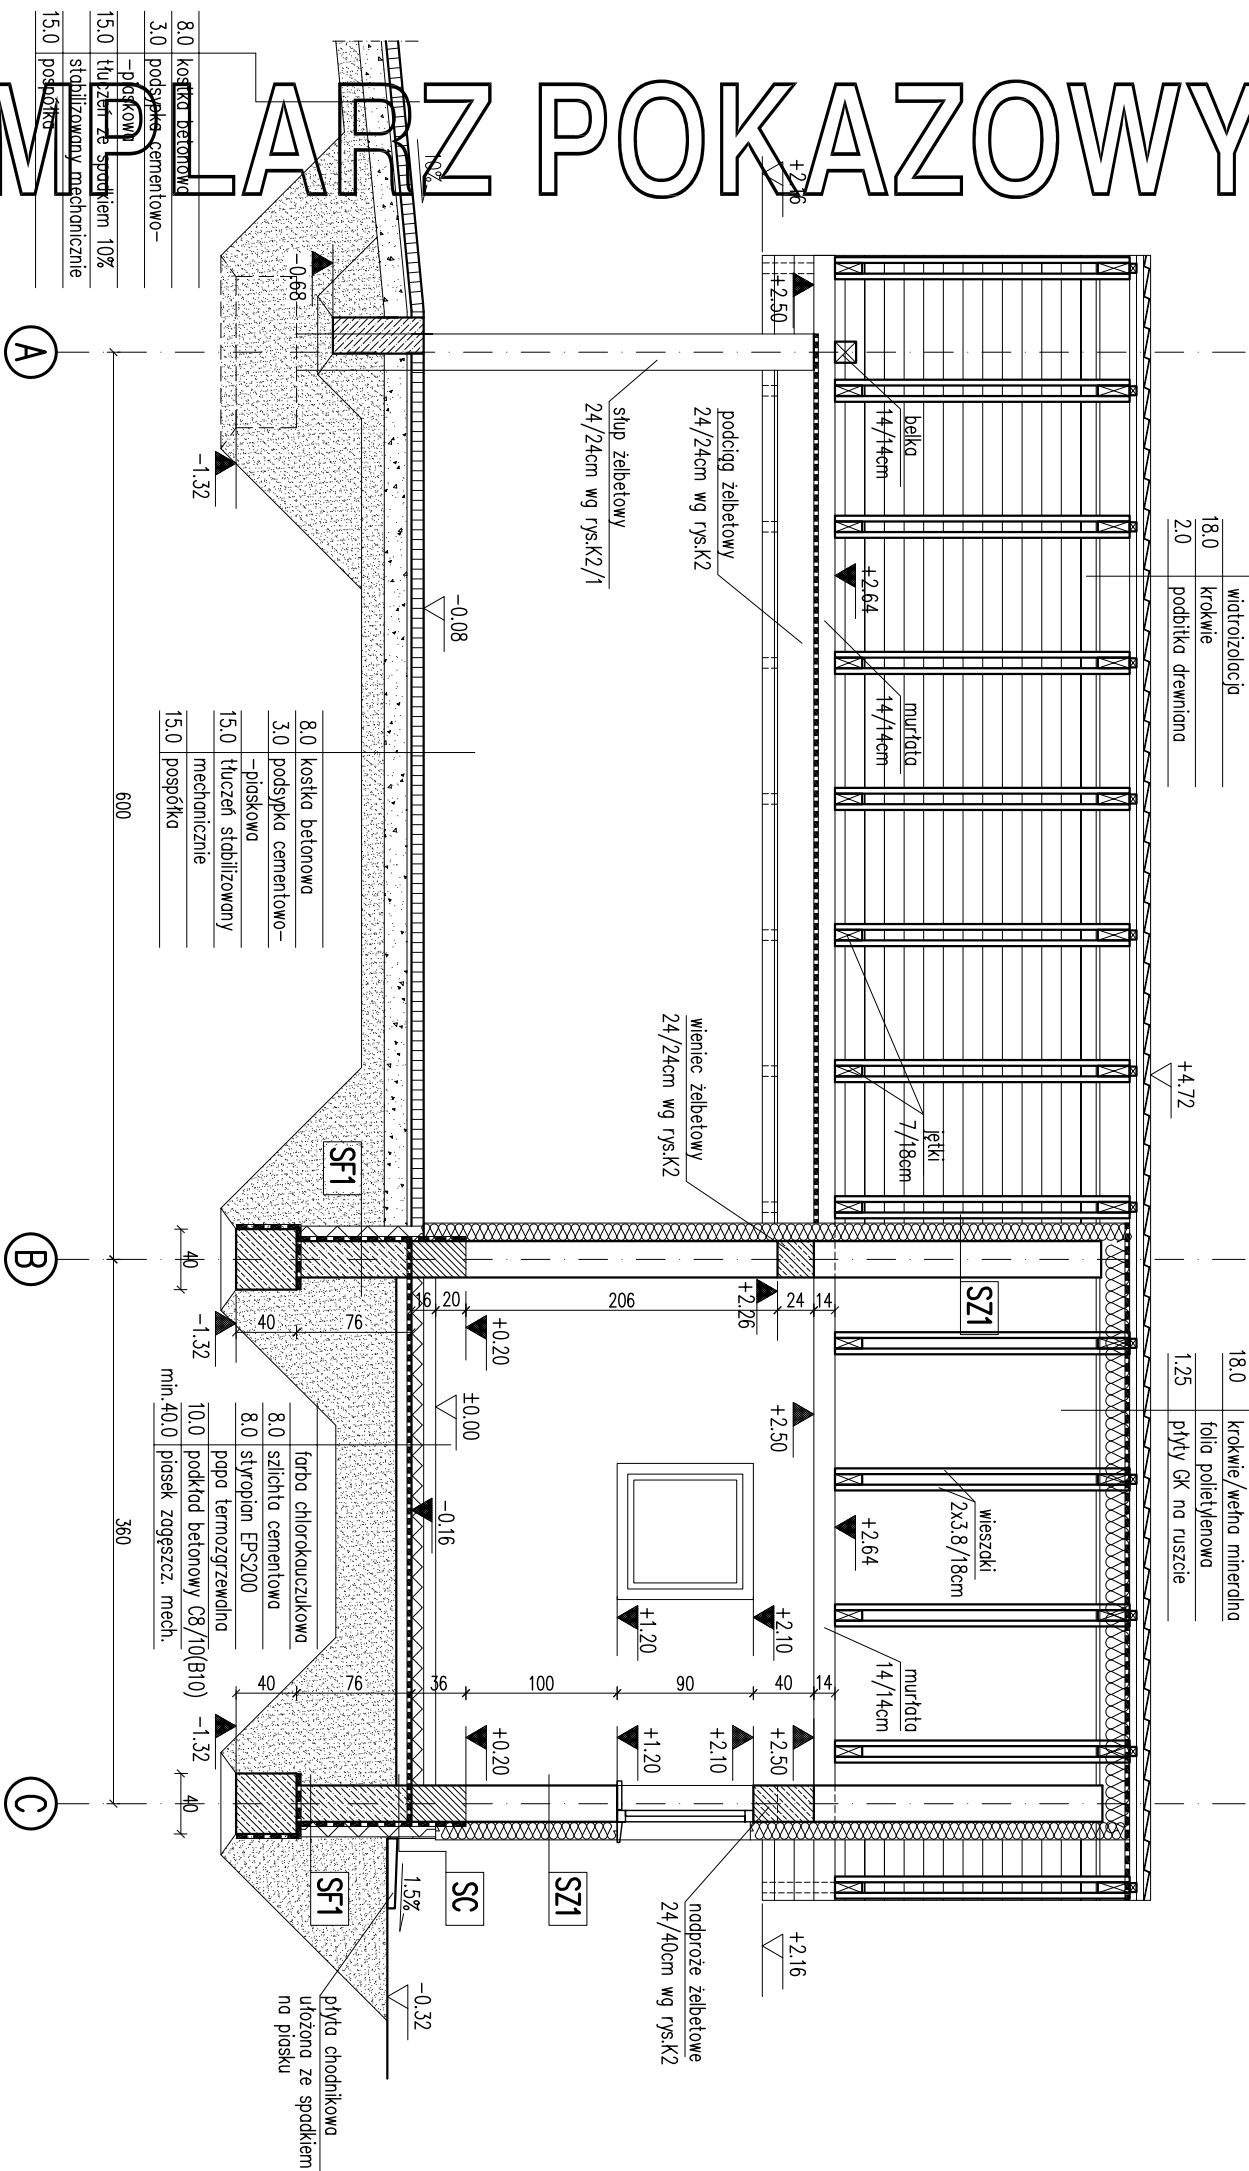

EGZEMPLARZ POKAZOWY

Uwaga:

Wymiary otworów w świetle muru pod
dostosować na budowie po wyborze p

EGZEMPLARZ POKAZOWY

CHRONIONY PRAWEM AUTORSKIM

NIE MOŻE BYĆ SPRZEDAWANY

ORAZ STANOWIĆ LEGALNEJ PODSTAWY POZNANIENIA NA BUDOWE I INNYCH DECYZJI

Powielanie i kopiowanie bez zezwolenia zabronione

Ustawa z dn: 4 lutego 1994r. (t.jedn. Dz.U. z 2000r. Nr.80 poz.904

Pieczętka znajduje się na wszystkich stronach dokumentacji

RODZAJE ŚCIAN

SF1	
24.0	blocki betonowe
	2 x dysperbit
10.0	styropian EPS100
	klej na siatce

SC	
24.0	blocczi betonowe
	2 x dysperbit
10.0	styropian EPS100
	klej na siatce
2.0	pytki kliniczne

S71	
1.5	tyk cementowo-wapienny
24.0	bločki z betonu komórkowego
12.0	stropian EPS70
0.5	tyk mineralny na siatce

~~PRZEMÓJ A-A~~

BRANZA
ARCH

BRANŻA
AR

DOM Murator	GZ
OBIEKT	BUDYNEK HOSPODARCZY

ARCH

OBIEKT	BUDYNEK GOSPODARCZY
--------	---------------------

ADRES

BUDOWA	

AUTOR PROJEKTU	mgr inż. arch. Ewa Świątko upr. nr Bł-Pd0004/2004
-------------------	--

AUTOR
ADAPTACJI

WM. MURAIOR

Sp. z o.o.

Sp. z o.o.

Sp. z o.o.