


ZESTAWIENIE POWIERZCHNI

RAZEM CAŁOŚĆ:	57.96
---------------	-------

Powierzchnie i kubatury policzone według normy PN-ISO 9836:1997.

P2-powierzchnia zabudowy	65,32 m ²
Pc-powierzchnia całkowita	26,43 m ²
kbz-kubatura brutto	108,64 m ³

ZESTAWIENIE POWIERZCHNI

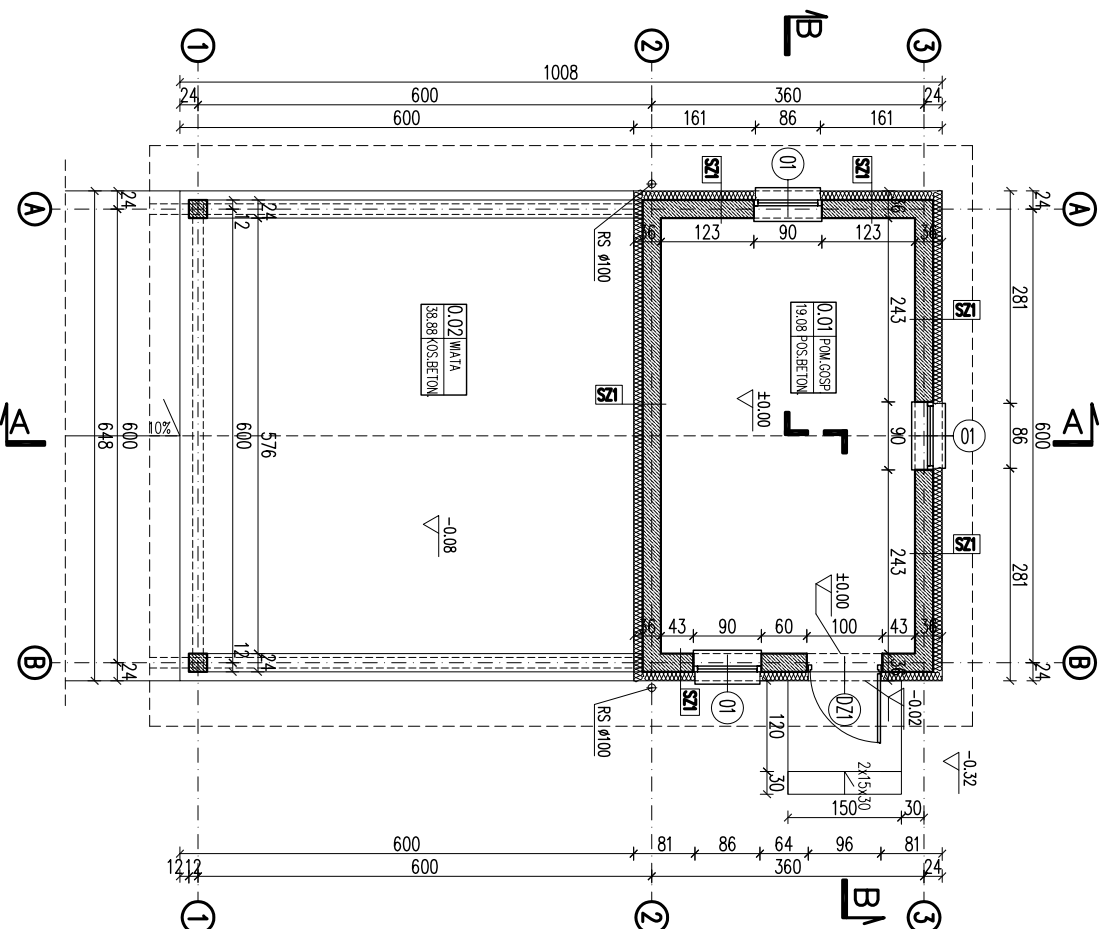

RODZAJE ŚCIAN

Sf1	
24.0	bločki betonowe
	2 x dysperbit
10.0	styropian EPS100
	keij na siatce

SC	
24.0	blocczi betonowe
	2 x dysperbit
10.0	stworpion EPS100
	klej na siatce
2.0	pytki kliniczne

SZ1	
1.5	tylnk cementowo-wapienny
24.0	blocczki z betonu komórkowego
12.0	styropian EPS70
0.5	tylnk mineralny na siatce

ZESTAWIENIE STOLARKI

SYMBOL	D21	01																
SCHEMAT																		
			TYPE															
			<table><tr><td>WYMIARY W ŚWIETELLE MURU</td><td>H₀</td><td>210</td><td>P</td><td>90</td></tr><tr><td>S₀</td><td>100</td><td></td><td></td><td>90</td></tr><tr><td>rozem</td><td>–</td><td>1</td><td></td><td>3</td></tr></table>	WYMIARY W ŚWIETELLE MURU	H ₀	210	P	90	S ₀	100			90	rozem	–	1		3
			WYMIARY W ŚWIETELLE MURU	H ₀	210	P	90											
S ₀	100			90														
rozem	–	1		3														
ŁŁOŚĆ																		

EGZEMPLARZ POKAZOWY

NIE MOŻE BYĆ SPRZEDAWANY

**ORAZ STANOWIĆ LEGALNEJ PODSTAWY
POZWOLENIA NA BUDOWE I INNYCH DECYZJI**

Powielanie i kopiowanie bez zezwolenia zabronione
Ustawa z dni: 4 lutego 1994r. (t.jedn. Dz.U. z 2000r. Nr.80 poz.90)

ieczęta znajduje się na wszystkich stronach dokumentacji

RZĄD PARTERU, ZESTAWIENIE STOLARKI		BRANŻA ARCH		skala 1:100
DOM Murator G21				
OBIEKT	BUDYNEK OSPODARCZY			
ADRES BUDOWY				
AUTOR PROJEKTU	mgr inż. arch. Ewa Murator upr. nr Bł.-P/0004/2004	PDS		
AUTOR ADAPTACJI		PDS		
W.M. MURATOR PROJEKT		nr ms A1		01.2009
murator projekt				