


RODZAJE ŚCIAN

SF1	
24.0	bločki betonowe
8.0	izolacja przeciwwodna
2.0	styropian EPS100
	plytki klinierowe od poz. +0.00

Sz1	
1.5	tynk cementowo-wapienny
24.0	blozki z betonu komórkowego
5.0	styropian EPS70
0.5	tynk mineralny na siatce

blachodachówka	
łaty drewniane 6x4	4,0
kontrłaty drewniane 5x4	4,0
widłotrójzłojka niskoproporzeczalnia	
krówki 6x20	20,0
podbitka z desek	1,9

	blachodachówka
4.0	łaty drewniane 6x4
4.0	kontyłaty drewniane 5x4
20.0	widziszolacja niskoproporzeczsalna wełna mineralna 10cm/krowie 6x18
1.9	parozalozcja podbitka z desek

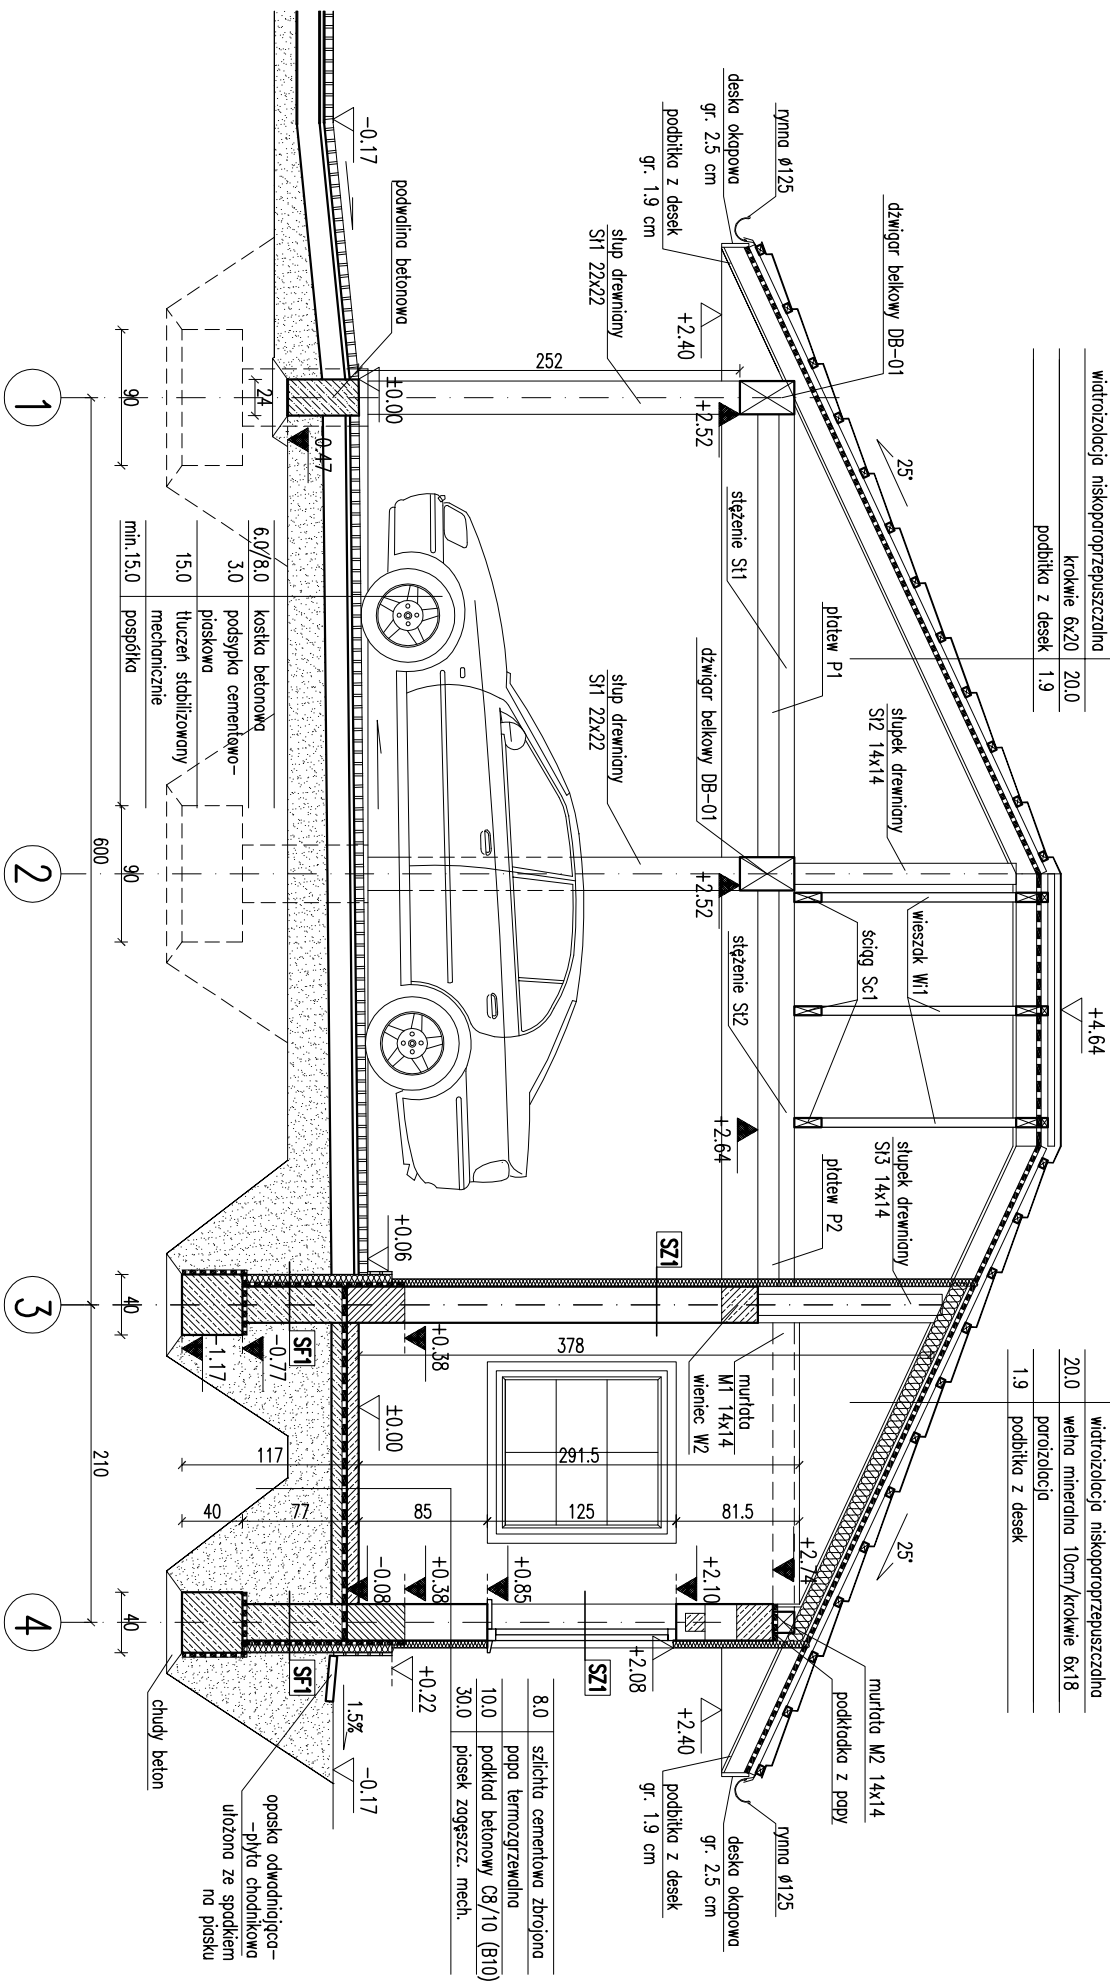

8.0	szlichta cementowa zbrojona
	papa termozgrzewalna
10.0	podkład betonowy C8/10 (B10)
30.0	piasek zagęszcz. mech.

EGZEMPLARZ POKAZOWY

CHRONIONY PRAWEM AUTORSKIM

**NIE MOŻE BYĆ SPRZEDAWANY
ORAZ STANOWIĆ LEGALNEJ PODSTAWY
UWZGLĘDNIENIA NA BUDOWE I INNYCH DECYZJI**

1. Pieniąsze wartyści ścian zewnętrznych (do poziomu $1,10\text{ m}$ nad poziomem terenu) wykończone zgodnie z projektem
2. Wymiary otworów w ścianie muru i stolarki okiennej i drzwiowej na podstawie projektu budowlanego po wybożze producenta stolarki.

PRZEBIEG B-B		BRANŻA		1:50	
DOM Murator 629		Budynek gospodarczy		ARCH.	
OBIEKT	BUDYNEK GOSPODARCZY				
ADRES BUDOWY					
AUTOR PROJEKTU	mgr inż. arch. Katarzyna Słobowska upr. nr MA/082/1	FOTOPS			
AUTOR ADAPTACJI		FOTOPS			
WYMAGANIA PROJEKTOWE	M.M. MURATOR PROJEKTOWE Sp. z o.o.	nr rys		A5	
PROJEKTOWY		01		2009	