


EGZEMPLARZ POKAZOWY

EGZEMPLARZ POKAZOWY

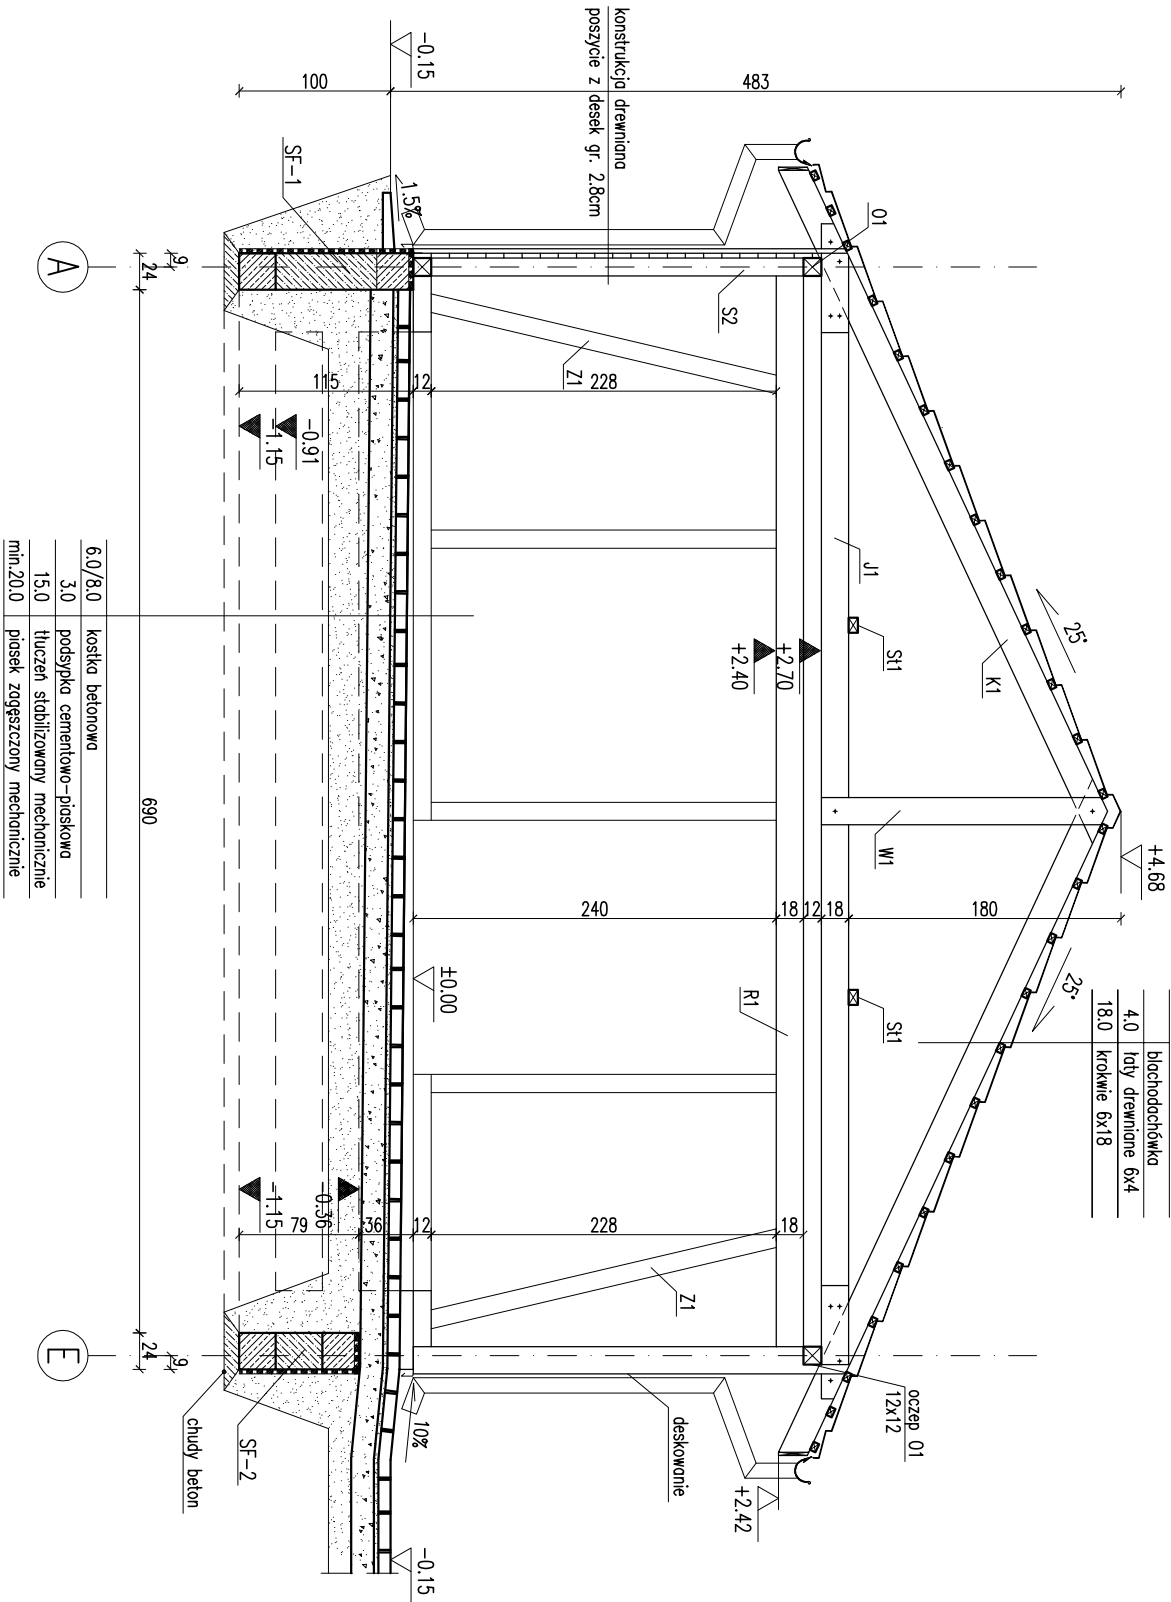

EGZEMPLARZ POKAZOWY
CHRONIONY PRAWEM AUTORSKIM
NIE MOŻE BYĆ SPRZEDAWANY
ORAZ STANOWIĆ LEGALNEJ PODSTAWY
POZWOLENIA NA BUDOWE I INNYCH DECYZJI
Powielanie i kopiowanie bez zezwolenia zabronione
Ustawa z dnia 4 lutego 1994r. (t.j.) jedn. Dz.U. z 2000r. Nr.80 poz.504
Pieczęćka znajduje się na wszystkich stronach dokumentacji

PRZEMÓW A-A		BRANŻA	1:50
Murator	G45a5	ARCH.	
OBIEKT	BUDYNEK		
ADRES			
AUTOR BUDOWY			
AUTOR PROJEKTU	mgr inż. arch. Ewa		
AUTOR ADAPTACJI	upr.nr Bł-P40K		
W.M. MURATOR PROJEKT		NR RYS	
Sp. z o.o.			
A3			
2010			