


EGZEMPLARZ POKAZOWY

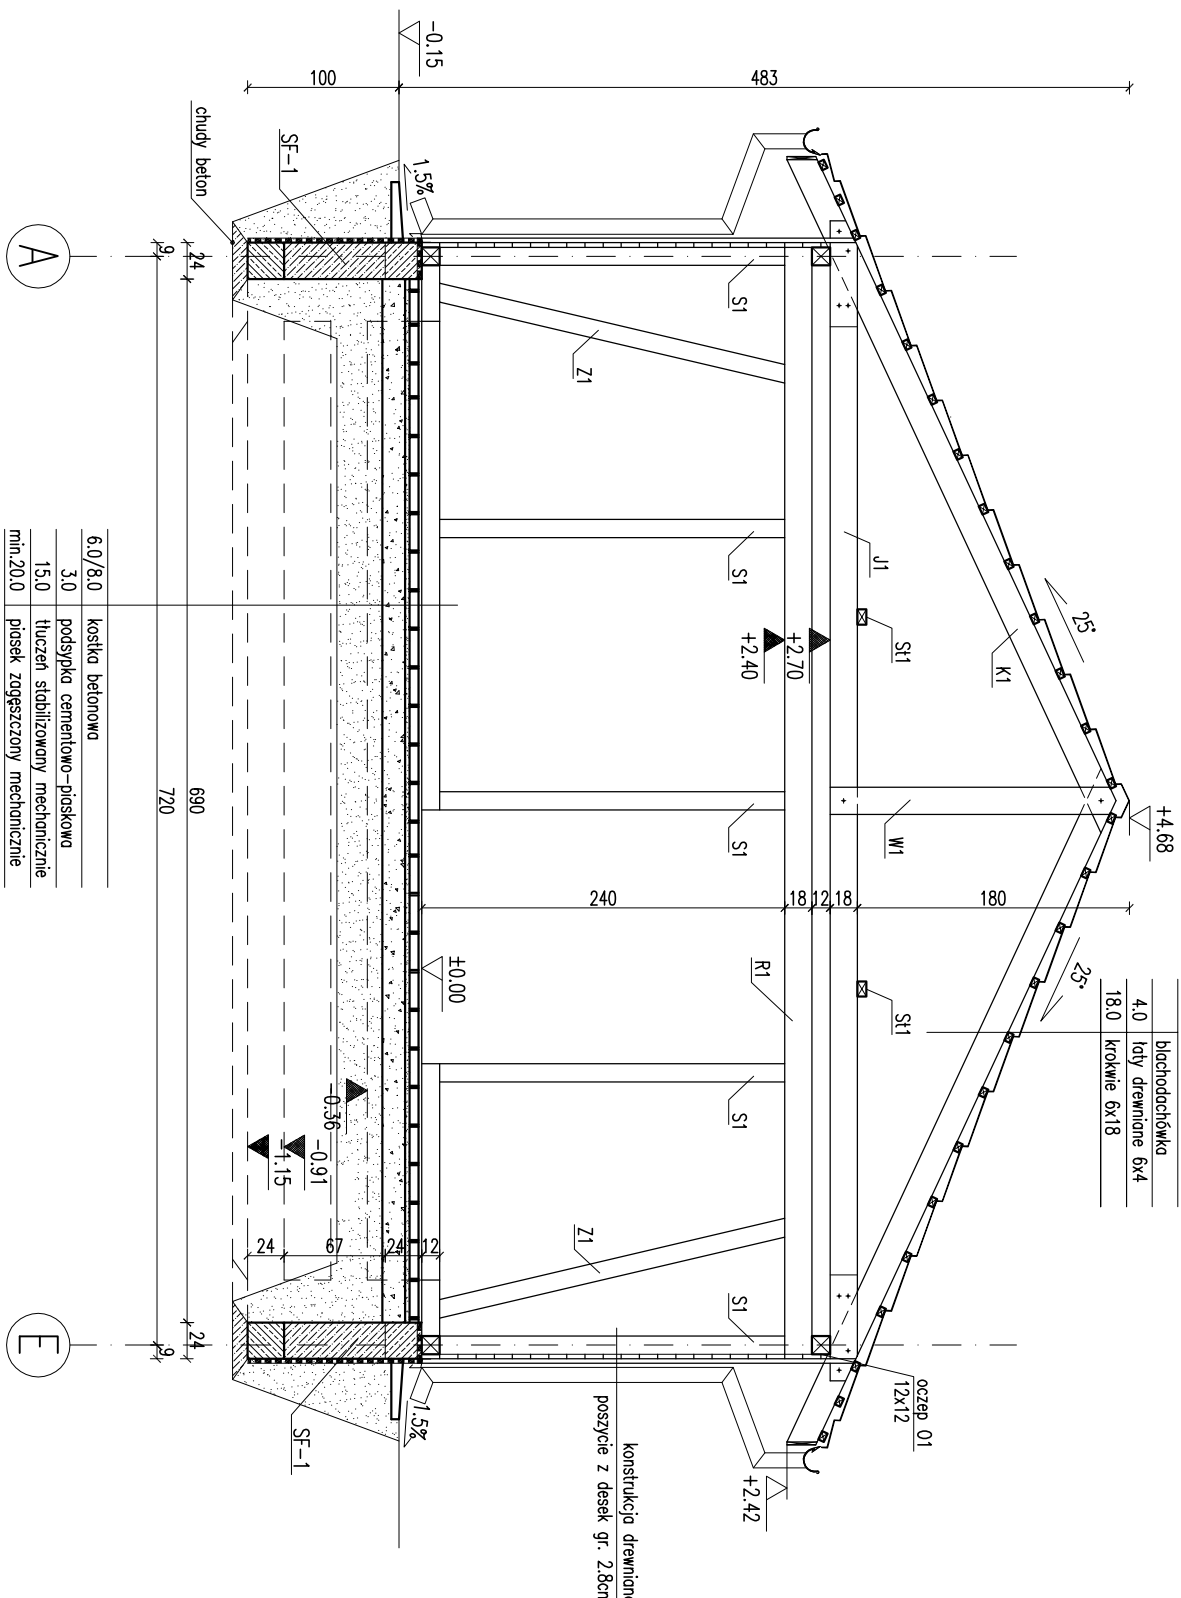

EGZEMPLARZ POKAZOWY
CHRONIONY PRAWEM AUTORSKIM

NIE MOŻE BYĆ SPRZEDAWANY
ORAZ STANOWIĆ LEGALNEJ PODSTAWY
POZWOLENIA NA BUDOWE I INNYCH DECYZJI

Powielanie i kopiowanie bez zezwolenia zabronione
Ustawa z dnia 4 lutego 1994r. (t.jedn. Dz.U. z 2000r., Nr.80 poz.504
Pieczęćka znajdują się na wszystkich stronach dokumentacji

PRZEMÓW A-A

1:50

BRANZA
ARCH.

Murator G45S

OBIEKT BUDYNEK WZDARZCZY

ADRES BUDOWY

AUTOR PROJEKTU

mgr inż. arch. Ewa Wójcik
upr.nr. Bł.-PdOK/2004

AUTOR ADAPTACJI

W.M. MURATOR PROJEKT
Sp. z o.o.
A3

PROJEKT 2010