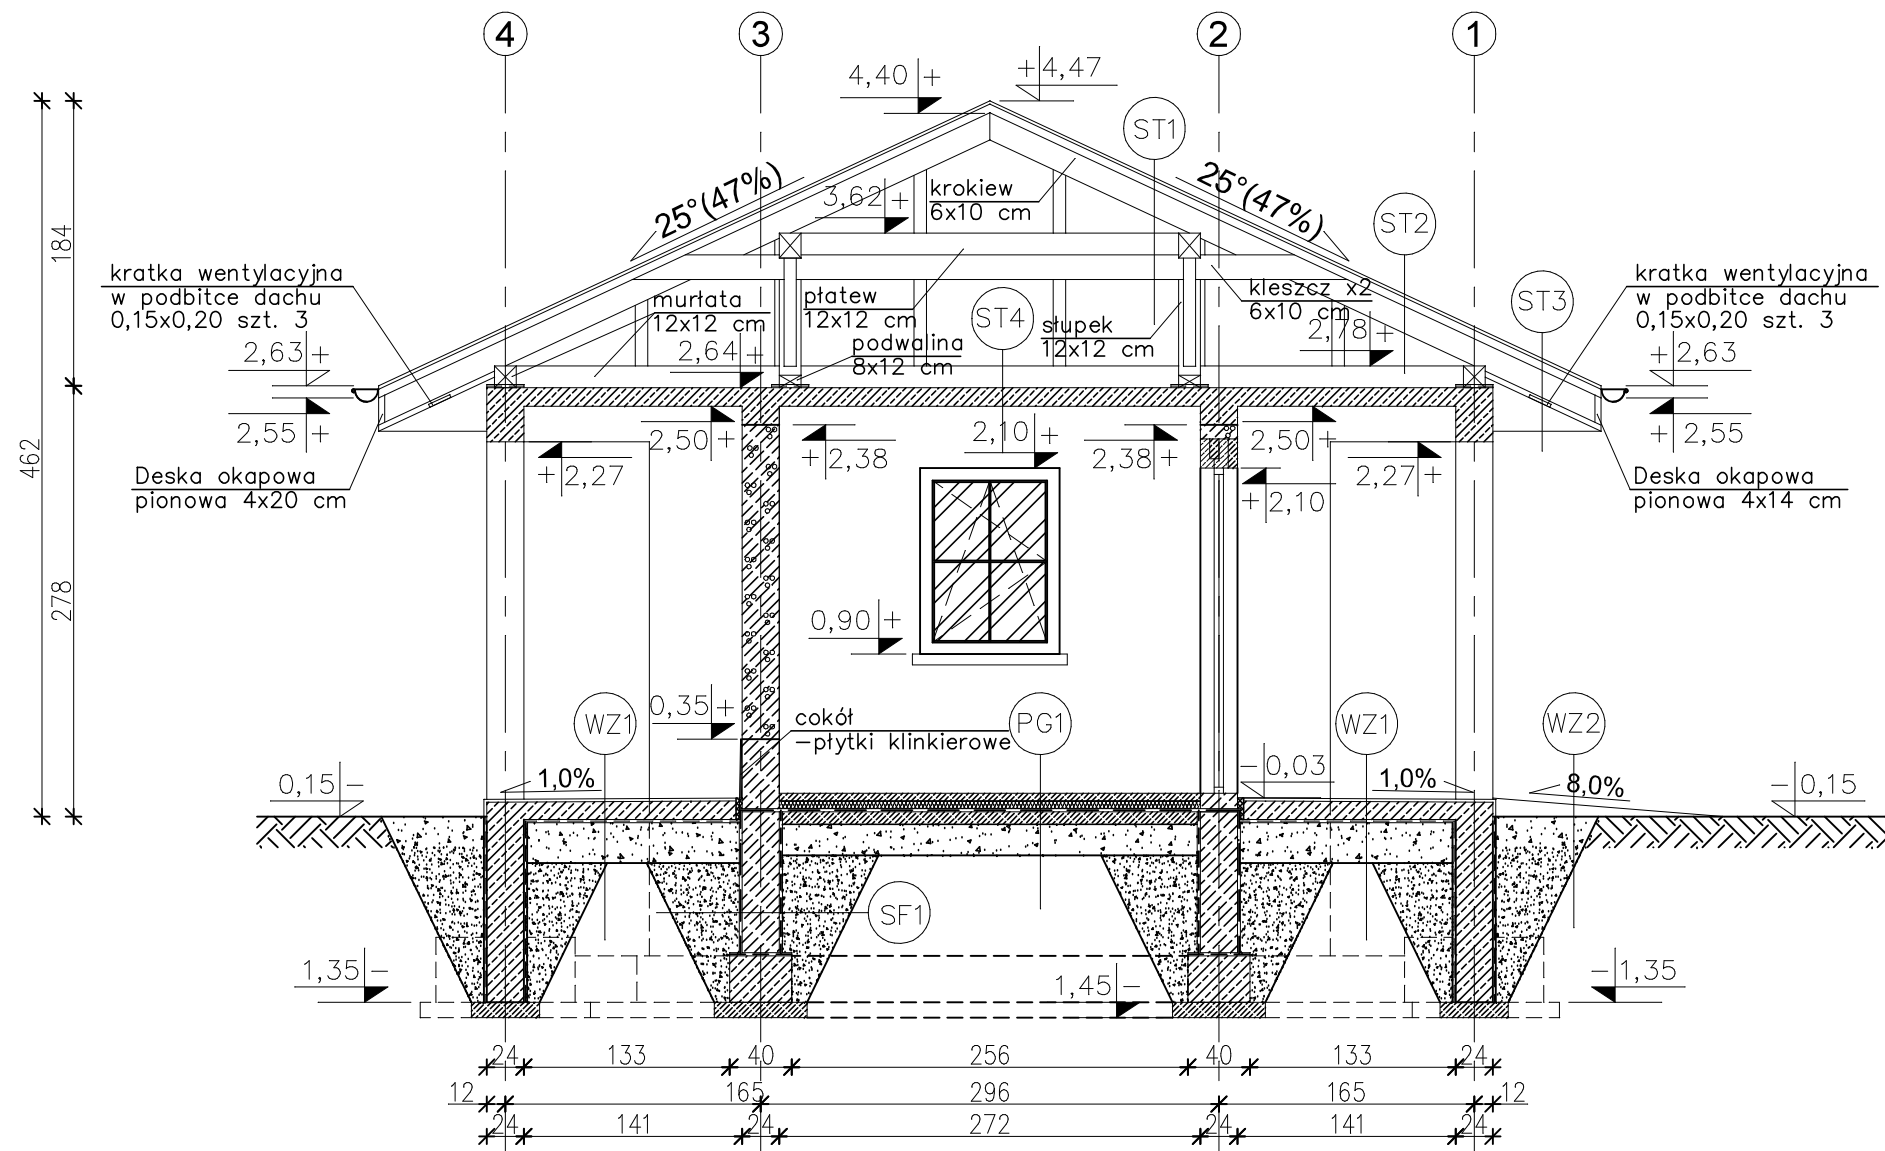


EGZEMPLARZ OKAZOWY
PRZEKRÓJ A-A

WZ1 TARAS

- PŁYTKI GRESOWE ANTYPOŚLIZGOWE NA ELASTYCZNEJ ZAPRAWIE TYPU "FLEX" Z FUGAMI BALKONOWYMI (ELASTYCZNYMI) SZER. 5 mm
- USZCZELNIENIE ZESPOŁONE Z ELASTYCZNEJ CIENKOWARSTWOWEJ MIKROZAPRAWY, POŁĄCZONE Z IZOLACJĄ ŚCIANY BUDYNKU ZA POMOCĄ TAŚMY USZCZELNIAJĄCEJ
- WYRÓWNANIE POWIERZCHNI MASA SZPACHLOWA PCC (TOLERANCJA 1mm NA ŁACIE 2m)
- PŁYTA ŻELBETOWA 12cm (ZE SPADKIEM 1,0%) ZBROJONA SIATKA Z PRETÓW $\varnothing 4$ mm CO 10cm, ODDYLATOWANA OD BUDYNKU PŁYTAMI STYROPIANOWYMI KLASY FS 30, O GR. 4cm
- MEMBRANA KUBEŁKOWA (KUBEŁKAMI DO DOŁU) LUB FOLIA PE
- ZAGESZCZONY ŻWIR PŁUKANY O UZIARNIENIU 8–16mm GR. 20–27cm
- GRUNT RODZIMY, PO ZDJĘCIU HUMUSU

WZ2 PODJAZD

- WYLEWKA CEMENTOWA 19cm–4cm (ZE SPADKIEM 8%) ZBROJONA SIATKA Z PRETÓW $\varnothing 4$ mm CO 10 cm
- MEMBRANA KUBEŁKOWA (KUBEŁKAMI DO DOŁU) LUB FOLIA PE
- ZAGESZCZONY ŻWIR PŁUKANY O UZIARNIENIU 8–16mm GR. 12cm
- GRUNT RODZIMY, PO ZDJĘCIU HUMUSU

- ST1 STROPODACH (strefa kalenicowa)
- BLACHODACHÓWKA
 - ŁATY 5x4 cm
 - KONTRŁATY 2.5x5 cm
 - FOLIA PAROPRZEPUSZCZALNA
 - KROKIEW 6x10cm co 90cm
 - PUSTKA POWIETRZNA
 - KLESZCZE 6x10cm

ST2 STROPODACH

- BLACHODACHÓWKA
- ŁATY 5x4 cm
- KONTRŁATY 2.5x5 cm
- FOLIA PAROPRZEPUSZCZALNA
- KROKIEW 6x10cm co 90cm

ST3 STROPODACH (okap)

- BLACHODACHÓWKA
- ŁATY 5x4 cm
- KONTRŁATY 2.5x5 cm
- FOLIA PAROPRZEPUSZCZALNA
- KROKIEW 6x10cm co 90cm
- PODBITKA Z DESEK – 2,5 cm

ST4 STROP NAD PARTEREM

- PŁYTA ŻELBETOWA 14 cm
- TYNK CEMENTOWO–WAPIENNY 1,5cm

SZ1 ŚCIANA WEWNĘTRZNA NOŚNA

- TYNK CEMENTOWO–WAPIENNY 1,5cm
- GAZOBETON 24cm
- TYNK CEMENTOWO–WAPIENNY 1,5cm

PG1 PODŁOGA NA GRUNCIE

- TERAKOTA 2cm
- WYLEWKA CEMENTOWA 5cm
- ZBROJONA SIATKA Z PRETÓW $\varnothing 4$ mm CO 10cm
- FOLIA PCV
- STYRODUR 5cm
- 2 x PAPA NA LEPIKU
- WYLEWKA BETONOWA C12/15 10cm
- ZBROJONA SIATKA Z PRETÓW $\varnothing 8$ mm CO 12cm
- PIASEK ZAGESZCZONY NA MOKRO (DO WYRÓWNIANIA POZIOMU) 20cm

SF1 ŚCIANA FUNDAMENTOWA

- MASA ASFALTOWO–
- KAUCZUKOWA (3x) po obu stronach
- BŁOCKI BETONOWE 24cm

EGZEMPLARZ OKAZOWY
CHRONIONY PRAWEM AUTORSKIM

NIE MOŻE BYĆ SPRZEDAWANY
ORAZ STANOWIĆ LEGALNEJ PODSTAWY
POZWOLENIA NA BUDOWĘ I INNYCH DECYZJI

Powielanie i kopiowanie bez zezwolenia zabronione
Ust. z dn. 4 lutego 1994r.
(tekst jedn. Dz. U. z 2000r. Nr 80 poz. 904)

Pieczętka znajduje się na wszystkich stronach dokumentacji



nowy dom

projekty budowlane

26-200 Końskie

ul. Kazanowska 18

tel. 41 372 88 38

www.nowydom-projekty.pl

Temat:	BUDYNEK GOSPODARCZY GC73		
Inwestor:			
Lokalizacja:			
Branża:	A R C H I T E K T U R A	Stadium:	PB
Tytuł rys:	PRZEKRÓJ A - A	Data:	
Projektował:	mgr inż. Stanisław Grudzień upr. bud. 228/KL/72	nr rys:	A - 7
Opracował:	Piotr Bocheński	Skala:	1:50
Adaptacja:		Podpis:	
		Data:	