
EGZEMPLARZ POKAZOWY

EGZEMPLARZ POKAZOWY

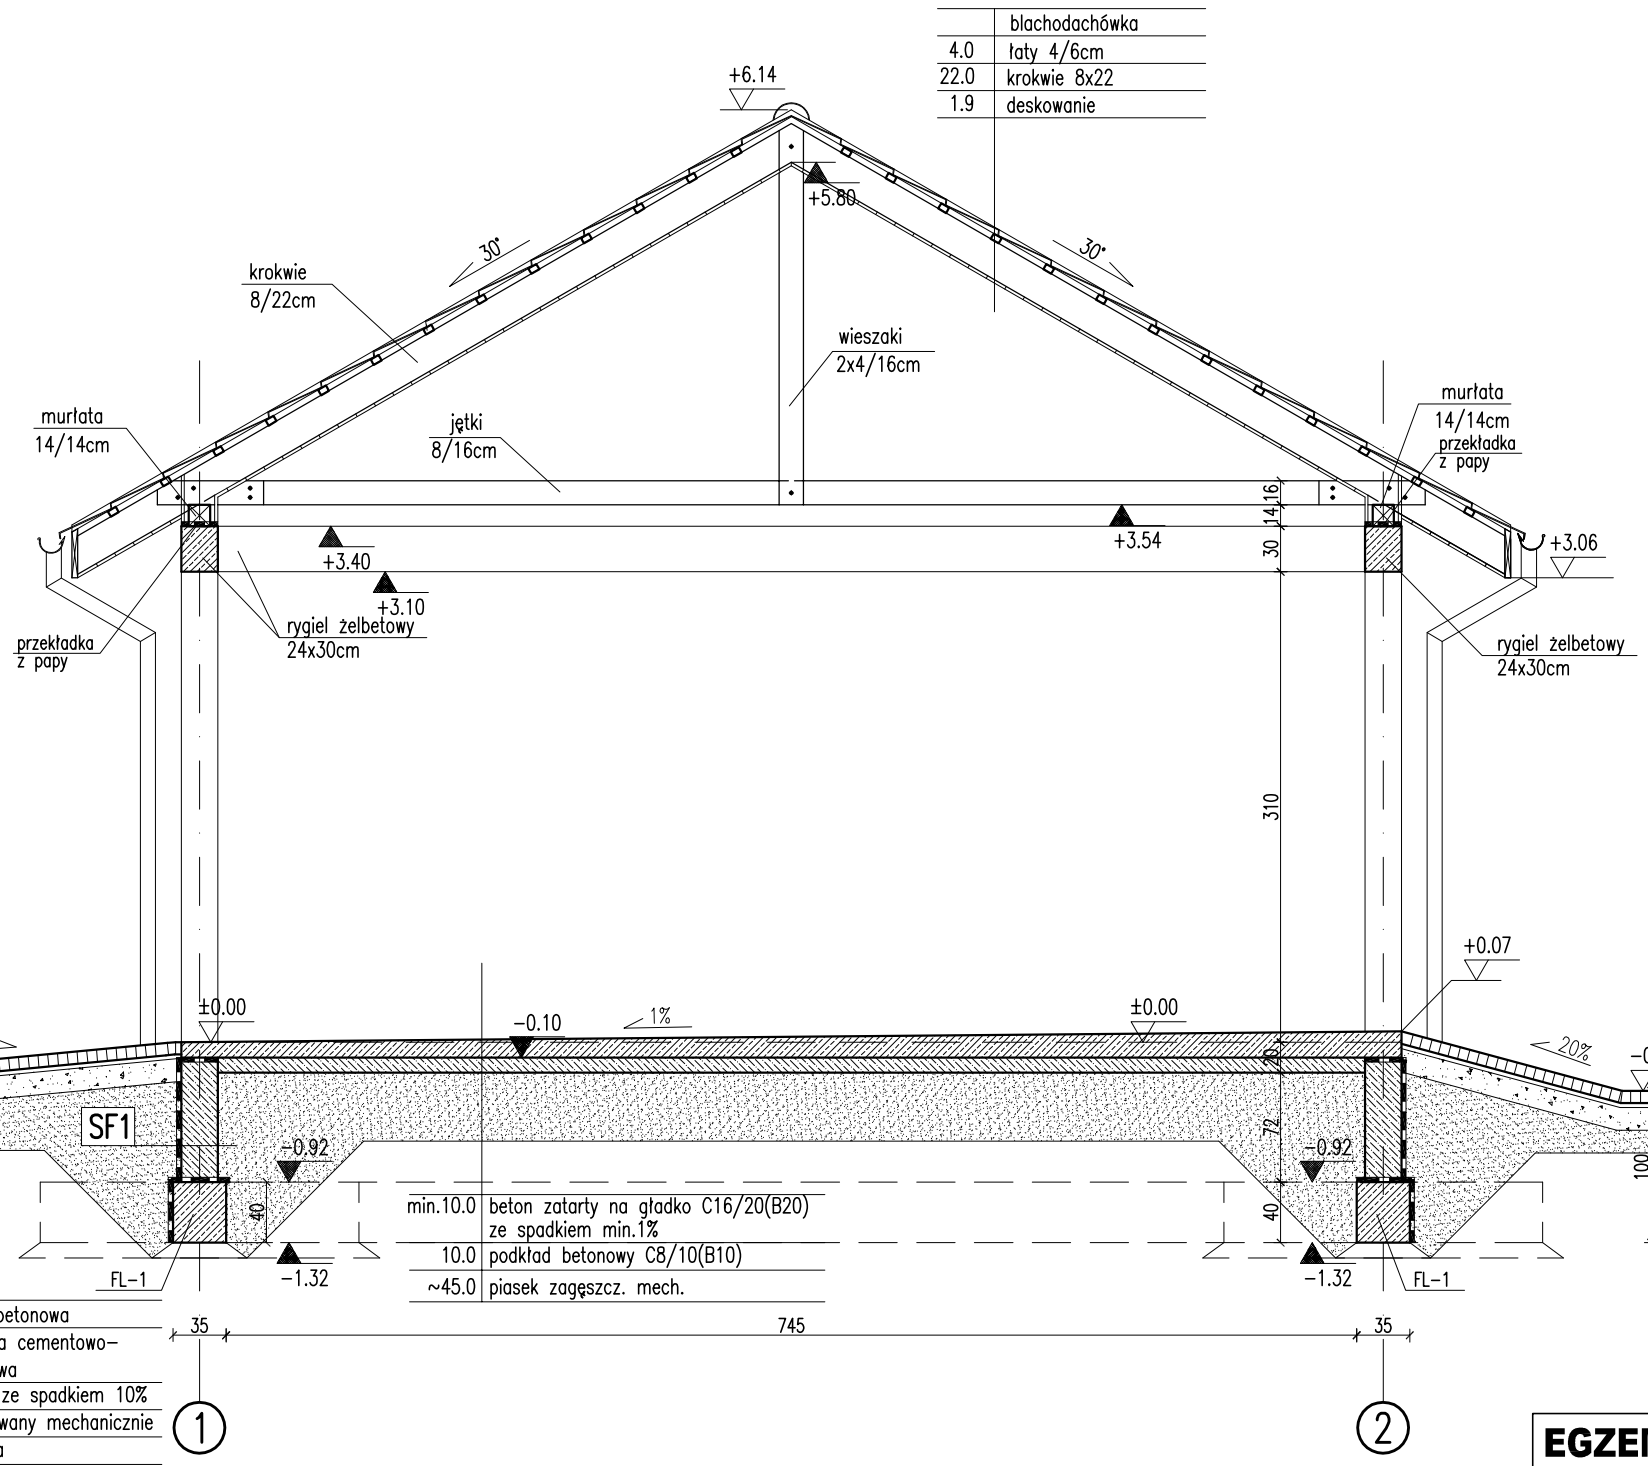

RODZAJE ŚCIAN

SF1	
24.0	bloczki betonowe
	2 x dysperbit

SZ1	
1.5	tynk cementowo−wapienny
24.0	bloczki z betonu komórkowego
1.5	tynk cementowo−wapienny

Uwaga:
Pierwsze warstwy ścian zewnętrznych (do poziomu min. 50cm nad terenem), wykonać z cegły pełnej klasy 15 na zaprawie cem-wap. marki M5.

EGZEMPLARZ POKAZOWY
CHRONIONY PRAWEM AUTORSKIM
NIE MOŻE BYĆ SPRZEDAWANY
ORAZ STANOWIĆ LEGALNEJ PODSTAWY POZWOLENIA NA BUDOWĘ I INNYCH DECYZJI

Powielanie i kopiowanie bez zezwolenia zabronione
Ustawa z dn; 4 lutego 1994r. (t.jedn. Dz.U. z 2000r. Nr.80 poz.904

Pieczątka znajduje się na wszystkich stronach dokumentacji

PRZEKRÓJ A−A

1:50

BRANŻA: ARCH

Murator	GM03
OBIEKT	WIATA GARA[illegible]WA
ADRES BUDOWY	
AUTOR PROJEKTU	mgr inż. arch. Ewa [illegible]ątkowska upr.nr BŁ−Pd0K[illegible]/2004 PODPIS
AUTOR ADAPTACJI	PODPIS
WM murator PROJEKT	W.M. MURATOR PROJEKT Sp. z o.o.

NR RYS: A3

GM03 2010