


EGZEMPLARZ POKAZOWY

ZESTAWIENIE POWIERZCHNI			
Lp.	Nazwa pomieszczenia	pow. netto [m2]	(h>1,9 m) [m2]
	PARTER		
01	wiatła garażowa	249,09	249,09
RAZEM		249,09	249,09

Powierzchnie i kubatury policzone według normy PN-ISO 9836:1997.

Pu - powierzchnia użytkowa	249,09 m²
Pz - powierzchnia zabudowy	254,92 m²
Pc - powierzchnia całkowita w obrysie zewnętrznych murów	254,92 m²
Kbz - kubatura brutto zamkniętych części budynku	1417,10 m³

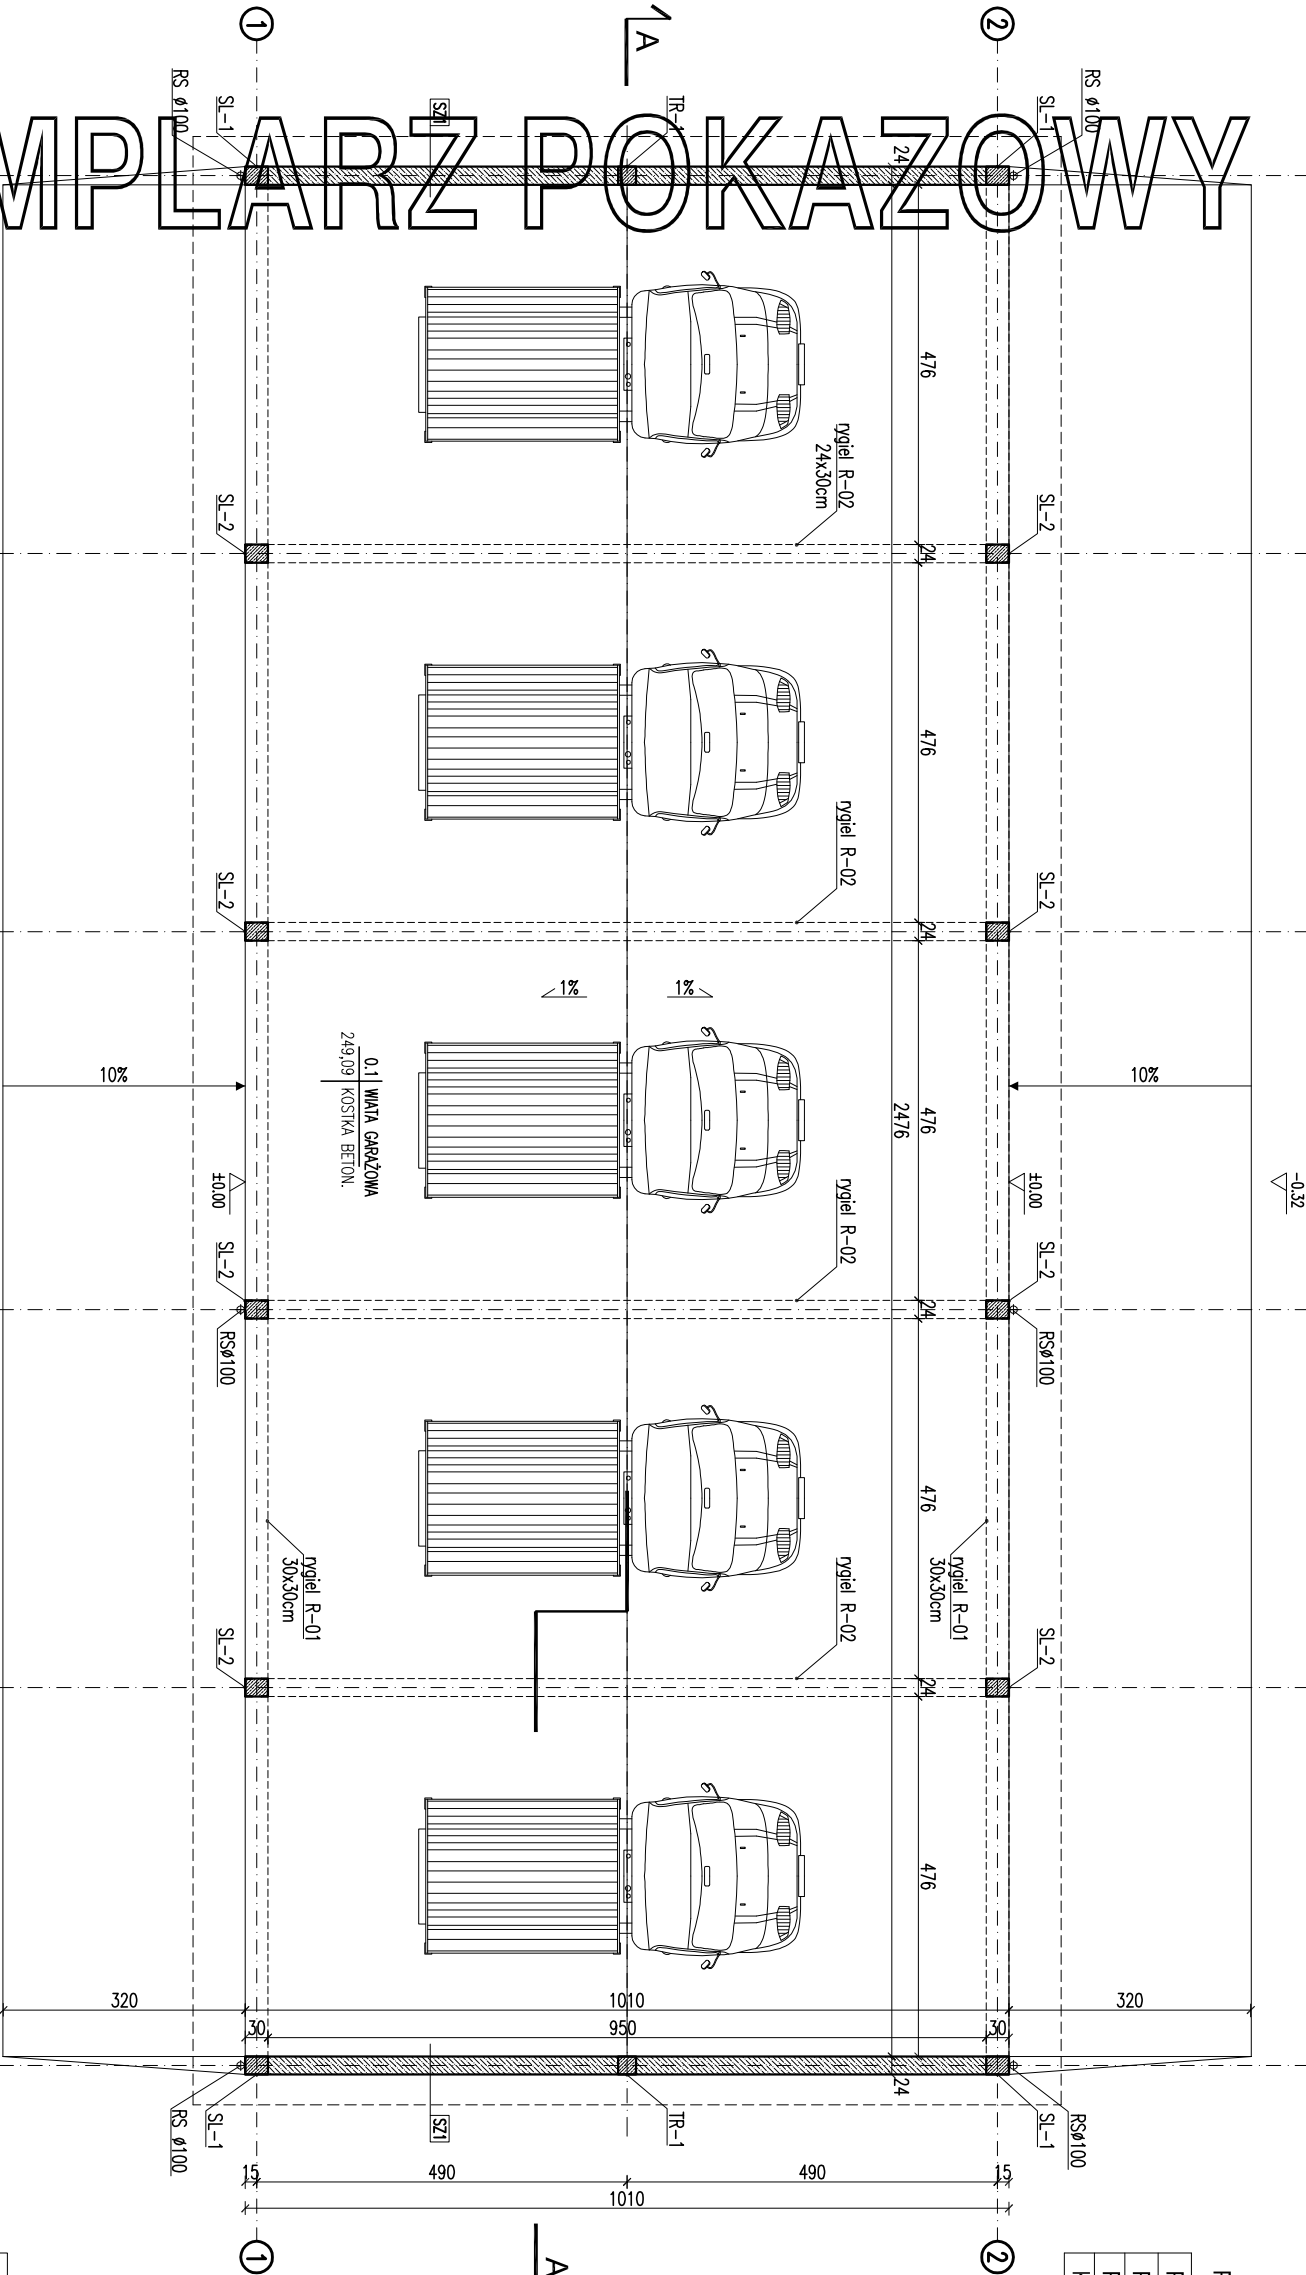

1. Pierwsze warszawy ścian zewnętrznych do poziomu 50 cm ponad teren, wykonać z cegły pełnej klasy 15 na zaprawie cem-wap. marki M5.
2. W styku ściany z ławą fundamentową należy wykonać kłm pod kątem 45°, o wysokości około 5 cm, dla właściwego spływu wody.

Uwagi:

RZUT PARTERU

MURATOR

WIAŁTA GARAŻOWA

PROJEKT

WIAŁTA GARAŻOWA

PROJEKT

