


EGZEMPLARZ POKAZOWY

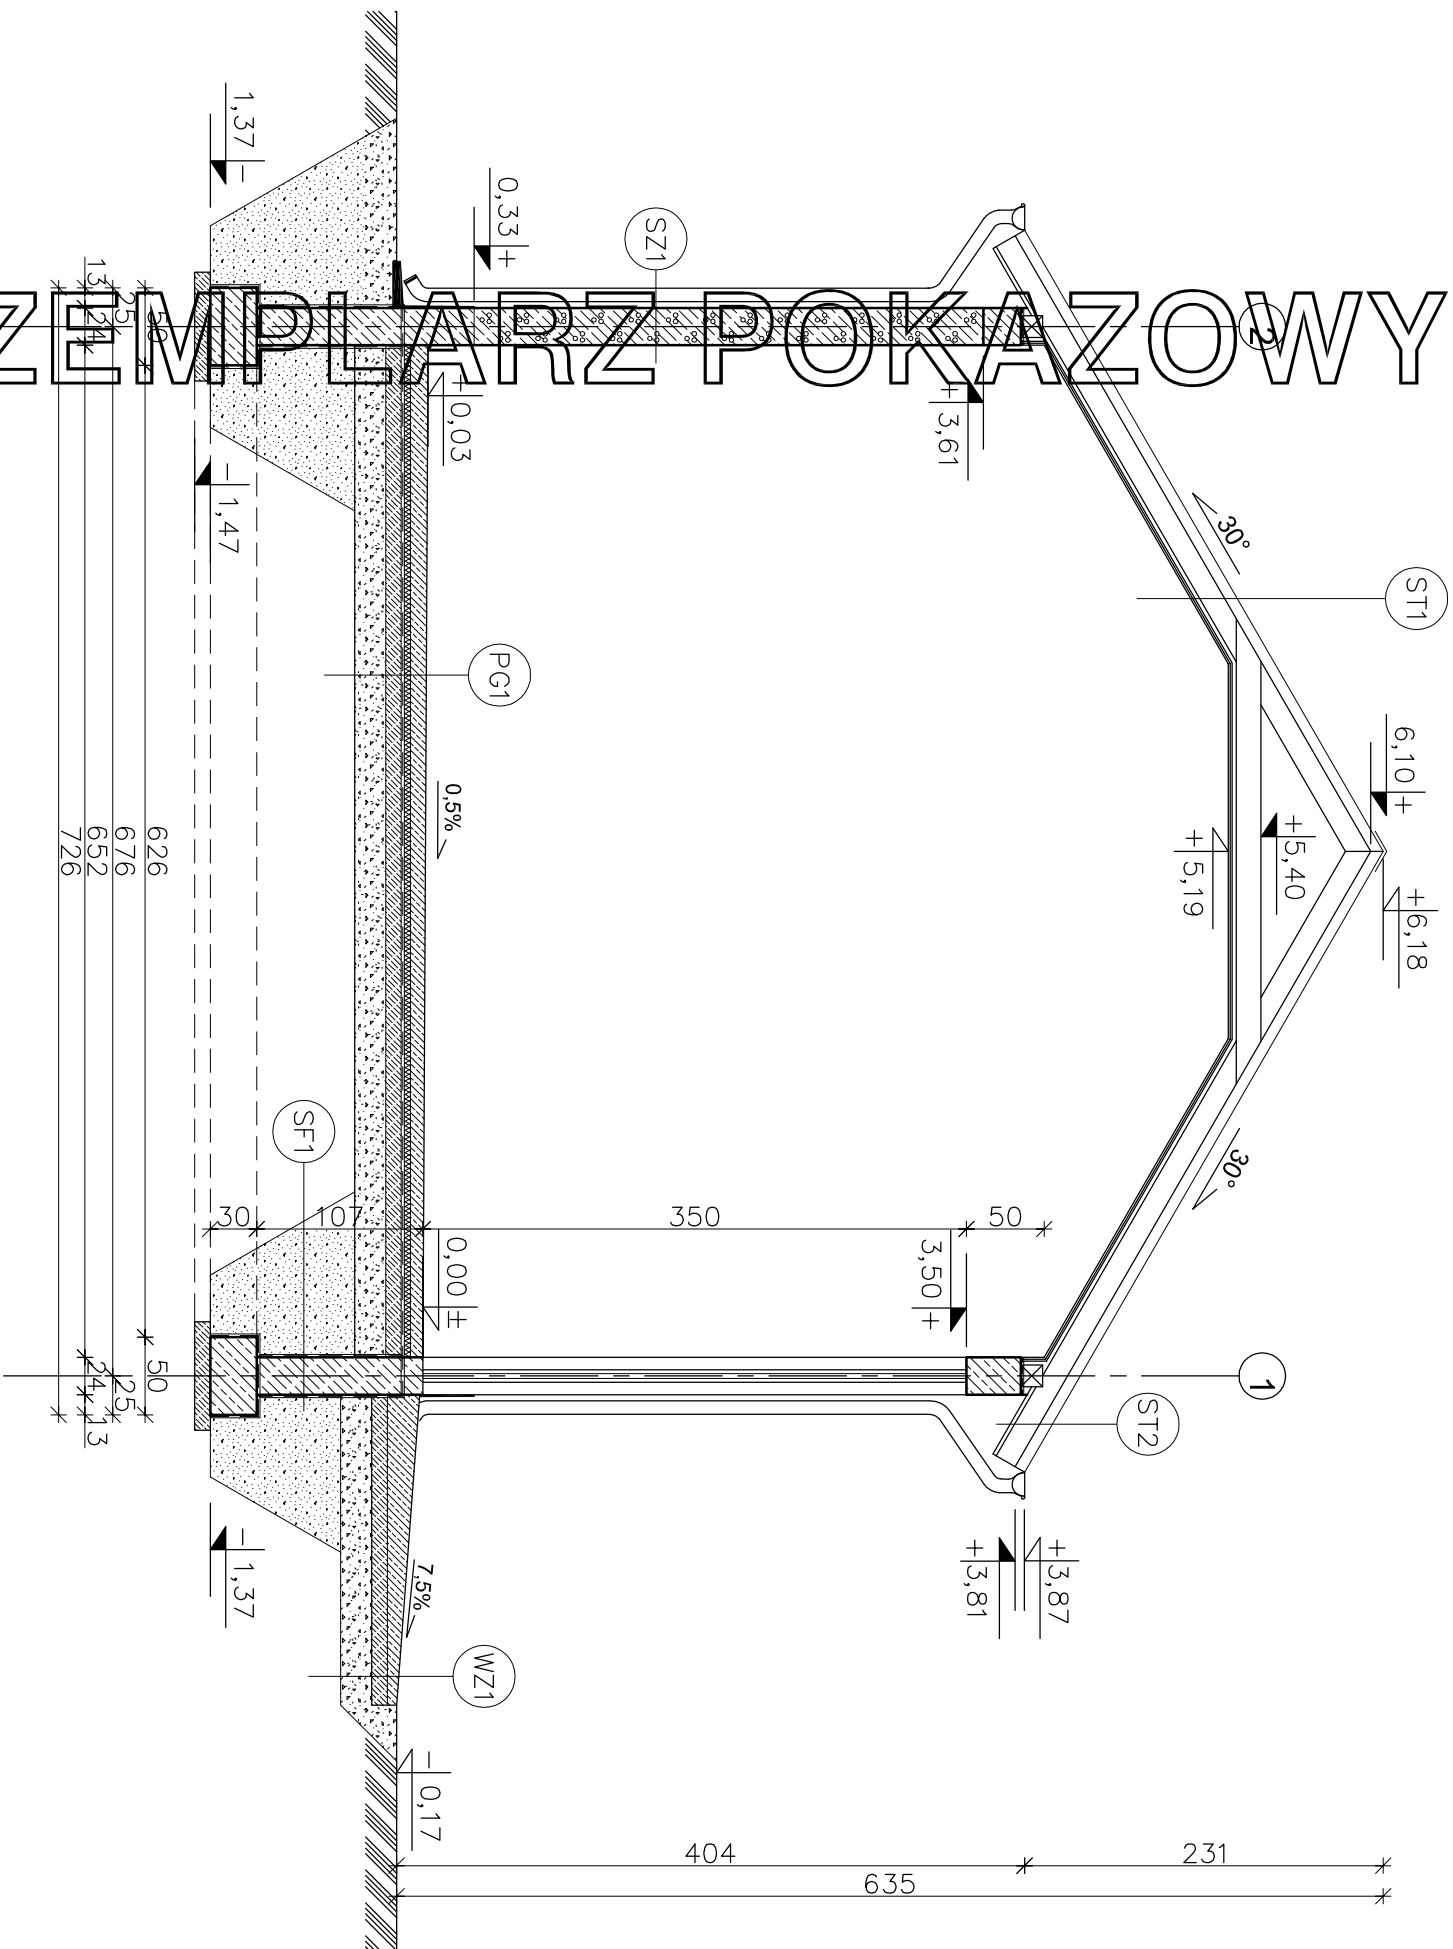

ST1 STROPODACH

- BLACHODACHÓWKA
- ŁATY 5x4 cm
- KONTRŁATY 2,5x5 cm
- WATROIZOLACJA – FOLIA PCV
- KROKIEW 7x16cm
- PAROIZOLACJA – FOLIA PCV
- PLYTY GKF 2x1,25 cm

ST2 STROPODACH (OKAP)

- BLACHODACHÓWKA
- ŁATY 5x4 cm
- KONTRŁATY 2,5x5 cm
- WATROIZOLACJA – FOLIA PCV
- KROKIEW 7x16cm
- PODBITKA Z DESEK 2,5 cm

SZ1 ŚCIANA ZEWNĘTRZNA

- TYNK CEMENTOWO-WAPIENNY 1,5cm
- BŁOCZEK GĄZOBETONOWY "600" 24cm
- TYNK STRUKTURALNY

SF1 ŚCIANA FUNDAMENTOWA

- "DYSPERBIT" MASA ASFALTOWO–
- KAUCZUKOWA (3x) po obu stronach
- BŁOCZKI BETONOWE 24cm

PG1 PODLOGA NA GRUNCIE

- POSADZKA EPOKSYDOWA
- CIENKOWARSTWOWA ~0,3mm
- WYLEWKA CEMENTOWA 11cm–8cm
- (ZE SPADKIEM 0,5%) ZBROJONA
- SIATKĄ Z PRĘTÓW Ø4 CO 10 cm
- FOLIA PE
- STYROPIAN EKSTRUROWANY 5cm
- 2xPAPA NA LEPIKU
- BETON B15 10cm
- PODSYPKA ŻWIROWO–PIASKOWA 20 cm

WZ1 PODJAZD

- WYLEWKA CEMENTOWA 21cm–6cm
- (ZE SPADKIEM 7,5%) ZBROJONA
- SIATKĄ Z PRĘTÓW Ø4mm co 10 cm
- BETON B15 10 cm
- MEMBRANA KUBEŁKOWA (KUBEŁKAMI DO DOŁU) LUB FOLIA PE
- ŻWIŘ PŁUKANY O UZIARNIENIU 8–16 mm 20–30 cm
- GRUNT RODZIMY PO ZDŁĘCIU HUMUSU

EGZEMPLARZ POKAZOWY
CHRONIONY PRAWEM AUTORSKIM

NIE MOŻE BYĆ SPRZEDAWANY
ORAZ STANOWIĆ LEGALNEJ PODSTAWY
POZWOLENIA NA BUDOWĘ I INNYCH DECYZJI

Powielnie i kopiowanie bez zezwolenia zbronione
Ust. z dn. 4 lutego 1994r.
(tekst jedn. Dz.U. z 2000r. Nr 80 poz. 904)

Pieczałka z znajduje się na wszystkich stronach dokumentacji

nowy dom

projekty budowlane

26-200 Lubuskie
ul. Kaszowska 18

Temat: BUDYNEK GARAŻOWO-MAGAZYNOWY GMC 03d

Investor: Lokalizacja:

Bransz: A R C H I T E K T U R A

Tytuł rys: PRZEBUDOWA - A

Projektował: Inż. Ryszard Fabrowski

Opracował: mgr inż. Artur Dorobczyński

Adresacja: Podpis: Data:

nr rys: A - 4

Skala: 1:50