


SZ1	
TYNK CEM.-WAP.	1,5cm
BLOCZEK GAZOBETONOWY "600"	24cm
TYNK CIENKOWARSTWOWY	

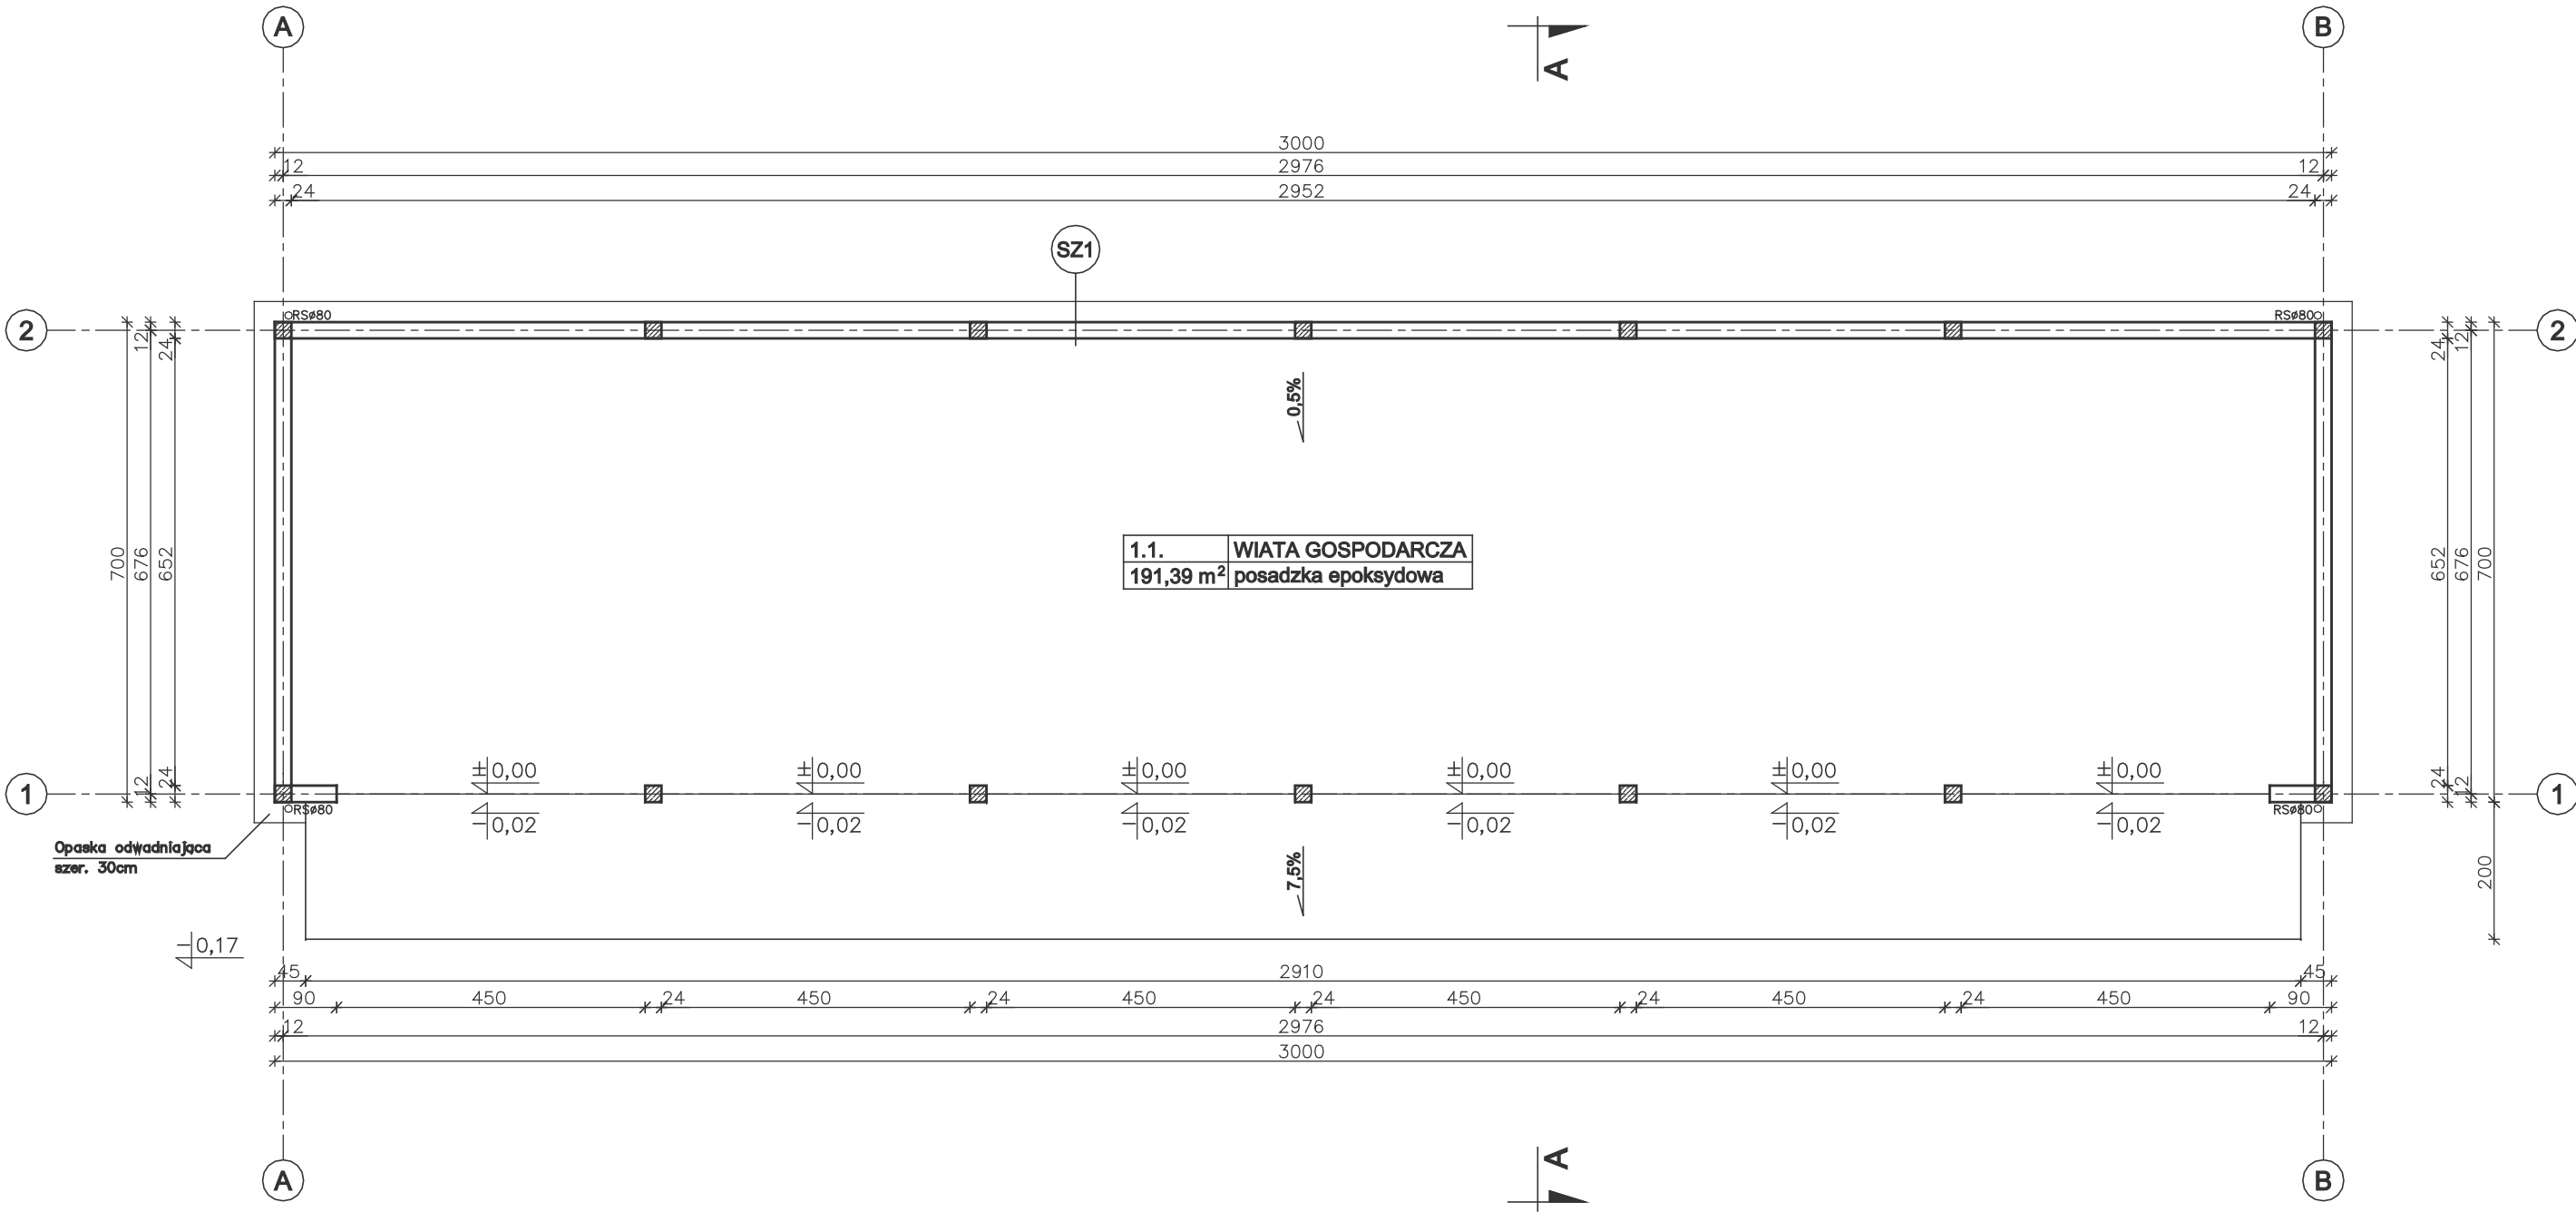

W CELU ZAPOBIEŻENIA DESTRUKCJI
GRUNTU WOKÓŁ BUDYNKU ZALECA SIĘ
ZASTOSOWANIE STUDZIENEK CHŁONNYCH
PRZY OPASCE ODWADNIJĄCEJ

		26-200 Końskie ul. Kazanowska 18	
nowy dom			
projekty budowlane			
Temat:	BUDYNEK GARAŻOWO-MAGAZYNOWY GMC 03d		
Inwestor:			
Lokalizacja:			
Branża:	ARCHITEKTURA	Stadium:	P B
Tytuł rys:	RZUT PARTERU	Data:	05-2008
Projektował:	inż. Ryszard Fabrowski upr. bud. 27/66	nr rys:	A - 2
Opracował:	mgr inż. Artur Dorobczyński	Skala:	1:100
Adaptacja:		Podpis:	Data: