


EGZEMPLARZ POKAZOWY

PRZEKRÓJ A - A

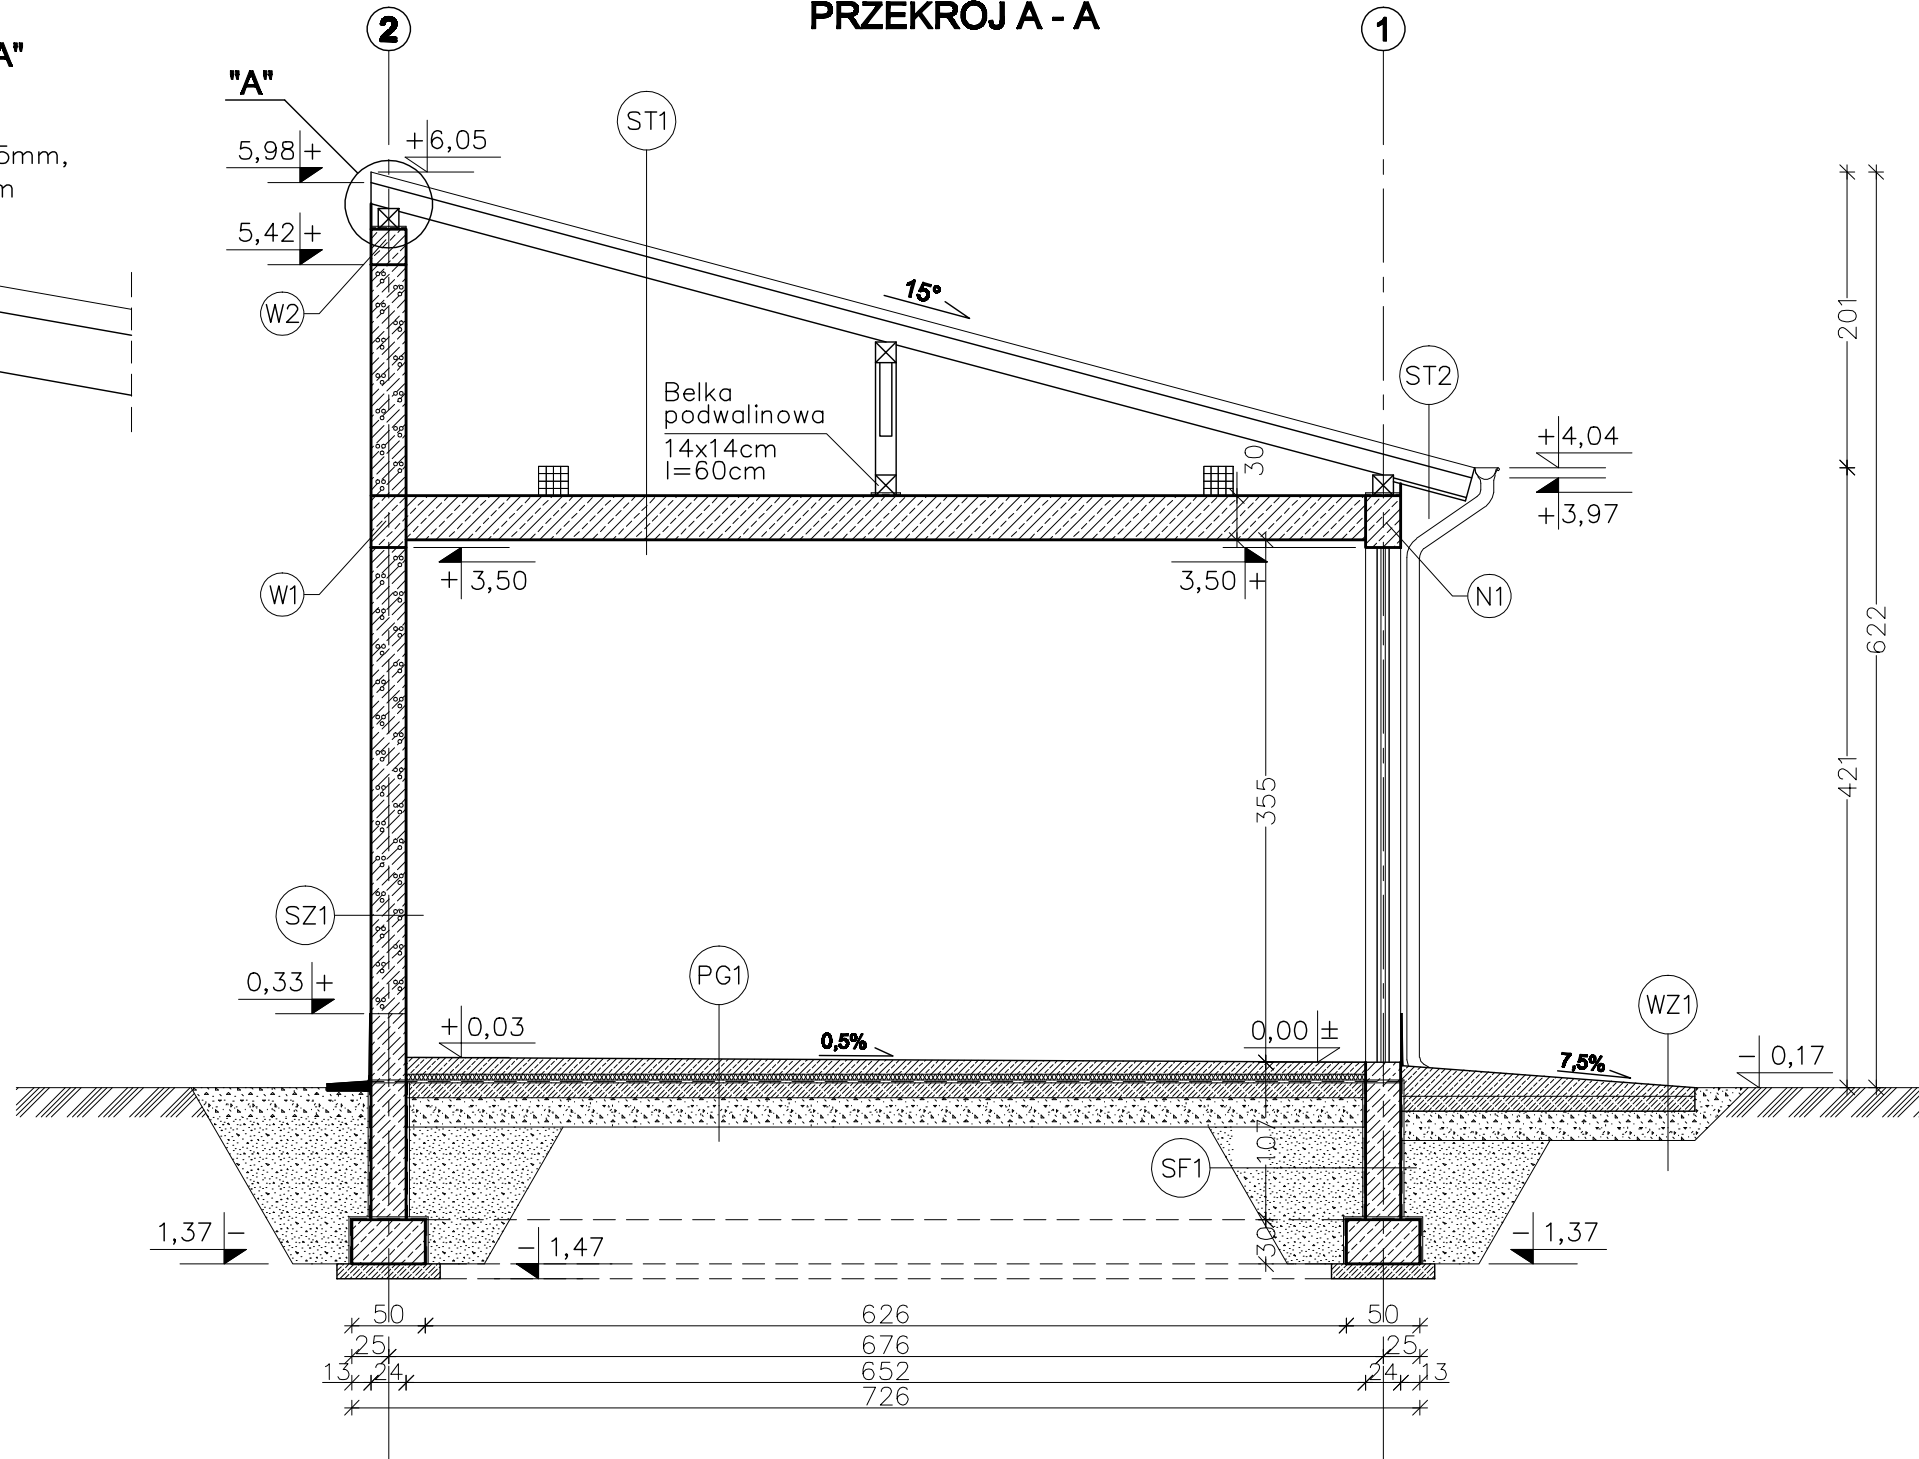

PG1 PODŁOGA NA GRUNCIE

- POSADZKA EPOKSYDOWA CIENKOWARSTWOWA ~0,3mm
- WYLEWKA CEMENTOWA 11cm-8cm (ZE SPADKIEM 0,5%) ZBROJONA SIATKĄ Z PRĘTÓW Ø4 CO 10 cm
- FOLIA PE
- STYROPIAN EKSTRUDOWANY 5cm
- 2xPAPA NA LEPIKU
- BETON B15 10cm
- PODSYPKA ŻWIROWO-PIASKOWA 20 cm

WZ1 PODJAZD

- WYLEWKA CEMENTOWA 21cm-6cm (ZE SPADKIEM 7,5%) ZBROJONA SIATKĄ Z PRĘTÓW Ø4mm co 10 cm
- BETON B15 10 cm
- MEMBRANA KUBEŁKOWA (KUBEŁKAMI DO DOŁU) LUB FOLIA PE
- ŻWIR PŁUKANY O UZIARNIENIU 8-16 mm 20-30 cm
- GRUNT RODZIMY PO ZDJĘCIU HUMUSU

ST1 STROPODACH

- BLACHODACHÓWKA
- ŁATY 5x4 cm
- KONTRŁATY 2,5x5 cm
- WIATROIZOLACJA - FOLIA PCV
- KROKIEW 7x16cm
- PAROIZOLACJA - FOLIA PCV
- PUSTKA POWIETRZNA
- STROP TERIVA 4.0/2 30cm
- TYNK CEMENTOWO-WAPIENNY 1,5 cm

ST2 STROPODACH (OKAP)

- BLACHODACHÓWKA
- ŁATY 5x4 cm
- KONTRŁATY 2,5x5 cm
- WIATROIZOLACJA - FOLIA PCV
- KROKIEW 7x16cm
- PODBITKA Z DESEK 2,5 cm

SZ1 ŚCIANA ZEWNĘTRZNA

- TYNK CEMENTOWO-WAPIENNY 1,5cm
- BLOCZEK GAZOBETONOWY "600" 24cm
- TYNK STRUKTURALNY

SF1 ŚCIANA FUNDAMENTOWA

- "DYSERBIT" MASA ASFALTOWO-KAUCZUKOWA (3x) po obu stronach
- BLOCZKI BETONOWE 24cm

EGZEMPLARZ POKAZOWY

CHRONIONY PRAWEM AUTORSKIM

**NIE MOŻE BYĆ SPRZEDAWANY
ORAZ STANOWIĆ LEGALNEJ PODSTAWY
POZWOLENIA NA BUDOWĘ I INNYCH DECYZJI**

Powielanie i kopiowanie bez zezwolenia zbrońione
Ust. z dn. 4 lutego 1994r.
(tekst jedn. Dz. U. z 2000r. Nr 80 poz. 904)

Pieczętka znajduje się na wszystkich stronach dokumentacji.

		26-200 Końskie ul. Kazanowska 18 tel. 41 372 88 36 www.nowydom-projekty.pl	
Temat:		BUDYNEK GARAŻOWO-MAGAZYNOWY GMC 03e	
Inwestor:			
Lokalizacja:			
Branża:		ARCHITEKTURA	Stadium: P B
Tytuł rys:		PRZEKRÓJ A - A	Data:
Projektował:		inż. Ryszard Fabrowski upr. bud. 27/66	nr rys: A - 4
Opracował:		mgr inż. Artur Dorobczyński	Skala: 1:50
Adaptacja:		Podpis:	Data: