


EGZEMPLARZ POKAZOWY

TYNK CEM.-WAP.	1,5cm
BLOCZEK GAZOBETONOWY "600"	24cm
TYNK CIENKOWARSTWOWY	

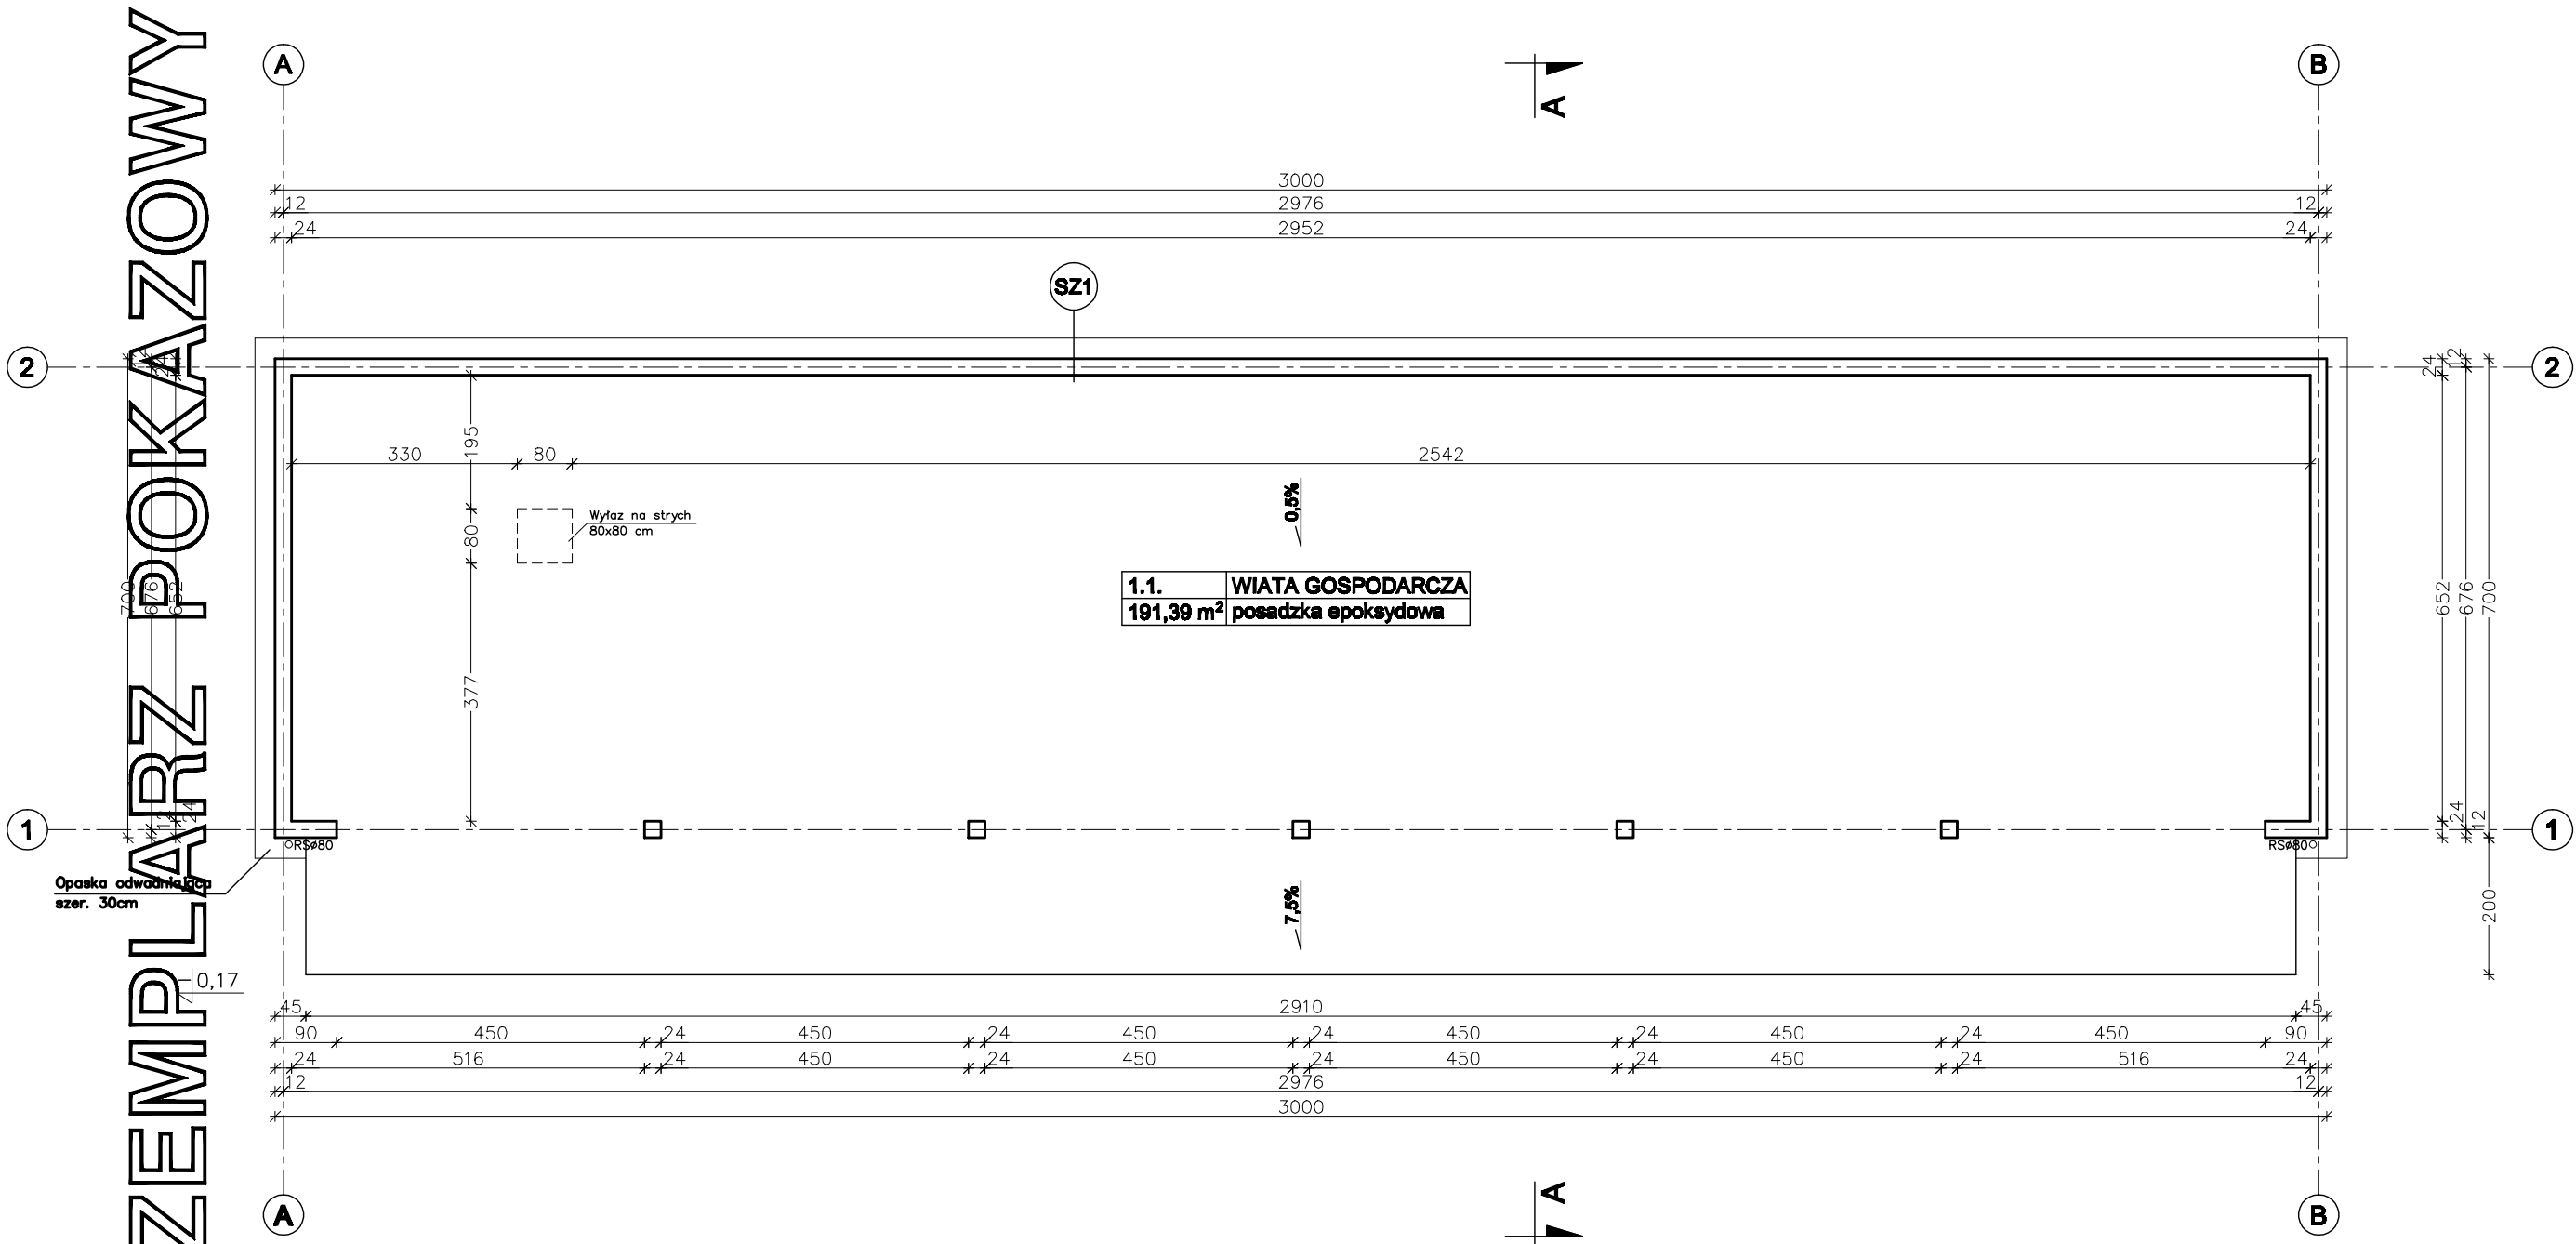

1.1. WIATA GOSPODARCZA
191,39 m² posadzka epoksydowa

W CELU ZAPOBIEŻENIA DESTRUKCJI
GRUNTU WOKÓŁ BUDYNKU ZALECA SIĘ
ZASTOSOWANIE STUDZIENEK CHŁONNYCH
PRZY OPASCE ODWADNIĄCEJ

EGZEMPLARZ POKAZOWY
CHRONIONY PRAWEM AUTORSKIM

NIE MOŻE BYĆ SPRZEDAWANY
ORAZ STANOWIĆ LEGALNEJ PODSTAWY
POZWOLENIA NA BUDOWĘ I INNYCH DECYZJI

Powielanie i kopiowanie bez zezwolenia zbronione
Ust. z dn. 4 lutego 1994r.
(tekst jedn. Dz. U. z 2000r. Nr 80 poz. 904)

Pieczętka znajduje się na wszystkich stronach dokumentacji.



nowy dom
projekty budowlane
26-200 Końskie
ul. Kazanowska 18
tel. 41 372 88 36
www.nowydom-projekty.pl

Temat:	BUDYNEK GARAŻOWO-MAGAZYNOWY GMC 03e		
Inwestor:			
Lokalizacja:			
Branża:	A R C H I T E K T U R A	Stadium:	P B
Tytuł rys:	RZUT PARTERU	Data:	
Projektował:	inż. Ryszard Fabrowski upr. bud. 27/66	nr rys:	A - 2
Opracował:	mgr inż. Artur Dorobczyński	Skala:	1:100
Adaptacja:		Podpis:	