



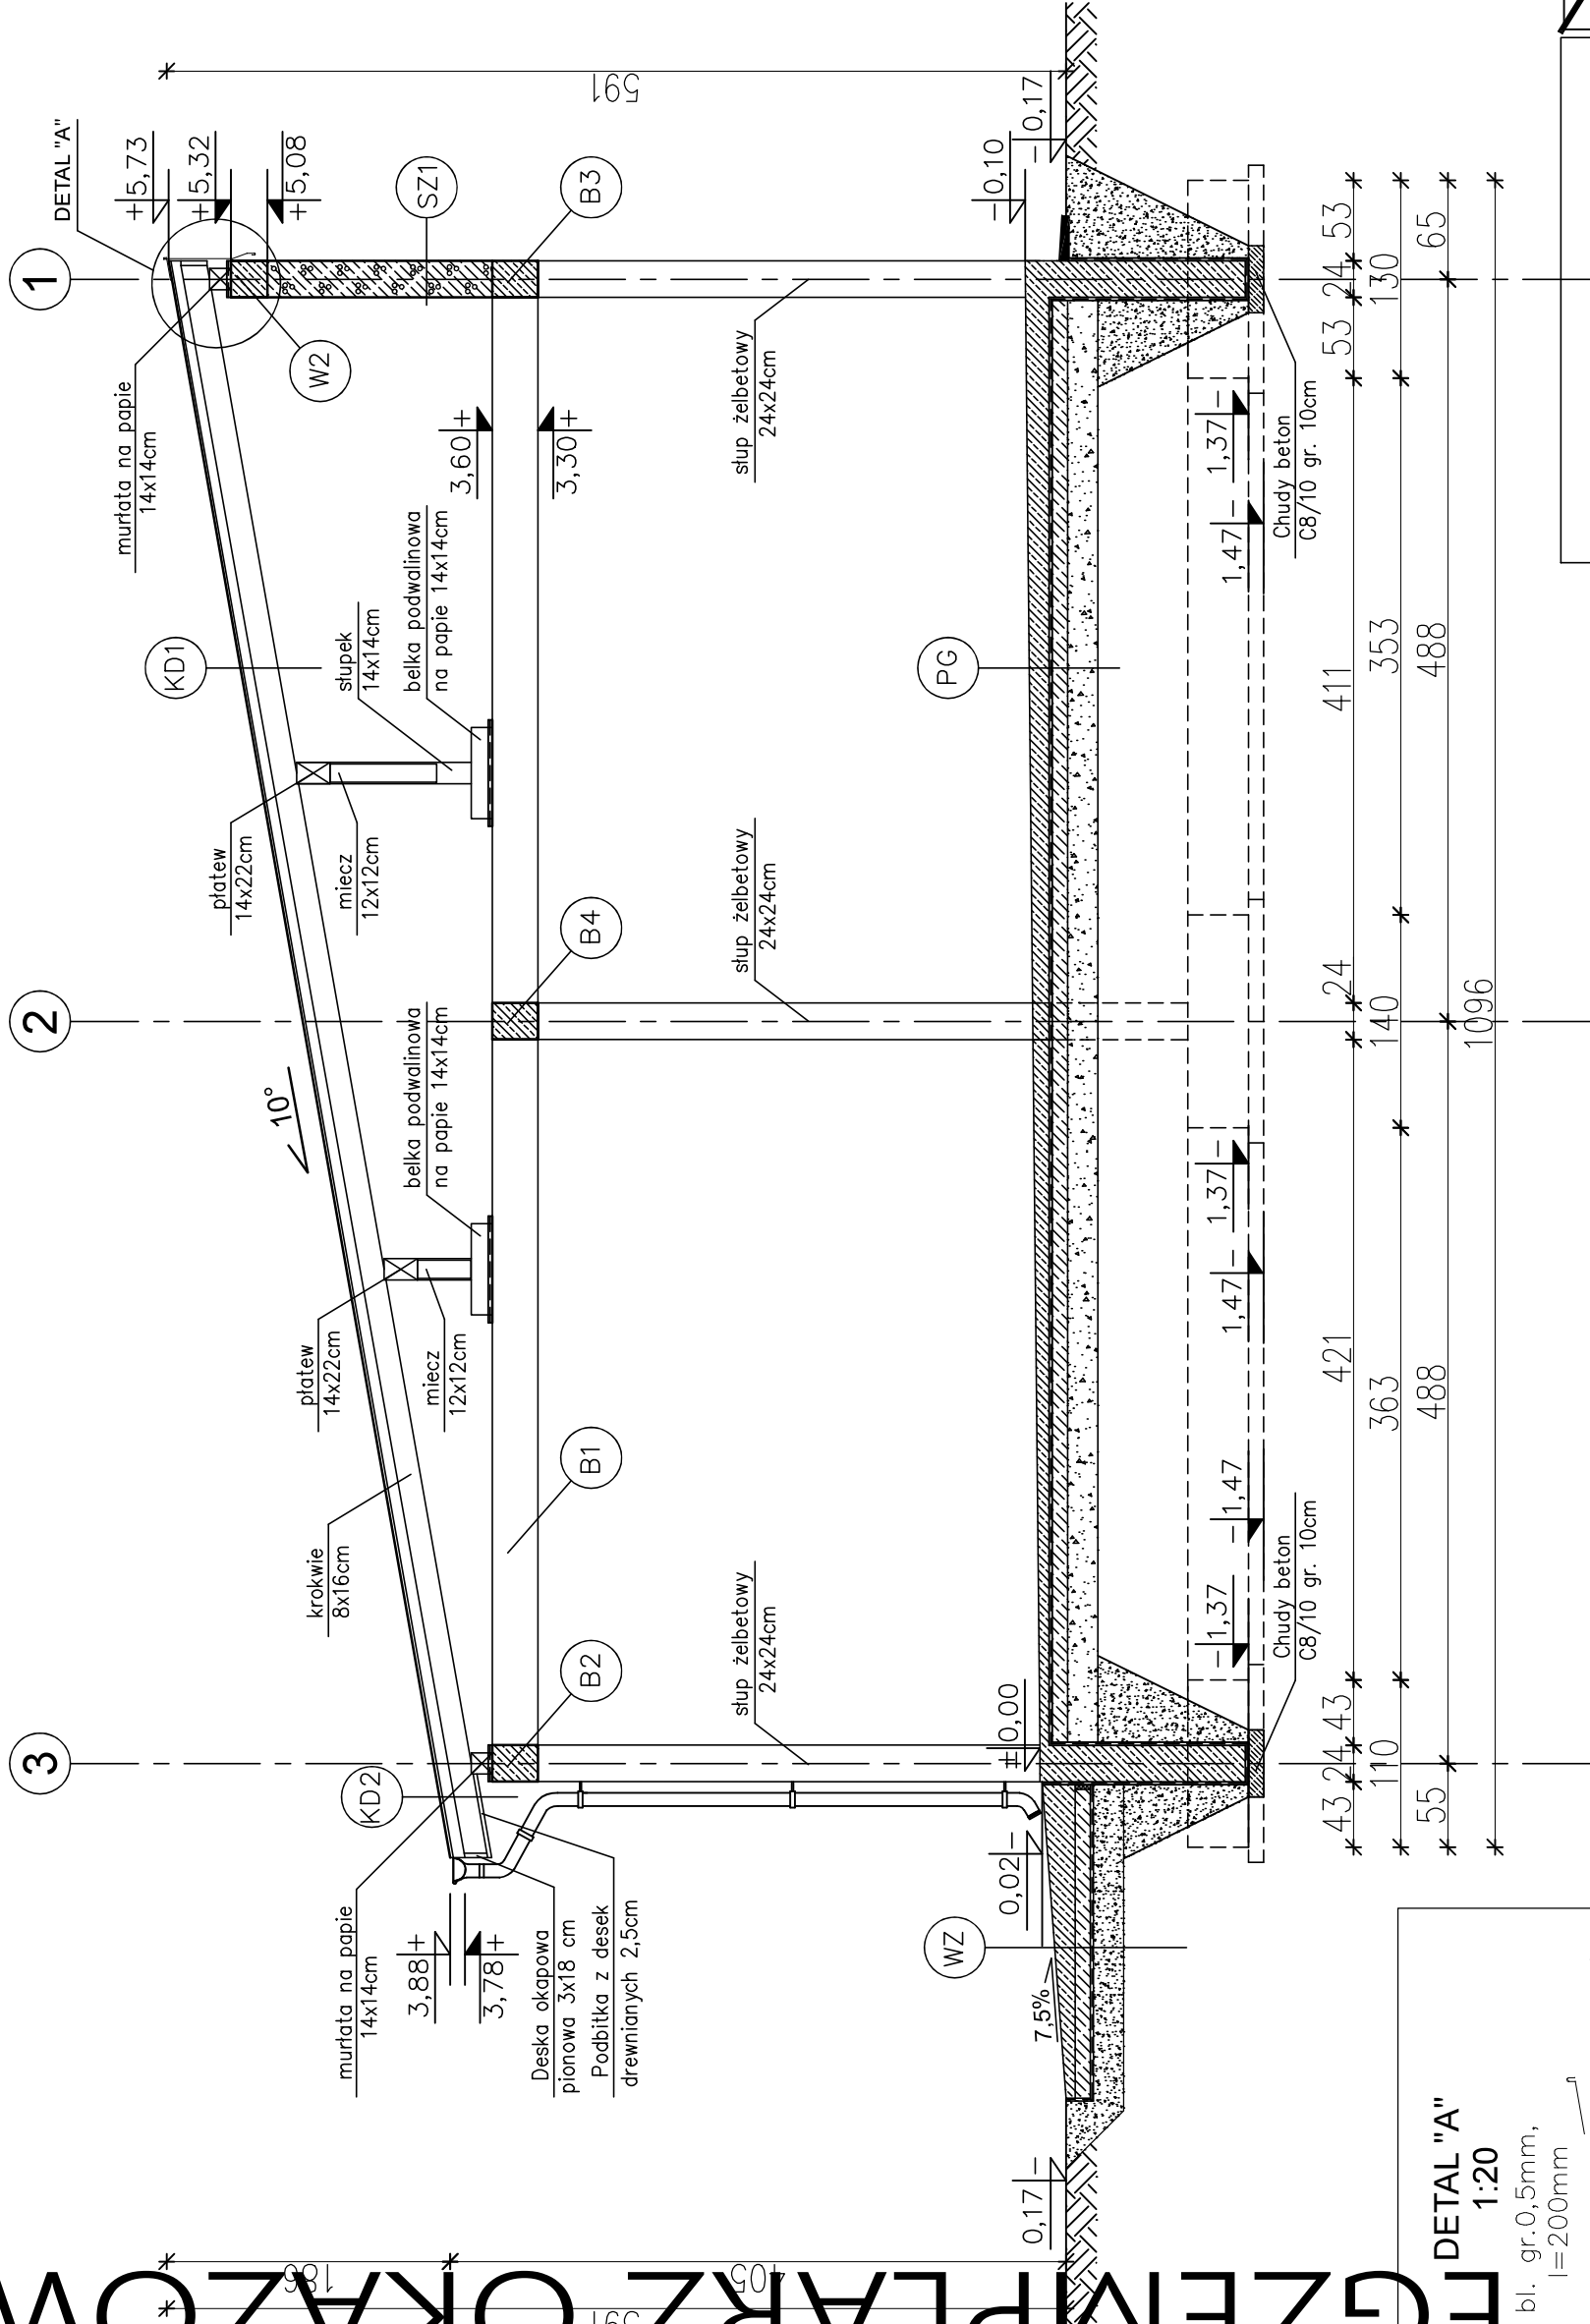

DETAIL "A"
1:20

bl. gr. 0,5mm,

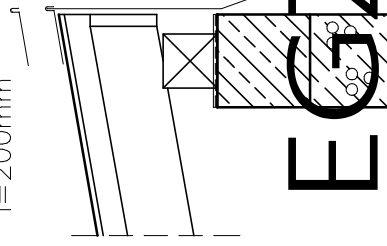

$l = 600\text{mm}$
 $b_l = 91.05\text{mm}$

MURŁATY ORAZ BELKI PODWALINOWE
UKŁADANE NA DWÓCH WARSTWACH PARY

EGZEMPLARZ OKAZOWY
CHRONIONY PRAWEM AUTORSKIM

NIE MOŻE BYĆ SPRZEDAWANY
ORAZ STANOWIĆ LEGALNEJ PODSTAWY
POZWOLENIA NA BUDOWE I INNYCH DECYZJI

Powielanie i kopiowanie bez zezwolenia zabronione
Ust. z dn. 4 lutego 1994r.
(tekst jedn. Dz. U. z 2000r. Nr 80 poz. 904)

Pieczętka znajduje się na wszystkich stronach dokumentacji

nowy dom
projekty budowlane

Temat:	BUDYNEK GARAŻOWO-MAGAZYNOWY GMC 40		
Investor:			
Lokalizacja:			
Branża:	A R C H I T E K T U R A	Stadium: P B	
Tytuł rys:	PRZEKROJA - A	Data:	
Projektował:	mgr inż. Stanisław Grudziński ul. bud. 228/KL/72	nr rys: A - 5	
Opracował:	mgr inż. Sylwina Sawka	Skala: 1:50	
Adaptacja:		Podpis:	Data:

26-200 Końskie
ul. Kazanowska
tel. 41 372 88 33

EGZEMPLARZ OKAZOWY

D1) KONSTRUKCJA DACHOWA

- BLACHODACHÓWKA
- LĄTY 5x5cm
- KONTROLĄTY 5x2,5cm
- FOLIA PAROPRZEPUSZCZALNA
- KROKIEW 8x16cm

D2 KONSTRUKCJA DACHOWA
 — BLACHODACHÓWKA
 — ŁATY 5x5cm
 — KONTRŁATY 5x2,5cm
 — FOLIA PAROPRZEPUSZCZALNA
 — KROKIEW 8x16cm
 — PODBITKA Z DESEK — 2,5 cm

- TYNOK CEMENTOWO-WAPIENNY 1:3
- BŁOCZKI GAZOBETONOWE "600"
- TYNOK STRUKTURALNY
- WSPÓŁCZYNNIK PRZENIKANIA Ciepła
- $U=0,720W/m^2K$

1. ŚCIANA ZEWNĘTRZNA
 (do rzędziej +0,33m)
 2. TYNK CEMENTOWO-WAPIENNY
 3. BŁOCKI BETONOWE 24cm
 4. PŁYTKI KLINKIEROWE
 5. WSPÓŁCZYNNIK PRZENIKANIA CIEPŁA
 $U = 2,650W/m^2K$

F1) ŚCIANA FUNDAMENTOWA
— MASA ASFALTOWO-KAUCZUKOWA
(3x) po obu stronach
ściany fundamentowej
— BŁOCZKI BETONOWE 24cm
do rzędnej +0,33m

10. PODŁOGA NA GRUNCIE
 – SZLICHTA BETONOWA GR. 16–8
 (ZE SPADKIEM 1,0%) ZBROJONA
 Z PRĘTÓW Ø6 CO 10 cm
 – FOLIA PE
 – WYLEWKA BETONOWA C12/15 10cm
 ZBROJONA SIATKA Z PRĘTÓW Ø4
 ZE STALI B500A O ROZSTAWIE 15cm
 – ZAGĘSZCZONA NA OKRZYSTWIE
 ZWIROWO–PIASKOWA 20 cm

WZ) PODJAZD

- WYLEWKA CEMENTOWA 21cm—6cm
- (ZE SPADKIEM 7,5%) ZBROJONA
- SIATKA Z PRĘTÓW $\varnothing 4\text{mm}$ co 10 cm
- BETON C12/15 10cm
- MEMBRANA KUBEŁKOWA (KUBEŁKI
- DO DOŁU) LUB FOLIA PE
- ŻWIŘ PŁUKANY O UZIARNIENIU
- 8–16 mm 20–30 cm