


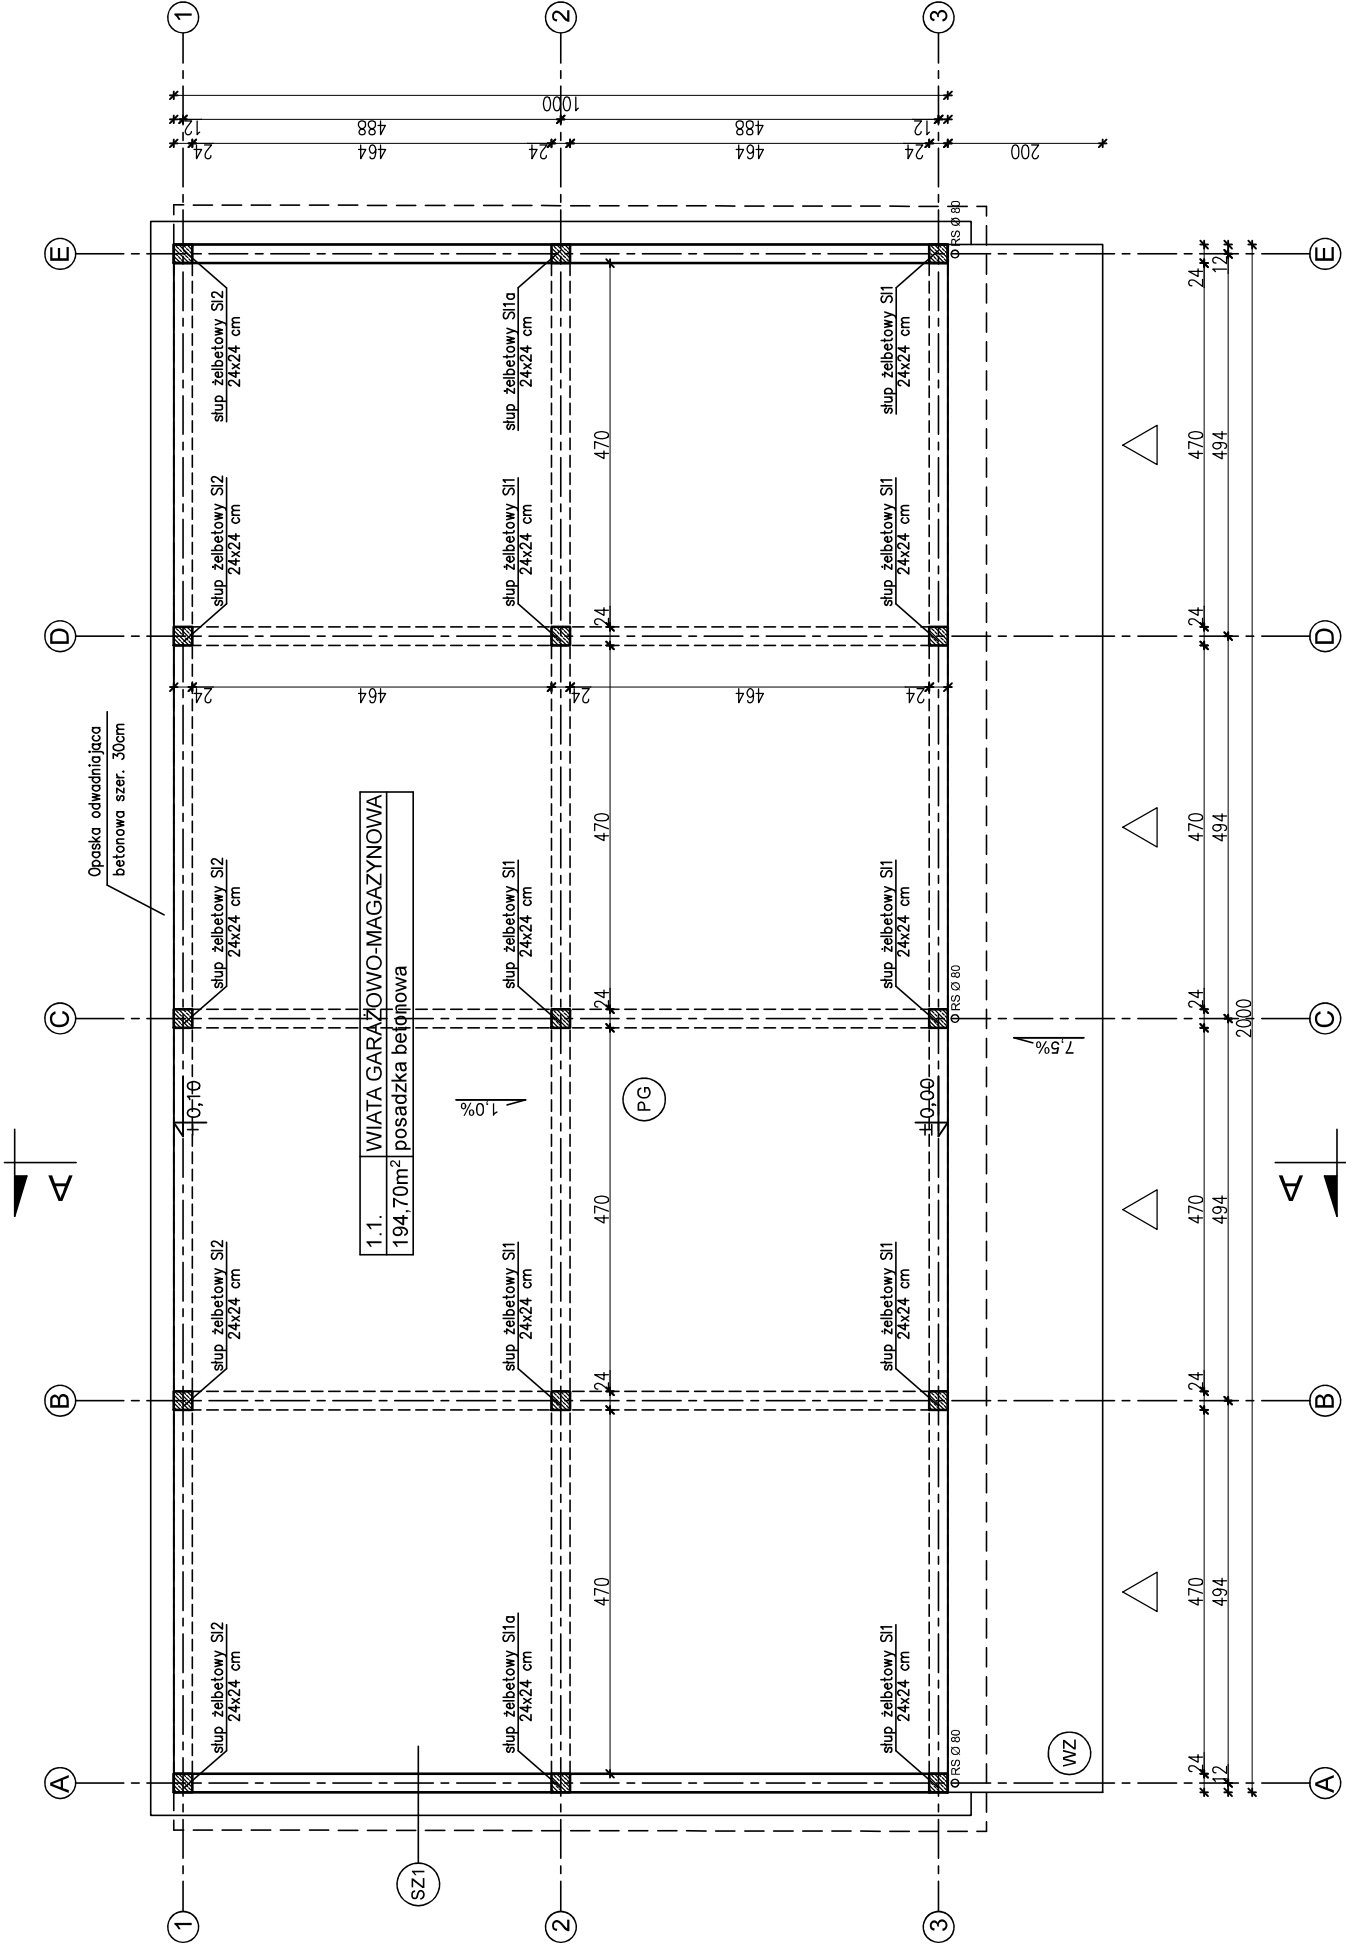

SZ1
TYNK CEM.-WAP. 1,5cm
BLOCZEK GAZOBETONOWY TYPU 600 24cm NA ZAPRAWIE CEM.WAP. KLASY M5
TYNK STRUKTURALNY
WSPÓŁCZYNNIK PRZENIKANIA CIEPŁA U=0,720 W/m2K

WZ
WYLEWKA CEMENTOWA GR.21-6cm ZE SPADKIEM 7,5%
ZBROJONA SIATKA Z PRETÓW Ø4 W ODSZTĘPACH 10x10cm
PLYTA BETONOWA Z BETONU C12/15 GR.10cm
MEMBRANA KUBEŁKOWA LUB FOLIA PE
ŻWIR PŁUKANY O UZIARNIENIU 8-16mm GR. 20-30cm

PG
SZLICHTA BETONOWA GR.6-16cm ZE SPADKIEM 1,0%
ZBROJONA SIATKA Z PRETÓW Ø 6 W ODSZTĘPACH 10x10cm
FOLIA PE
WYLEWKA BETONOWA C12/15 GR.10cm ZBROJONA SIATKA Z PRETÓW Ø8 ZE STALI B500A O ROZSTAWIE 12cm
PODSYPKA ŻWIROWO-PIASKOWA ZAGESZCZONA NA MOKRO 20cm

W CELU ZAPOBIEŻENIA DESTRUKCJI GRUNTU WOKÓŁ BUDYNKU ZALECA SIĘ ZASTOSOWANIE STUDZIENEK CHŁONNĄCYCH PRZY OPASCE ODWADNIAJĄCEJ

EGZEMPLARZ OKAZOWY
CHRONIONY PRAWEM AUTORSKIM

NIE MOŻE BYĆ SPRZEDAWANY
ORAZ STANOWIĆ LEGALNEJ PODSTAWY
POZWOLENIA NA BUDOWĘ I INNYCH DECYZJI

Powielanie i kopiowanie bez zezwolenia zabronione
UWAGA: Ust. z dn. 4 lutego 1994r.
Dz. U. z 2000r. Nr 80, poz. 904
Powierzenie polichronicznie zgłoszone z rozporządzeniem Ministra
Rozwój z dnia 11 września 2020 r. w sprawie szczegółowego
zakresu i formy projektu budowlanego (Dz. U. Poz. 1609)
Pieczęćka znajduje się na wszystkich stronach dokumentacji

nowy dom

projekty budowlane

26-200 Końskie
ul. Kazanowska 18
tel. 41 372 88 86
www.nowydom-projekty.pl

Temat:	BUDYNEK GARAZOWO-MAGAZYNOWY GMC 40
Inwestor:	
Lokalizacja:	
Branża:	ARCHITEKTURA
Tytuł rys:	RZUT PARTERU
Projektował:	mgr inż. Stanisław Grudzień
Opracował:	mgr inż. Sylwia Salwa
Adaptacja:	
Stadium:	P B
Data:	
nr rys:	A - 2
Skala:	1:100
Data:	
Podpis:	