
EGZEMPLARZ OKAZOWY

PRZEKRÓJ A - A

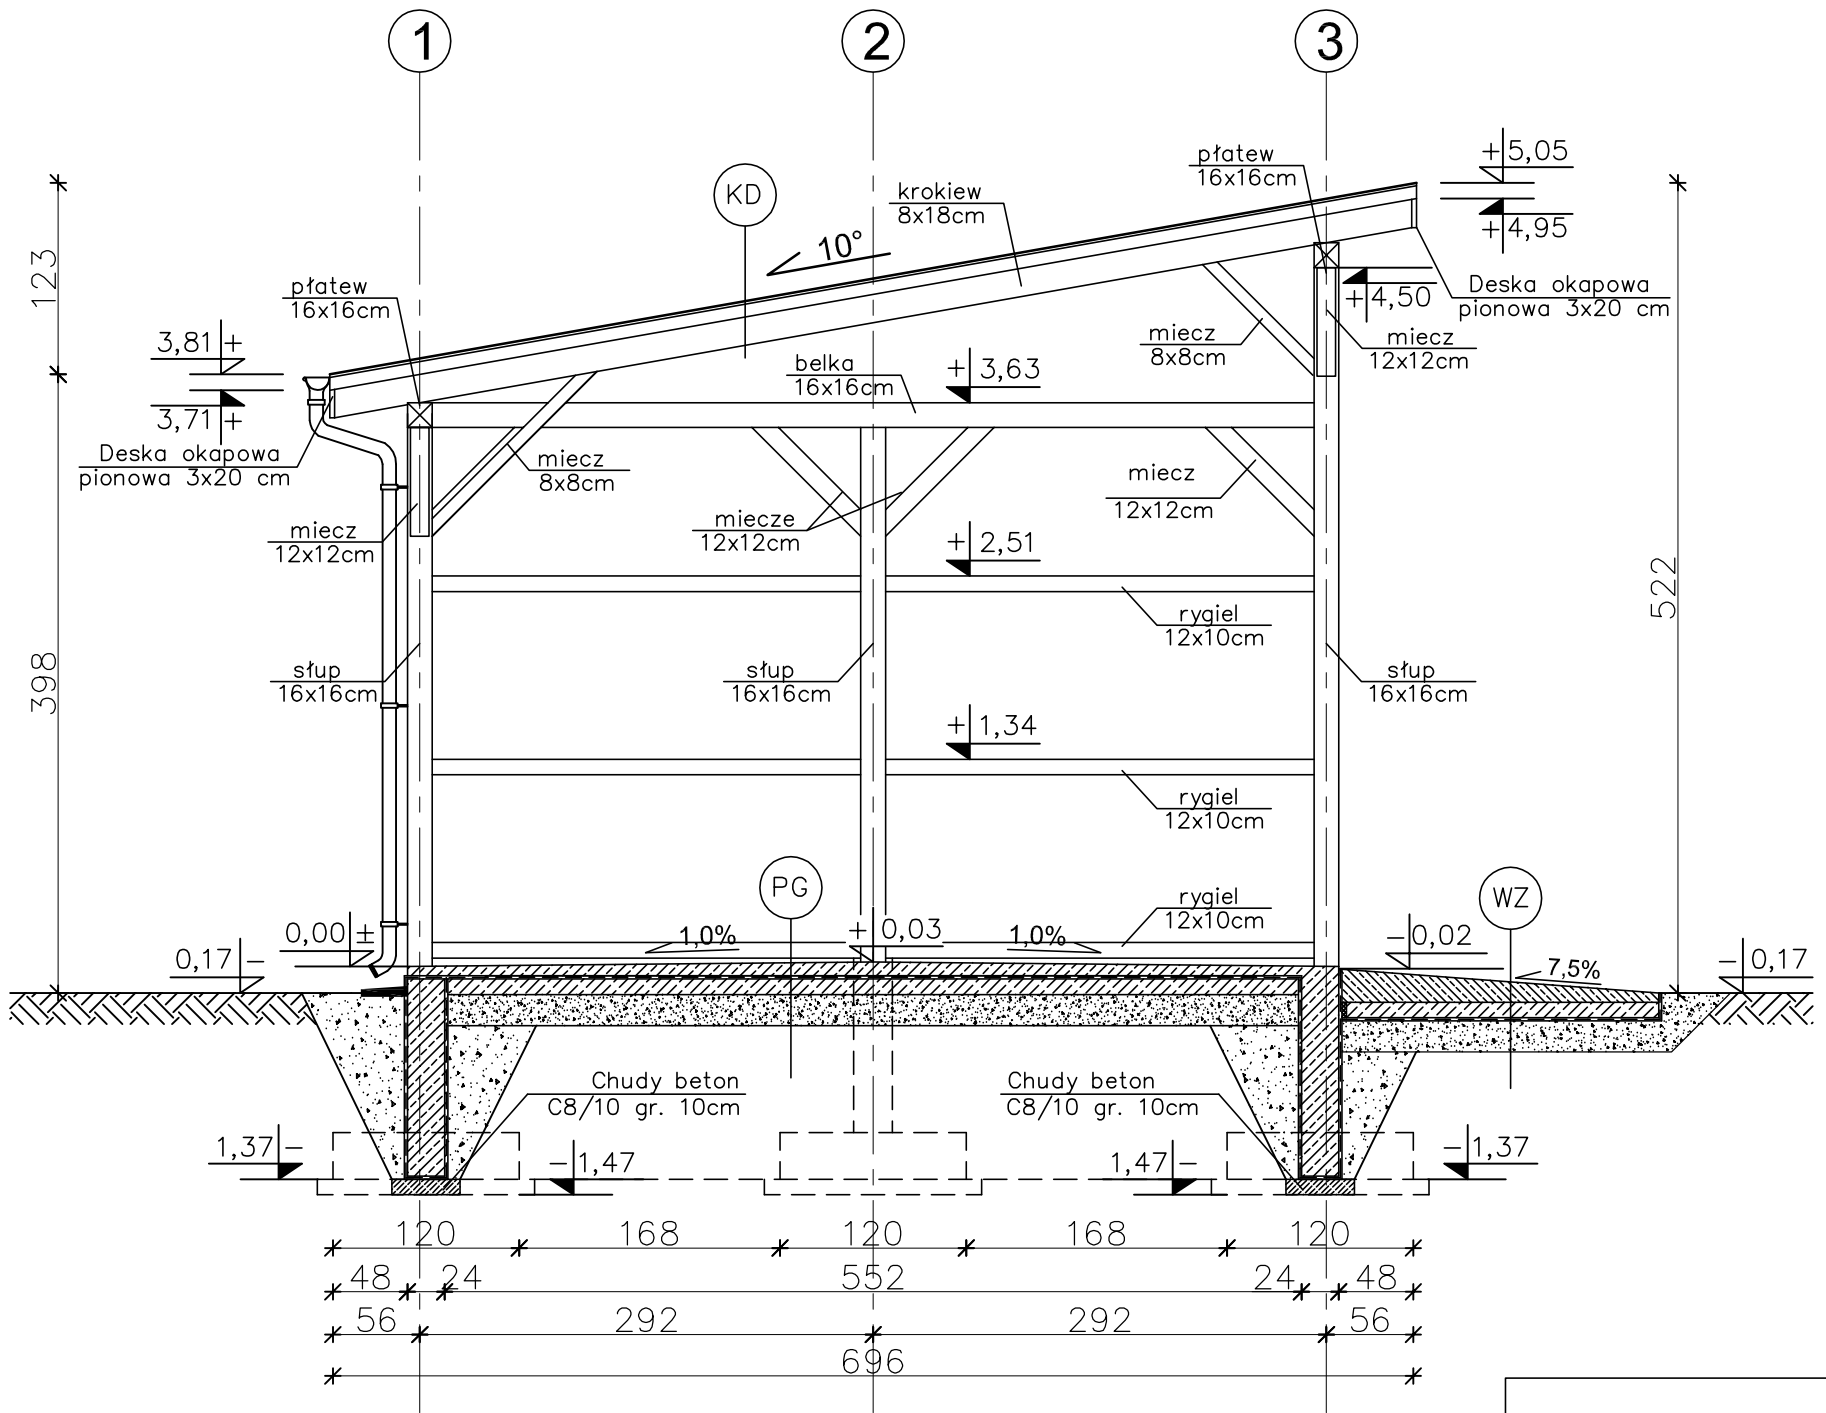

PG PODŁOGA NA GRUNCIE
- SZLICHTA BETONOWA GR. 9–6cm (ZE SPADKIEM 1,0%) ZBROJONA Z PRĘTÓW ø6 CO 10 cm
- FOLIA PE
- WYLEWKA BETONOWA C12/15 10cm ZBROJONA SIATKĄ Z PRĘTÓW ø8 ZE STALI AII(18G2) O ROZSTAWIE 12cm
- ZAGĘSZCZONA NA MOKRO PODSYPKA ŻWIROWO–PIASKOWA 20 cm

WZ PODJAZD
- WYLEWKA CEMENTOWA 21cm–6cm (ZE SPADKIEM 7,5%) ZBROJONA SIATKĄ Z PRĘTÓW ø4mm co 10 cm
- BETON C12/15 10cm
- MEMBRANA KUBEŁKOWA (KUBEŁKAMI DO DOŁU) LUB FOLIA PE
- ŻWIR PŁUKANY O UZIARNIENIU 8–16 mm 20–30 cm
- GRUNT RODZIMY PO ZDJĘCIU HUMUSU

KD KONSTRUKCJA DACHOWA
- BLACHA TRAPEZOWA
- ŁATY 5x5cm
- KONTRŁATY 5x2.5cm
- FOLIA PAROPRZEPUSZCZALNA
- KROKIEW 8x18cm

EGZEMPLARZ OKAZOWY
CHRONIONY PRAWEM AUTORSKIM
NIE MOŻE BYĆ SPRZEDAWANY ORAZ STANOWIĆ LEGALNEJ PODSTAWY POZWOLENIA NA BUDOWĘ I INNYCH DECYZJI
Powielanie i kopiowanie bez zezwolenia zabronione
Ust. z dn. 4 lutego 1994r.
(tekst jedn. Dz. U. z 2000r. Nr 80 poz. 904)
Pieczątka znajduje się na wszystkich stronach dokumentacji

nowy dom
projekty budowlane
26-200 Końskie
ul. Kazanowska 18
tel. 41 372 88 36
www.nowydom-projekty.pl

Temat:	WIATA GARAŻOWO-GOSPODARCZA GMC55S		
Inwestor:			
Lokalizacja:			
Branża:	A R C H I T E K T U R A		Stadium: P B
Tytuł rys:	PRZEKRÓJ A - A		Data:
Projektował:	inż. Ryszard Fabrowski upr. bud. 27/66		nr rys: A - 5
Opracował:	mgr inż. Sylwin Salwa		Skala: 1:50
Adaptacja:		Podpis:	Data:

EGZEMPLARZ OKAZOWY

EGZEMPLARZ OKAZOWY