


EGZEMPLARZ OKAZOWY

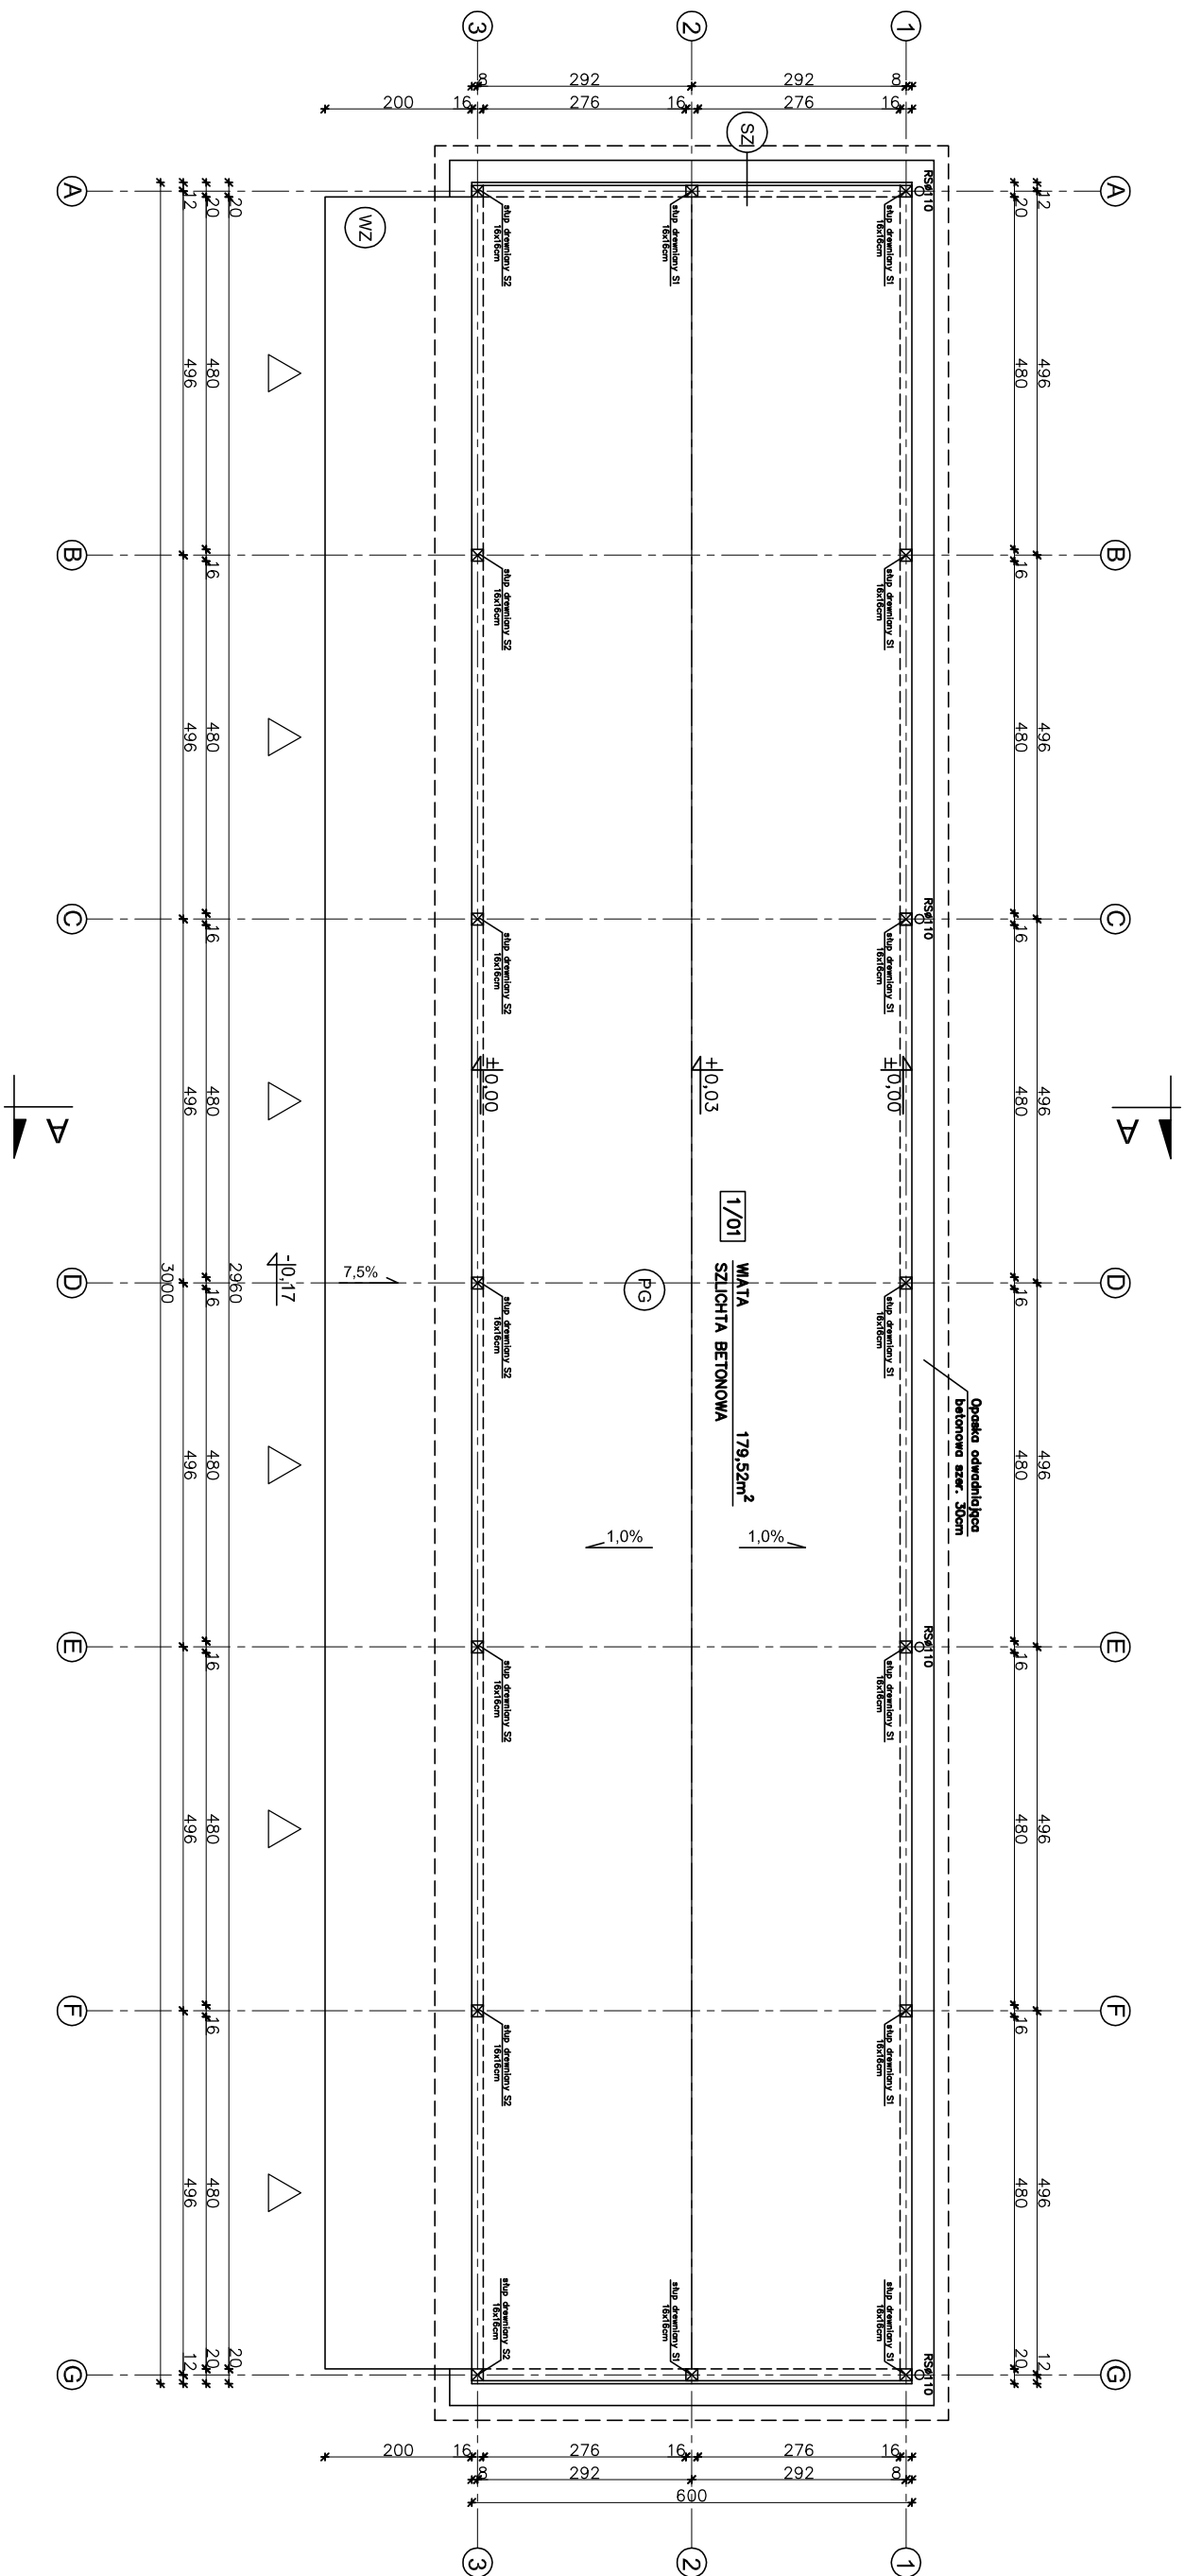

SZ
STUPY DREWNIANE 16x16cm
RYGLE DREWNIANE 12x12cm
DESKI DREWNIANE gr. 4cm

W CELU ZAPOBIEŻENIA DESTRUKCJI
GRUNTU WOKÓŁ BUDYNKU ZALECA SIĘ
ZASTOSOWANIE STUDZIENEK CHŁONNYCH
PRZY OPASCE ODWADNIAJĄCEJ

EGZEMPLARZ OKAZOWY

WVZ	WYLEPKA CEMENTOWA GR.21-6cm ze SPADKIEM 7,5% ZBRZOSIONA SIATKA Z PRĘTÓW Ø4 W ODSTĘPACH 10x10cm PLYTA BETONOWA Z BETONU C12/15 GR.10cm MEMBRANA KUBEŁKOWA LUB FOLIA PE ZMIR. PŁUKANY O UZIARNIENIU 8-16mm GR. 20-30cm
-----	---

PG	SZLICHTA BETONOWA GR.6-9cm ZE SPĄKIEK 1,0% ZBRUJONA SIĄTKĄ Z PRĘTÓW Ø 6 W ODSTĘPACH 10x10cm FOLIA PE WYLEWKA BETONOWA C12/15 GR.10cm ZBRUJONA SIĄTKĄ Z PRĘTÓW Ø8 ZE STALI AIII (18G2) O ROZSTAWIE 12cm PODSPŁĄKA ZMIROWO-PLASKOWA ZŁĄCZENIA NA MOKRO 20cm
----	---

EGZEMPLARZ OKAZOWY
CHRONIONY PRAWEM AUTORSKIM

NIE MOŻE BYĆ SPRZEDAWANY
ORAZ STANOWIĆ LEGALNEJ PODSTAWY
POZWOLENIA NA BUDOWĘ I INNYCH DECYZJI

Powielanie i kopiowanie bez zezwolenia zabronione
Ust. z dn. 4 lutego 1994r.
(tekst jedn. Dz. U. z 2000r. Nr 80 poz. 904)

Pieczątka znajduje się na wszystkich stronach dokumentacji

		26-200 Końskie ul. Kazanowska 18 tel. 41 372 86 36 www.nowydom-projekty.pl	
Temat:	WIATA-GARAŻOWO-GOSPODARCZA GMC5S5		
Inwestor:			
Lokalizacja:			
Branża:	A R C H I T E K T U R A	Stadium:	P B
Tytuł rys:	RZUT PARTERU	Data:	
Projektował:	inż. Ryszard Fabrowski	nr rys:	
Opracował:	inż. bud. 27/66	Skala:	1:100
Adaptacja:	mgr inż. Sylwia Sawa	Podpis:	
		Data:	