


EGZEMPLARZ POKAZOWY

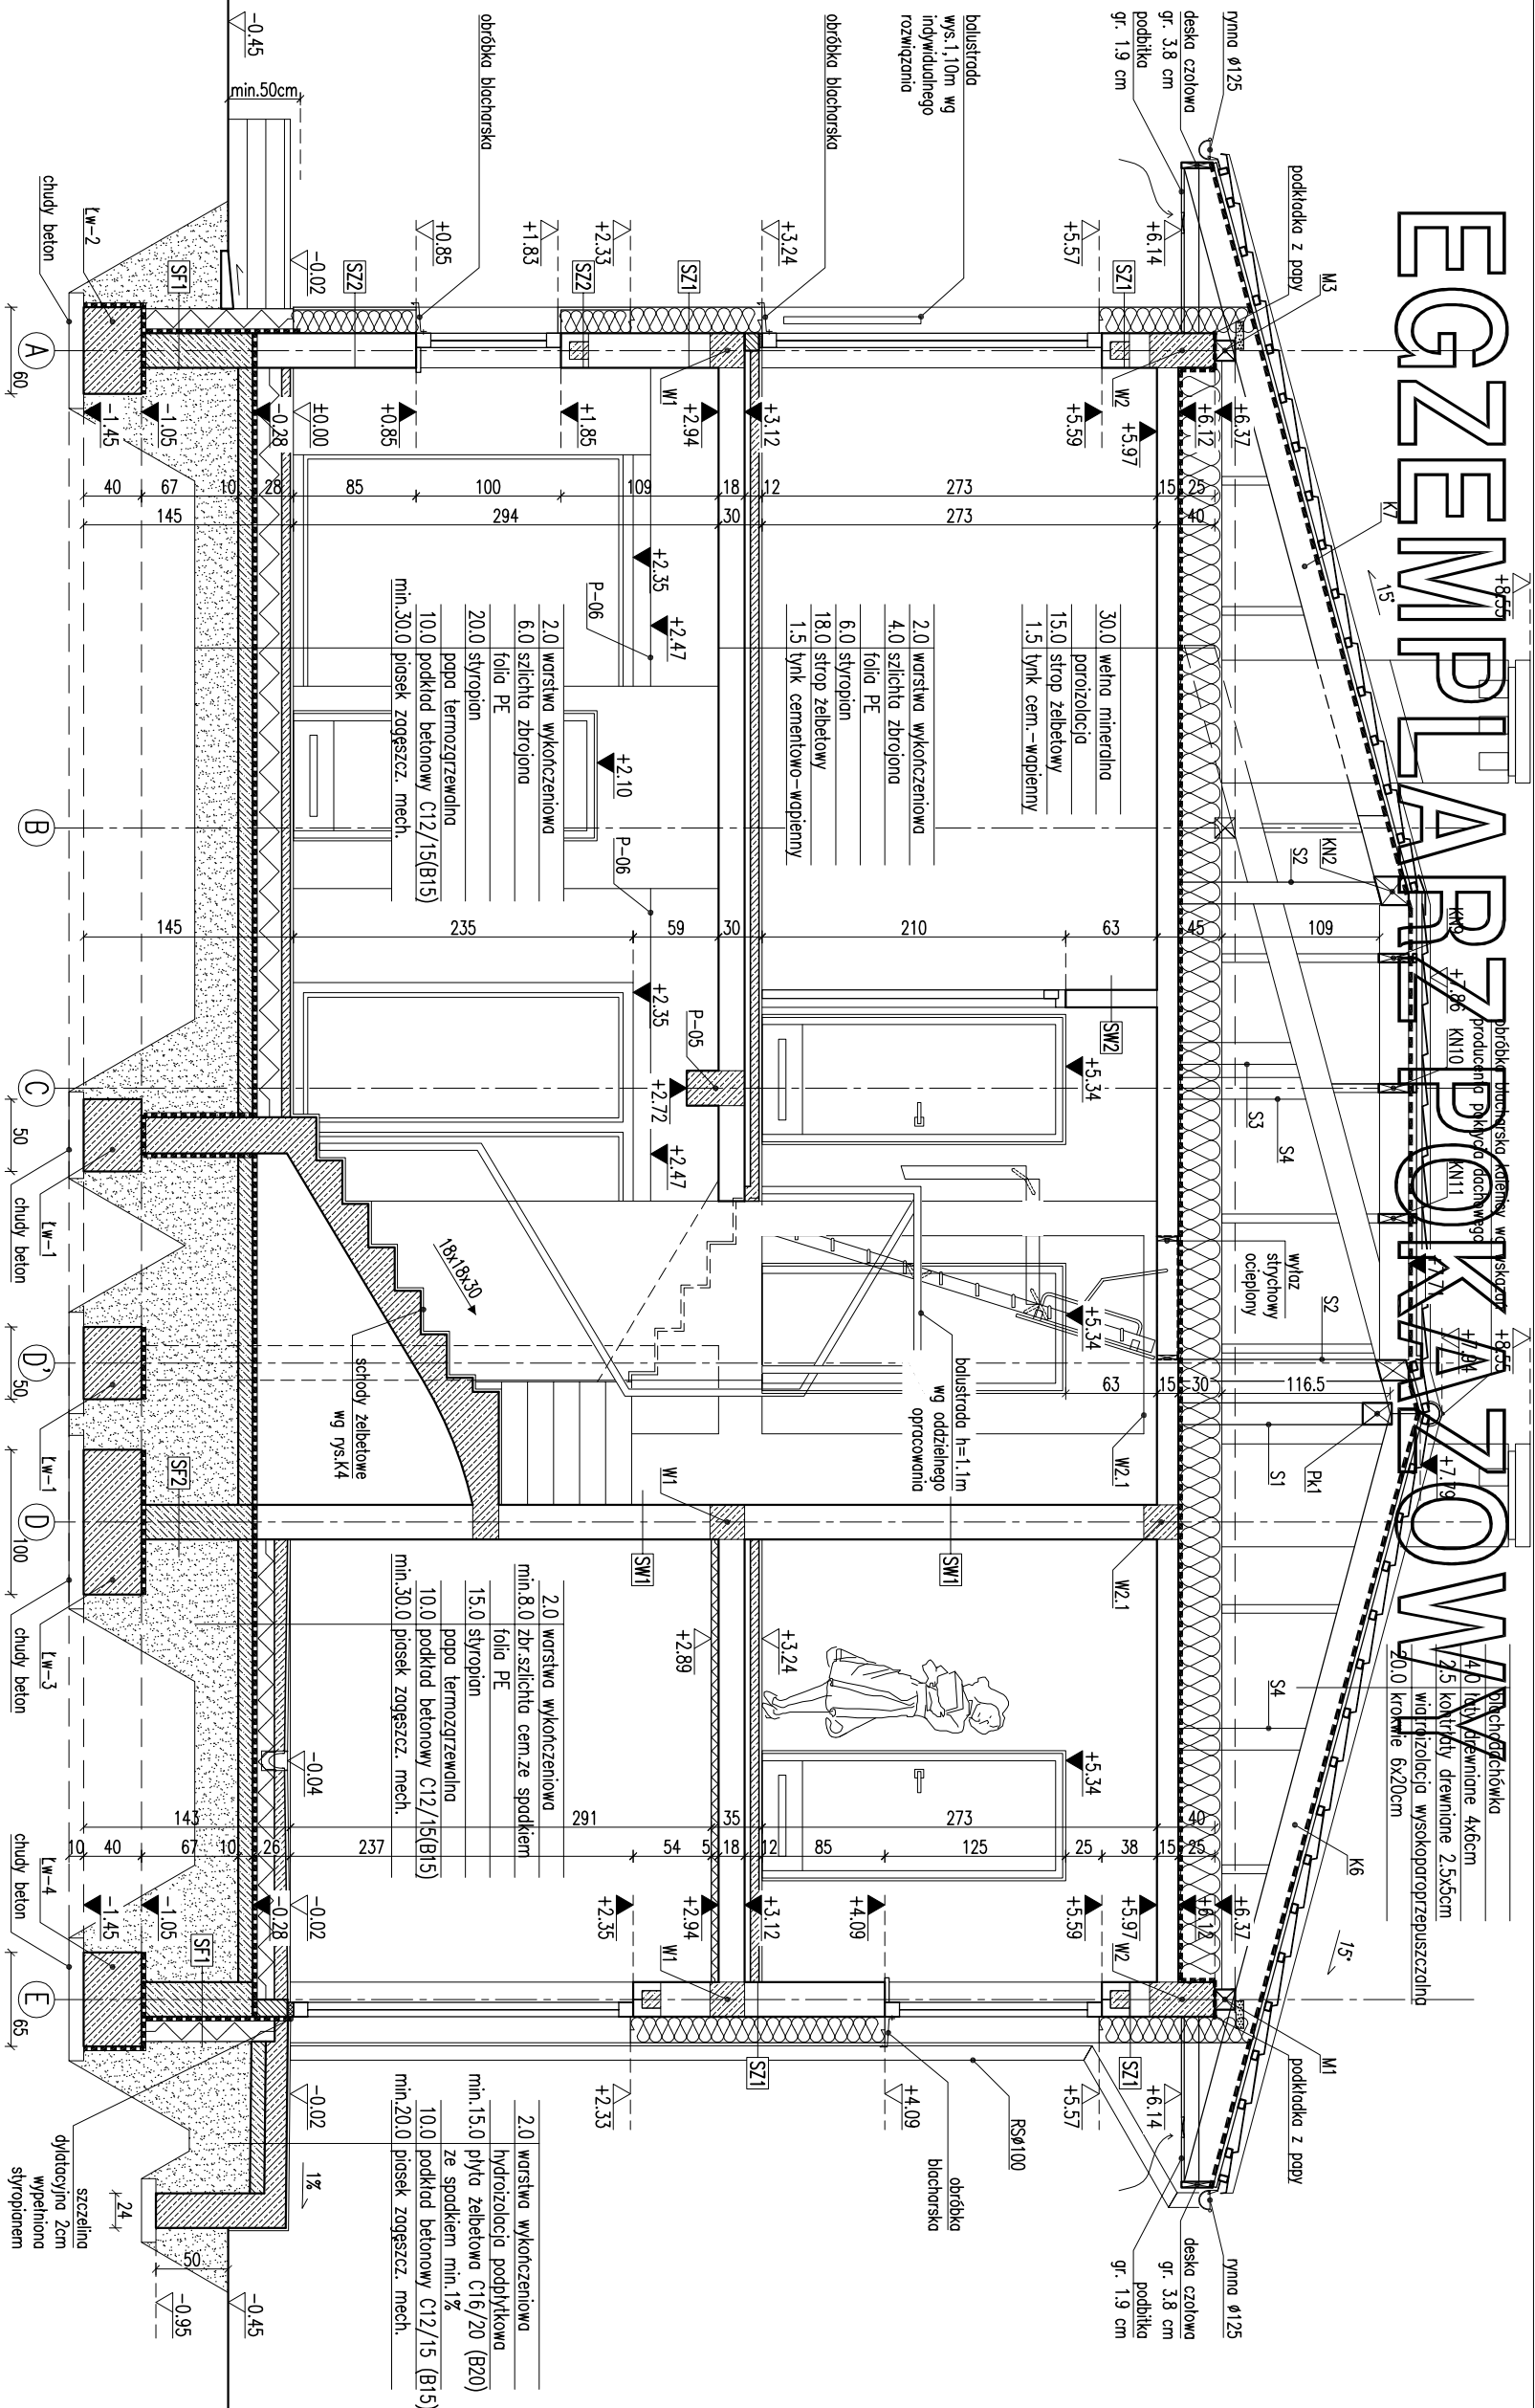

RODZAJE ŚCIAN	
SF1	
24.0	błoczek betonowy
2	x dyspersji
17.0	stropian
0.5	tylnik cementowy na ścianie
SF2	
24.0	błoczek betonowy
SZ1	
1.5	tylnik cementowo-wapienny
24.0	błoczek z betonu komórkowego
18.0	stropian

SZ1	
1.5	tylnik cementowo-wapienny
24.0	błoczek z betonu komórkowego
18.0	stropian
0.5	tylnik mineralny na ścianie
SZ2	
1.5	tylnik cementowo-wapienny
24.0	błoczek z betonu komórkowego
16.0	stropian
0.5	zaprawa klejowa na ścianie
2.0	paneł imitujący drewno

SW1	
1.5	tylnik cementowo-wapienny
24.0	błoczek z betonu komórkowego
1.5	tylnik cementowo-wapienny
SW2	
1.5	tylnik cementowo-wapienny
12.0	błoczek z betonu komórkowego
1.5	tylnik cementowo-wapienny

- Uwagi:
- Wymiary otworów drzwiowych i okiennych podawane są w milimetrach.
 - W miejscu projektowanego wykuszu należy wykonać podłogę z płyt OSB na ruszcie z belkami drewnianymi.
 - Kominy w strefie nieogrzewanej muszą być izolowane termicznie i chronić przed wniknięciem powietrza.
 - Pomiędzy wyłazem strychowym a dachowym wykonać podłogę z płyt OSB na ruszcie z belkami drewnianymi.

PRZEBÓJ A-A

DOM MURATOR M232	Wnętrze pejzaz	ARCH
OBIEKT	JEDNORODZINNY DOM WOLNO STAJĄCY	
ADRES		
BUDOWY		
AUTOR PROJEKTU	mgr inż. arch. Katarzyna	PROJEKT
AUTOR ADAPTACJI	upr.nr MA/082/04	PROJEKT
WZAM	WZAM	WZAM
MURATOR PROJEKT	Sp. z o.o.	AS