


RYSUNEK POKAZOWY

RYSUNEK POKAZOWY

RYSUNEK POKAZOWY

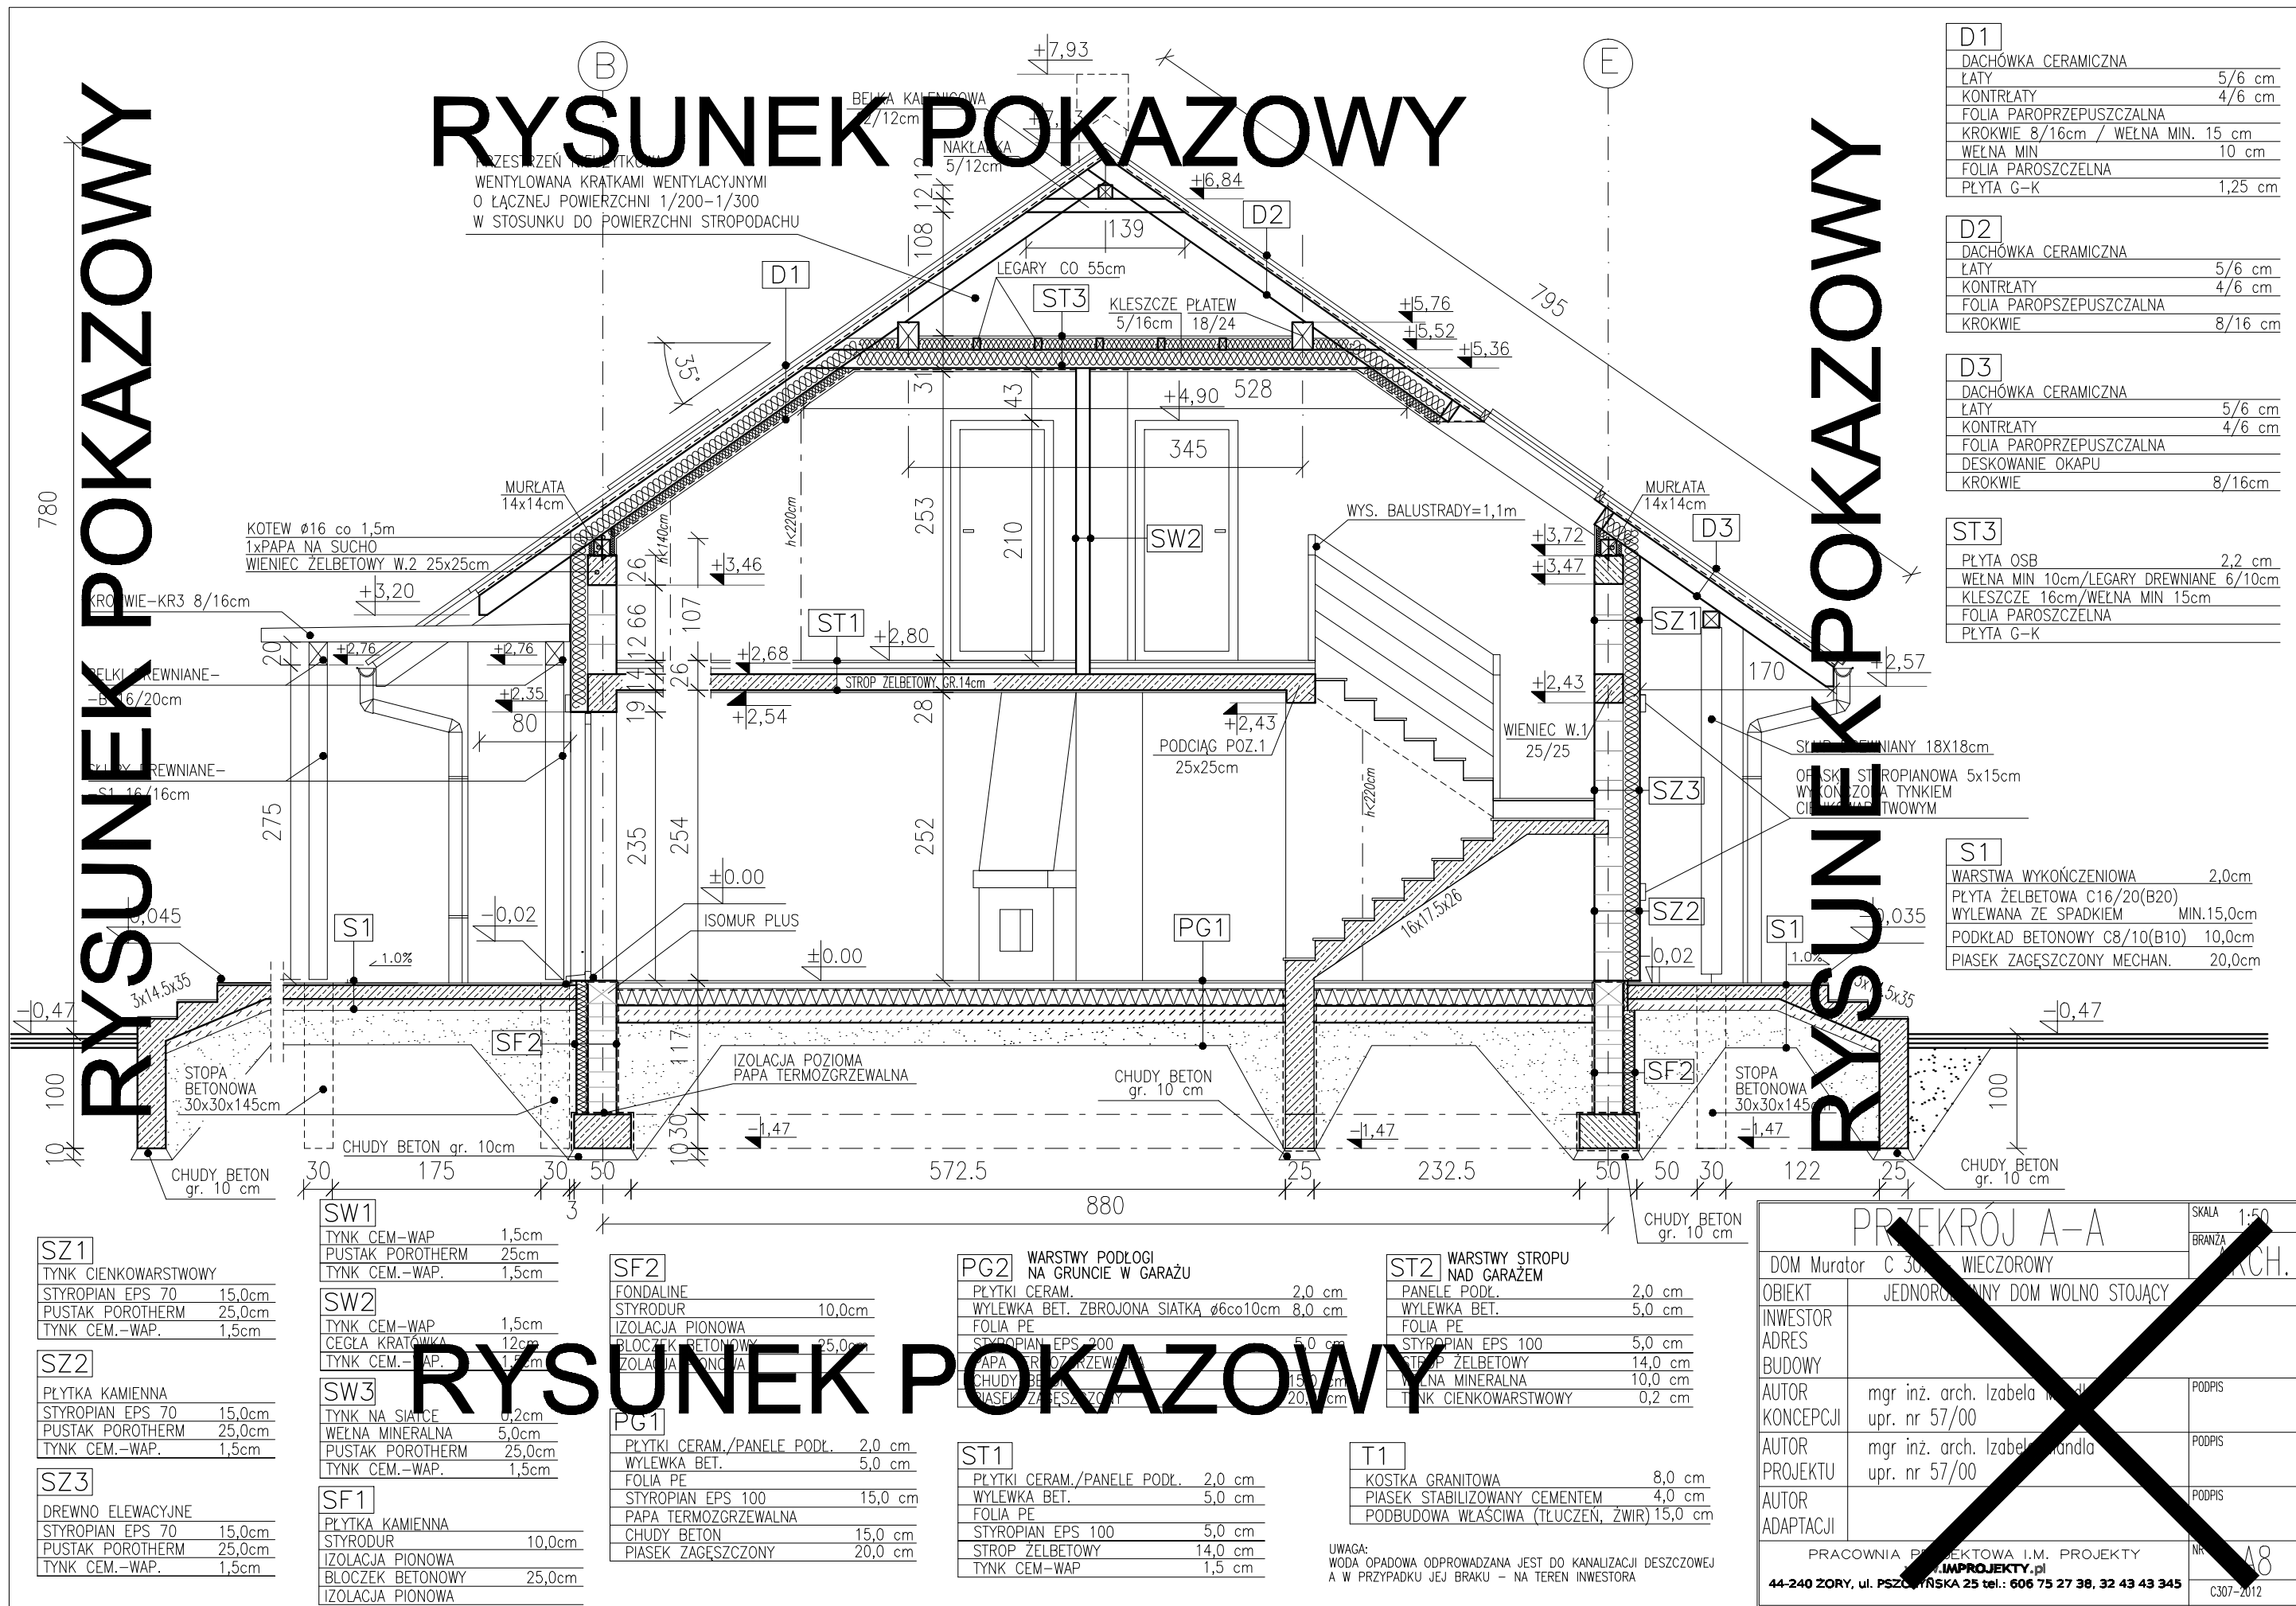

D1	DACHÓWKA CERAMICZNA	
	ŁATY	5/6 cm
	KONTRŁATY	4/6 cm
	FOLIA PAROPRZEPUSZCZALNA	
	KROKIEW 8/16cm / WELNA MIN. 15 cm	
	WELNA MIN	10 cm
	FOLIA PAROSZCZELNA	
	PLYTA G-K	1,25 cm

D2	DACHÓWKA CERAMICZNA	
	ŁATY	5/6 cm
	KONTRŁATY	4/6 cm
	FOLIA PAROPRZEPUSZCZALNA	
	KROKIEW	8/16 cm

D3	DACHÓWKA CERAMICZNA	
	ŁATY	5/6 cm
	KONTRŁATY	4/6 cm
	FOLIA PAROPRZEPUSZCZALNA	
	DESKOWANIE OKAPU	
	KROKIEW	8/16cm

ST3	PLYTA OSB	2,2 cm
	WELNA MIN 10cm/LEGARY DREWNIANE 6/10cm	
	KLESZCZE 16cm/WELNA MIN 15cm	
	FOLIA PAROSZCZELNA	
	PLYTA G-K	

S1	WARSTWA WYKOŃCZENIOWA	2,0cm
	PLYTA ŻELBETOWA C16/20(B20)	
	WYLEWANA ZE SPADKIEM	MIN.15,0cm
	PODKŁAD BETONOWY C8/10(B10)	10,0cm
	PIASEK ZAGĘSZCZONY MECHAN.	20,0cm

SZ1	TYNK CIENKOWARSTWOWY	
	STYROPIAN EPS 70	15,0cm
	PUSTAK POROTHERM	25,0cm
	TYNK CEM.-WAP.	1,5cm

SZ2	PLYTKA KAMIENNA	
	STYROPIAN EPS 70	15,0cm
	PUSTAK POROTHERM	25,0cm
	TYNK CEM.-WAP.	1,5cm

SZ3	DREWNO ELEWACYJNE	
	STYROPIAN EPS 70	15,0cm
	PUSTAK POROTHERM	25,0cm
	TYNK CEM.-WAP.	1,5cm

SW1	TYNK CEM.-WAP.	1,5cm
	PUSTAK POROTHERM	25cm
	TYNK CEM.-WAP.	1,5cm

SW2	TYNK CEM.-WAP.	1,5cm
	CEGLA KRATÓWKI	12cm
	TYNK CEM.-WAP.	1,5cm

SW3	TYNK NA SIATCE	0,2cm
	WELNA MINERALNA	5,0cm
	PUSTAK POROTHERM	25,0cm
	TYNK CEM.-WAP.	1,5cm

SF1	PLYTKA KAMIENNA	
	STYRODUR	10,0cm
	IZOLACJA PIONOWA	
	BŁOCZEK BETONOWY	25,0cm
	IZOLACJA PIONOWA	

SF2	FONDALINE	
	STYRODUR	10,0cm
	IZOLACJA PIONOWA	
	BŁOCZEK BETONOWY	25,0cm
	IZOLACJA PIONOWA	

PG1	PLYTKI CERAM./PANELE PODŁ.	2,0 cm
	WYLEWKA BET.	5,0 cm
	FOLIA PE	
	STYROPIAN EPS 100	15,0 cm
	PAPA TERMOZGRZEWALNA	
	CHUDY BETON	15,0 cm
	PIASEK ZAGĘSZCZONY	20,0 cm

PG2	WARSTWY PODŁOGI NA GRUNCIE W GARAŻU	
	PLYTKI CERAM.	2,0 cm
	WYLEWKA BET. ZBROJONA SIATKĄ Ø6co10cm	8,0 cm
	FOLIA PE	
	STYROPIAN EPS 200	5,0 cm
	PAPA TERMOZGRZEWALNA	
	CHUDY BETON	15,0 cm
	PIASEK ZAGĘSZCZONY	20,0 cm

ST1	PLYTKI CERAM./PANELE PODŁ.	2,0 cm
	WYLEWKA BET.	5,0 cm
	FOLIA PE	
	STYROPIAN EPS 100	5,0 cm
	STROP ŻELBETOWY	14,0 cm
	TYNK CEM.-WAP	1,5 cm

ST2	WARSTWY STROPU NAD GARAŻEM	
	PANELE PODŁ.	2,0 cm
	WYLEWKA BET.	5,0 cm
	FOLIA PE	
	STYROPIAN EPS 100	5,0 cm
	STROP ŻELBETOWY	14,0 cm
	WELNA MINERALNA	10,0 cm
	TYNK CIENKOWARSTWOWY	0,2 cm

T1	KOSTKA GRANITOWA	8,0 cm
	PIASEK STABILIZOWANY CEMENTEM	4,0 cm
	PODBUDOWA WŁAŚCIWA (TŁUCZEN, ŻWIR)	15,0 cm

UWAGA:
WODA OPADOWA ODPROWADZANA JEST DO KANALIZACJI DESZCZOWEJ
A W PRZYPADKU JEJ BRAKU - NA TEREN INWESTORA

PRZĘKRÓJ A-A		SKALA 1:50
DOM Murator C 30 WIECZOROWY		BRANŻA ARCH.
OBIEKT	JEDNORODZINNY DOM WOLNO STOJĄCY	
INWESTOR		
ADRES BUDOWY		
AUTOR KONCEPCJI	mgr inż. arch. Izabela Mandla	PODPIS
AUTOR PROJEKTU	mgr inż. arch. Izabela Mandla	PODPIS
AUTOR ADAPTACJI		PODPIS
PRACOWNIA PROJEKTOWA I.M. PROJEKTY		NR 18
IMPROJEKTY.pl		
44-240 ZORY, ul. PSZCZYŃSKA 25 tel.: 606 75 27 38, 32 43 43 345		C307-2012