


RODZAJE ŚCIAN	
SF1	
24.0	błoczeki betonowe
	2 x dyspersji
17.0	styropian
	klej na siłce
2.0	plytki klinierowe od poz. terenu
SF2	
24.0	błoczeki betonowe

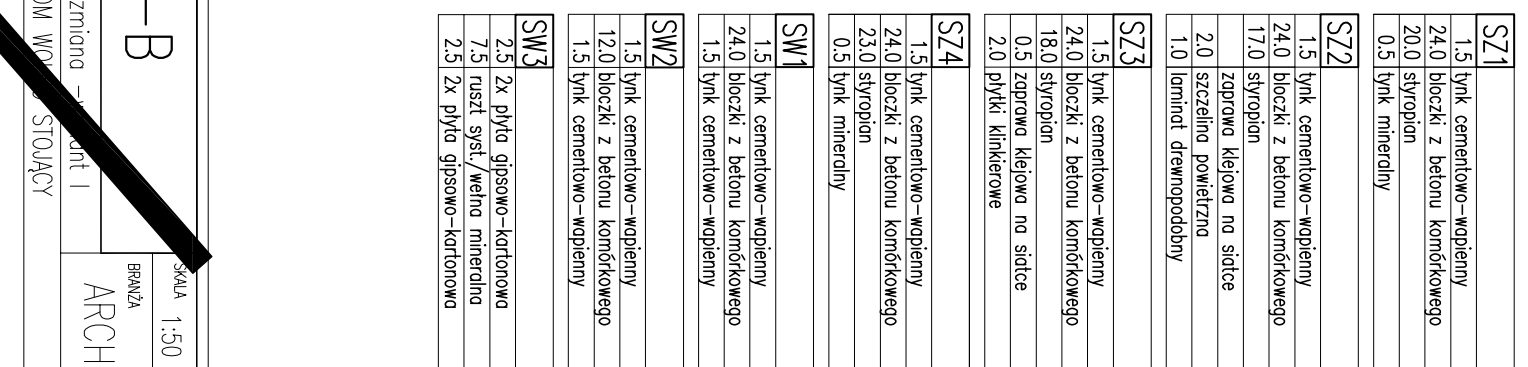

**EGZEMPLARZ POKAZOWY
CHRONIÓNY PRAWEM AUTORSKIM**

**NIE MOŻE BYĆ SPRZEDAWANY
ORAZ STANOWIĆ LEGALNEJ PODSTAWY
POZWOLENIA NA BUDOWE I INNYCH DECYZJI**

Powitanie i kopowanie bez zezwolenia zabronione
Ustawa z dni 4 lutego 1984r. (t.j.pdn, Dz.U. z 2000r., Nr.80 poz.500)

Pieczętka znajduje się na wszystkich stronach dokumentacji

PRZETKROJ B-B		SKALA 1:50
DOM Murator Wzrost – Wielka zmiana – projekt I		BRANŻA
ARCH		
OBIEKT	JEDNOKĄTOWY DOM WOLNOSTOJĄCY	
ADRES		
BUDOWY		
PROJEKTU	mgr inż. arch. Andrzej Kozłowski upr. nr MA/12004	P0005
AUTOR		P0005
ADAPTACJI		
W.M. MURATOR PROJEKT		INŻ. RTG
Sp. z o.o.		A6