


- Uwagi:
- Wymiary otworów w ścianie muru pod stłarkę okien i drzwi włącznie dostosować na budowie po wyborze producenta stolarki.
 - W miejscu projektowanego kominka i pieca na paliwo stałe złożyć projekt i uzyskać pozwolenie na budowę przed kominkiem wykonac z materiału niepalnego o szerokości co najmniej 30cm, sięgający poza krawędzie drzwiшек po 30 cm. W przypadku paleniska otwartego pas posadzki niepalnej powinien wynosić co najmniej 60cm.

EGZEMPLARZ POKAZOWY

EGZEMPLARZ POKAZOWY

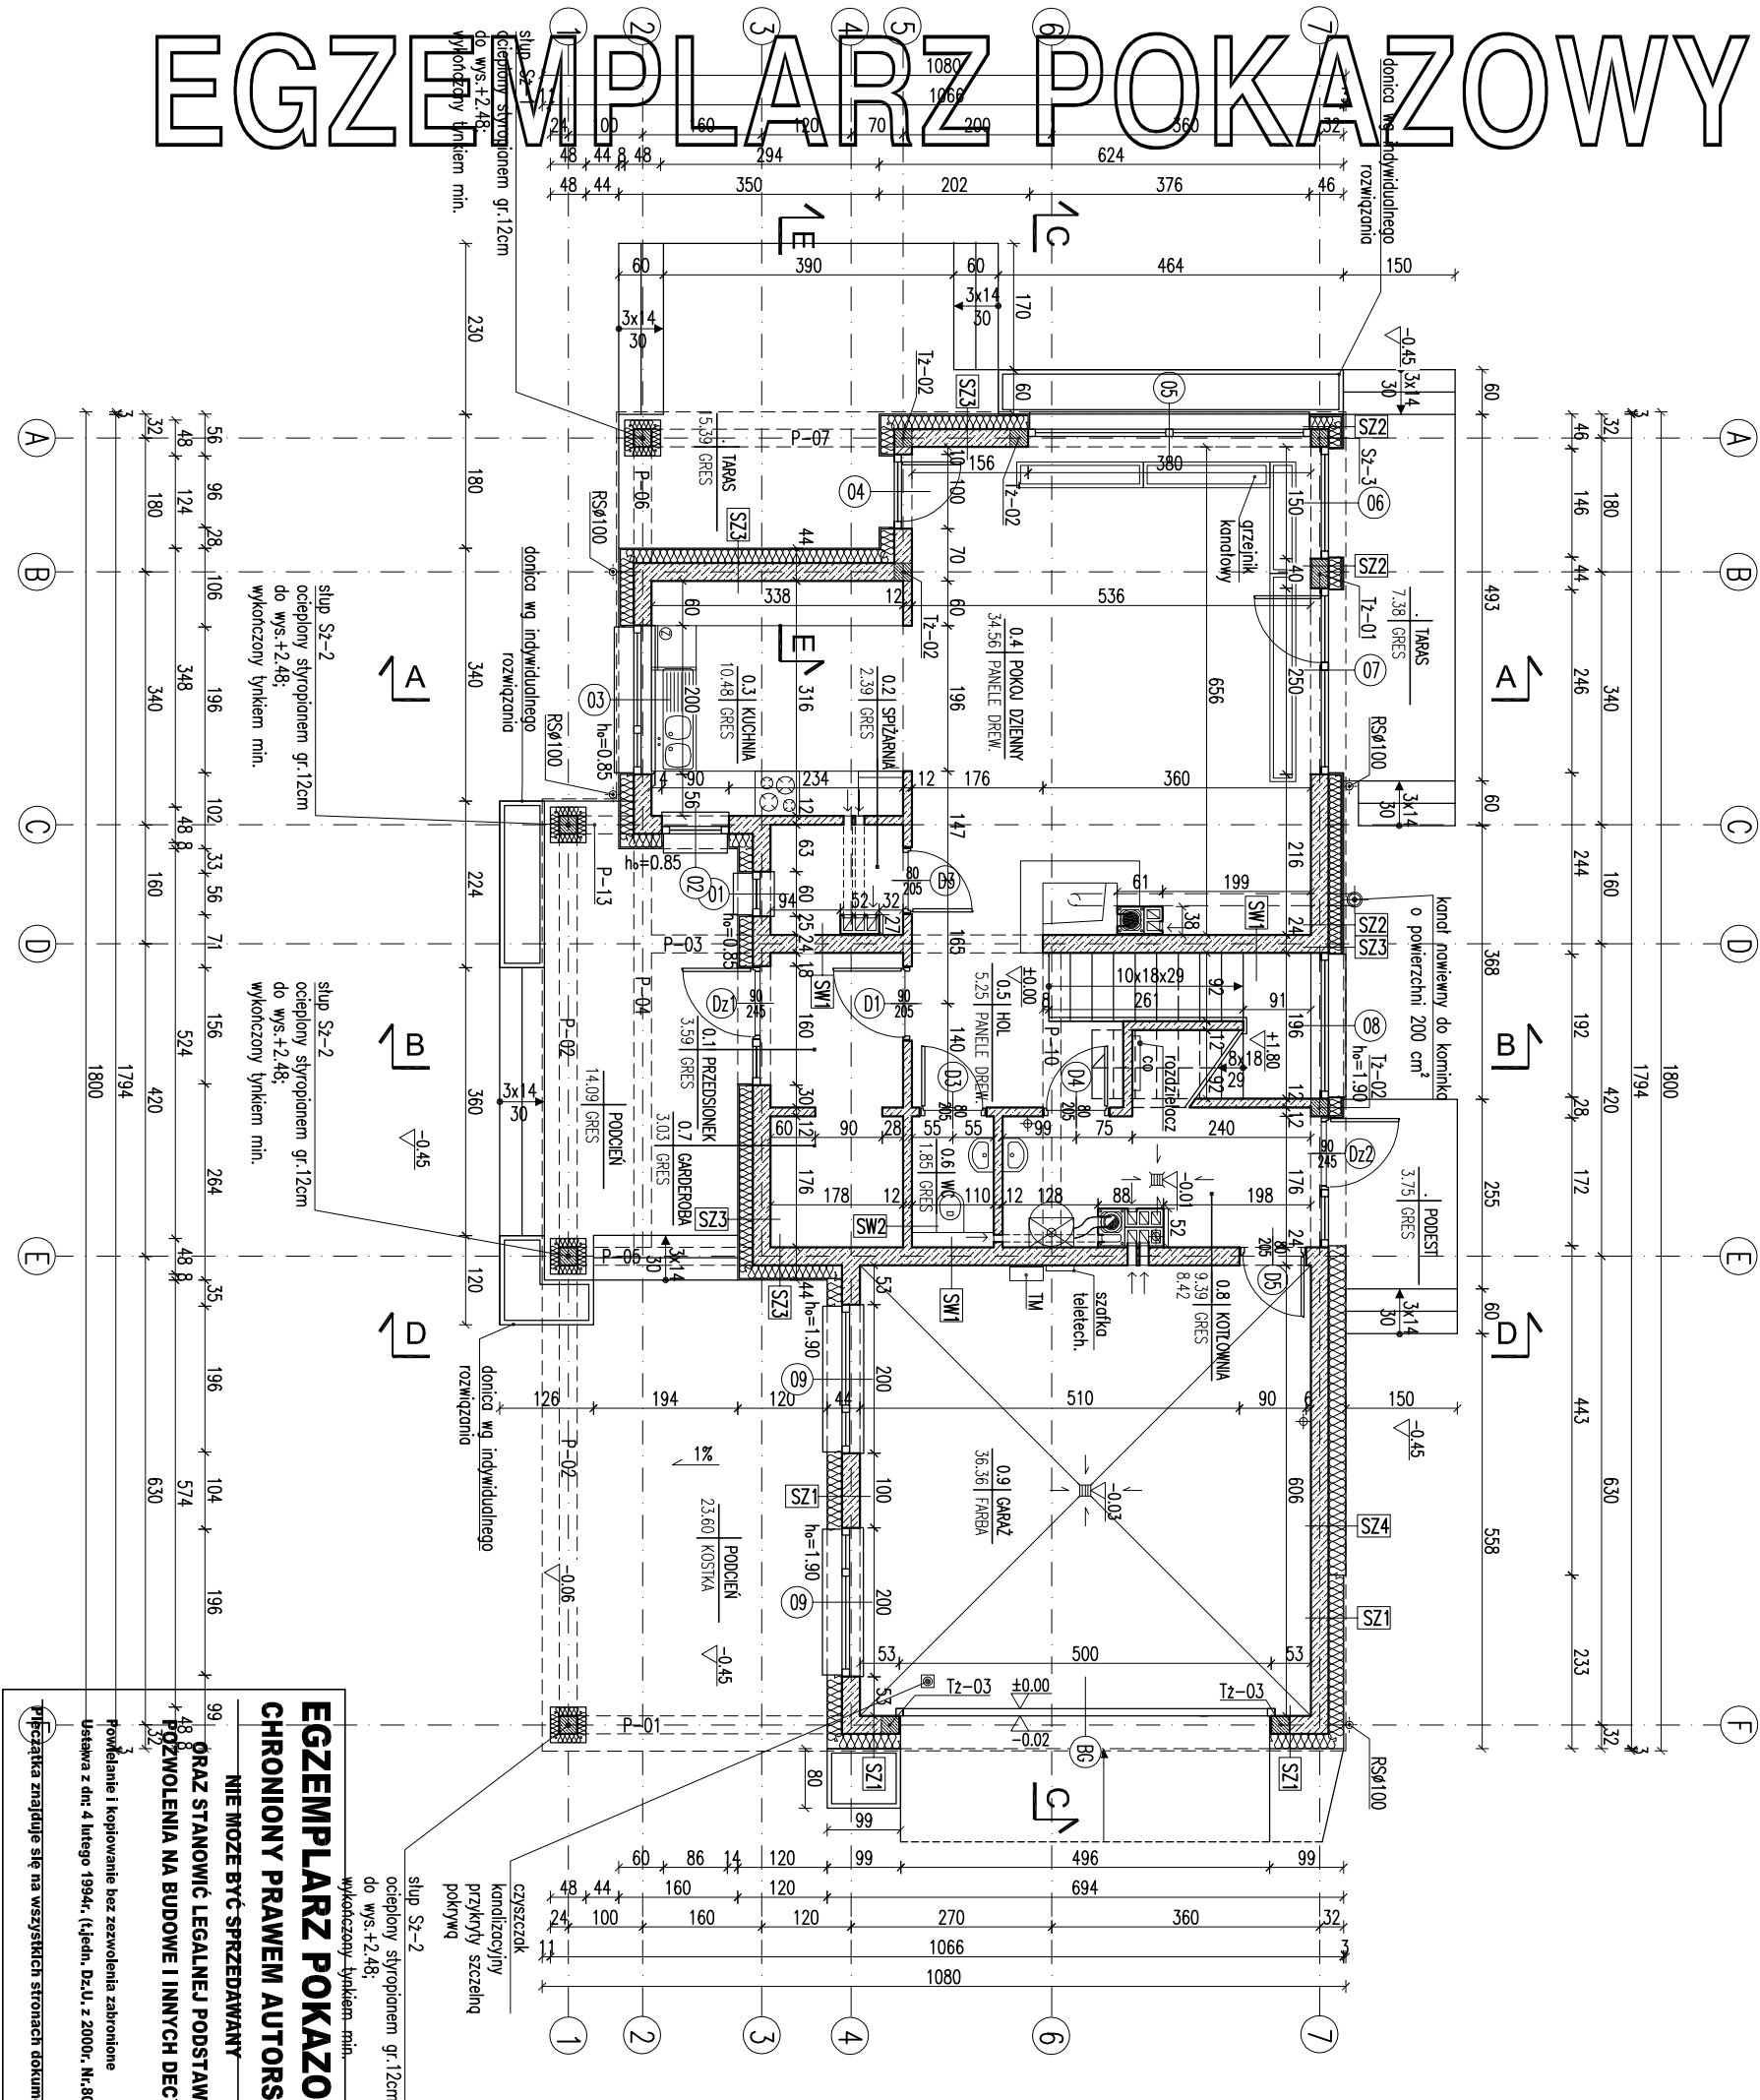


EGZEMPLARZ POKAZOWY
CHRONIONY PRAWEM AUTORSKIM
NIE MOŻE BYĆ SPRZEDAWANY
ORAZ STANOWIĆ LEGALNEJ PODSTAWY
POZWOLENIA NA BUDOWE I INNYCH DECYZJI
Powielanie i kopiowanie bez zezwolenia zabronione
Ustawa z dnia 4 lutego 1994r. (t.j.) jedn. Dz.U. z 2000r., Nr.80 poz.314
Prawo autorskie chroni się na wszystkich stronach dokumentacji

RODZAJE ŚCIAN

SF1	24.0	błocznica betonowa
	2	x dyspersybit
	17.0	styropian
	0.5	tylnik na siatce
	2.0	pyłki klinkierowe od poz. terenu
SF2		
	24.0	błocznica betonowa
SZ1	1.5	tylnik cementowo-wapienny
	24.0	błocznica z betonu komórkowego
	20.0	styropian
	0.5	tylnik mineralny
SZ2		
	1.5	tylnik cementowo-wapienny
	24.0	błocznica z betonu komórkowego
	17.0	styropian
	12.0	zaprawa klejowa na siatce
	2.0	szczerbina powietrzna
	1.0	laminał drewnopodobny

SZ3	1.5	tylnik cementowo-wapienny
	24.0	błocznica z betonu komórkowego
	16.0	styropian
	0.5	zaprawa klejowa na siatce
	2.0	pyłki klinkierowe
SZ4		
	1.5	tylnik cementowo-wapienny
	24.0	błocznica z betonu komórkowego
	23.0	styropian
	0.5	tylnik mineralny
SW1	1.5	tylnik cementowo-wapienny
	24.0	błocznica z betonu komórkowego
	1.5	tylnik cementowo-wapienny
SW2		
	1.5	tylnik cementowo-wapienny
	12.0	błocznica z betonu komórkowego
	1.5	tylnik cementowo-wapienny
SW3		
	2.5	2x płytka gipsowo-kartonowa
	7.5	ruszt syst./wełna mineralna
	2.5	2x płytka gipsowo-kartonowa

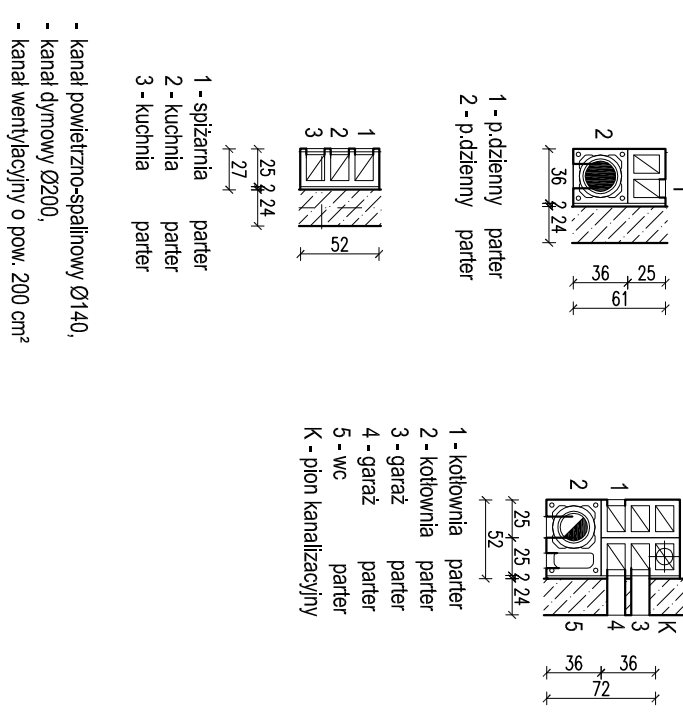

RZUT PARTERU

DOM Murator M228a - bieżąca zmiana - wariant 1

ARCH.

OBIEKT JEDNORODZINNY DOM WOLNO STANOWY

ADRES

BUDOWY

AUTOR

PROJEKTU

upr. nr MA/082/04

AUTOR

ADAPTACJI

W.M. MURATOR PROJEKT

Sp. z o.o.

PROJEKT