

EMPLARZ POKAZOWY

SF1	
24.0	blocczi betonowe
17.0	2 x dysperbit styropian
	klej na siatce
2.0	plytki klinckierowe od poz. terenu

RODZAJE ŚCIAN	
SF1	SZ3
24.0 blocki betonowe	1.5 tynk cementowo-wapienny
2 x dysperbit	24.0 blocki z betonu komórkowego
17.0 styropian	18.0 styropian
klej na siatce	0.5 zaprawa klejowa na siatce
2.0 płytki klinkierowe od poz. terenu	2.0 płytki klinkierowe

SZ4	
1.5	tynek cementowo-wapienny


23.0	styropian
0.5	tylnk mineralny
SW1	
1.5	tylnk cementowo-wapienny

1.5	tynek cementowo-wapienny
24.0	blocki z betonu komórkowego
1.5	tynek cementowo-wapienny

SW2	
1.5	tynek cementowo-wapienny
12.0	blotki z betonu komórkowego
1.5	tynek cementowo-wapienny
SW7	

SM3	
2.5	2x płyta gipsowo-kartonowa
7.5	ruszt syst./wełna mineralna
2.5	2x płyta gipsowo-kartonowa

EGZEMPLARZ POKAZOWY

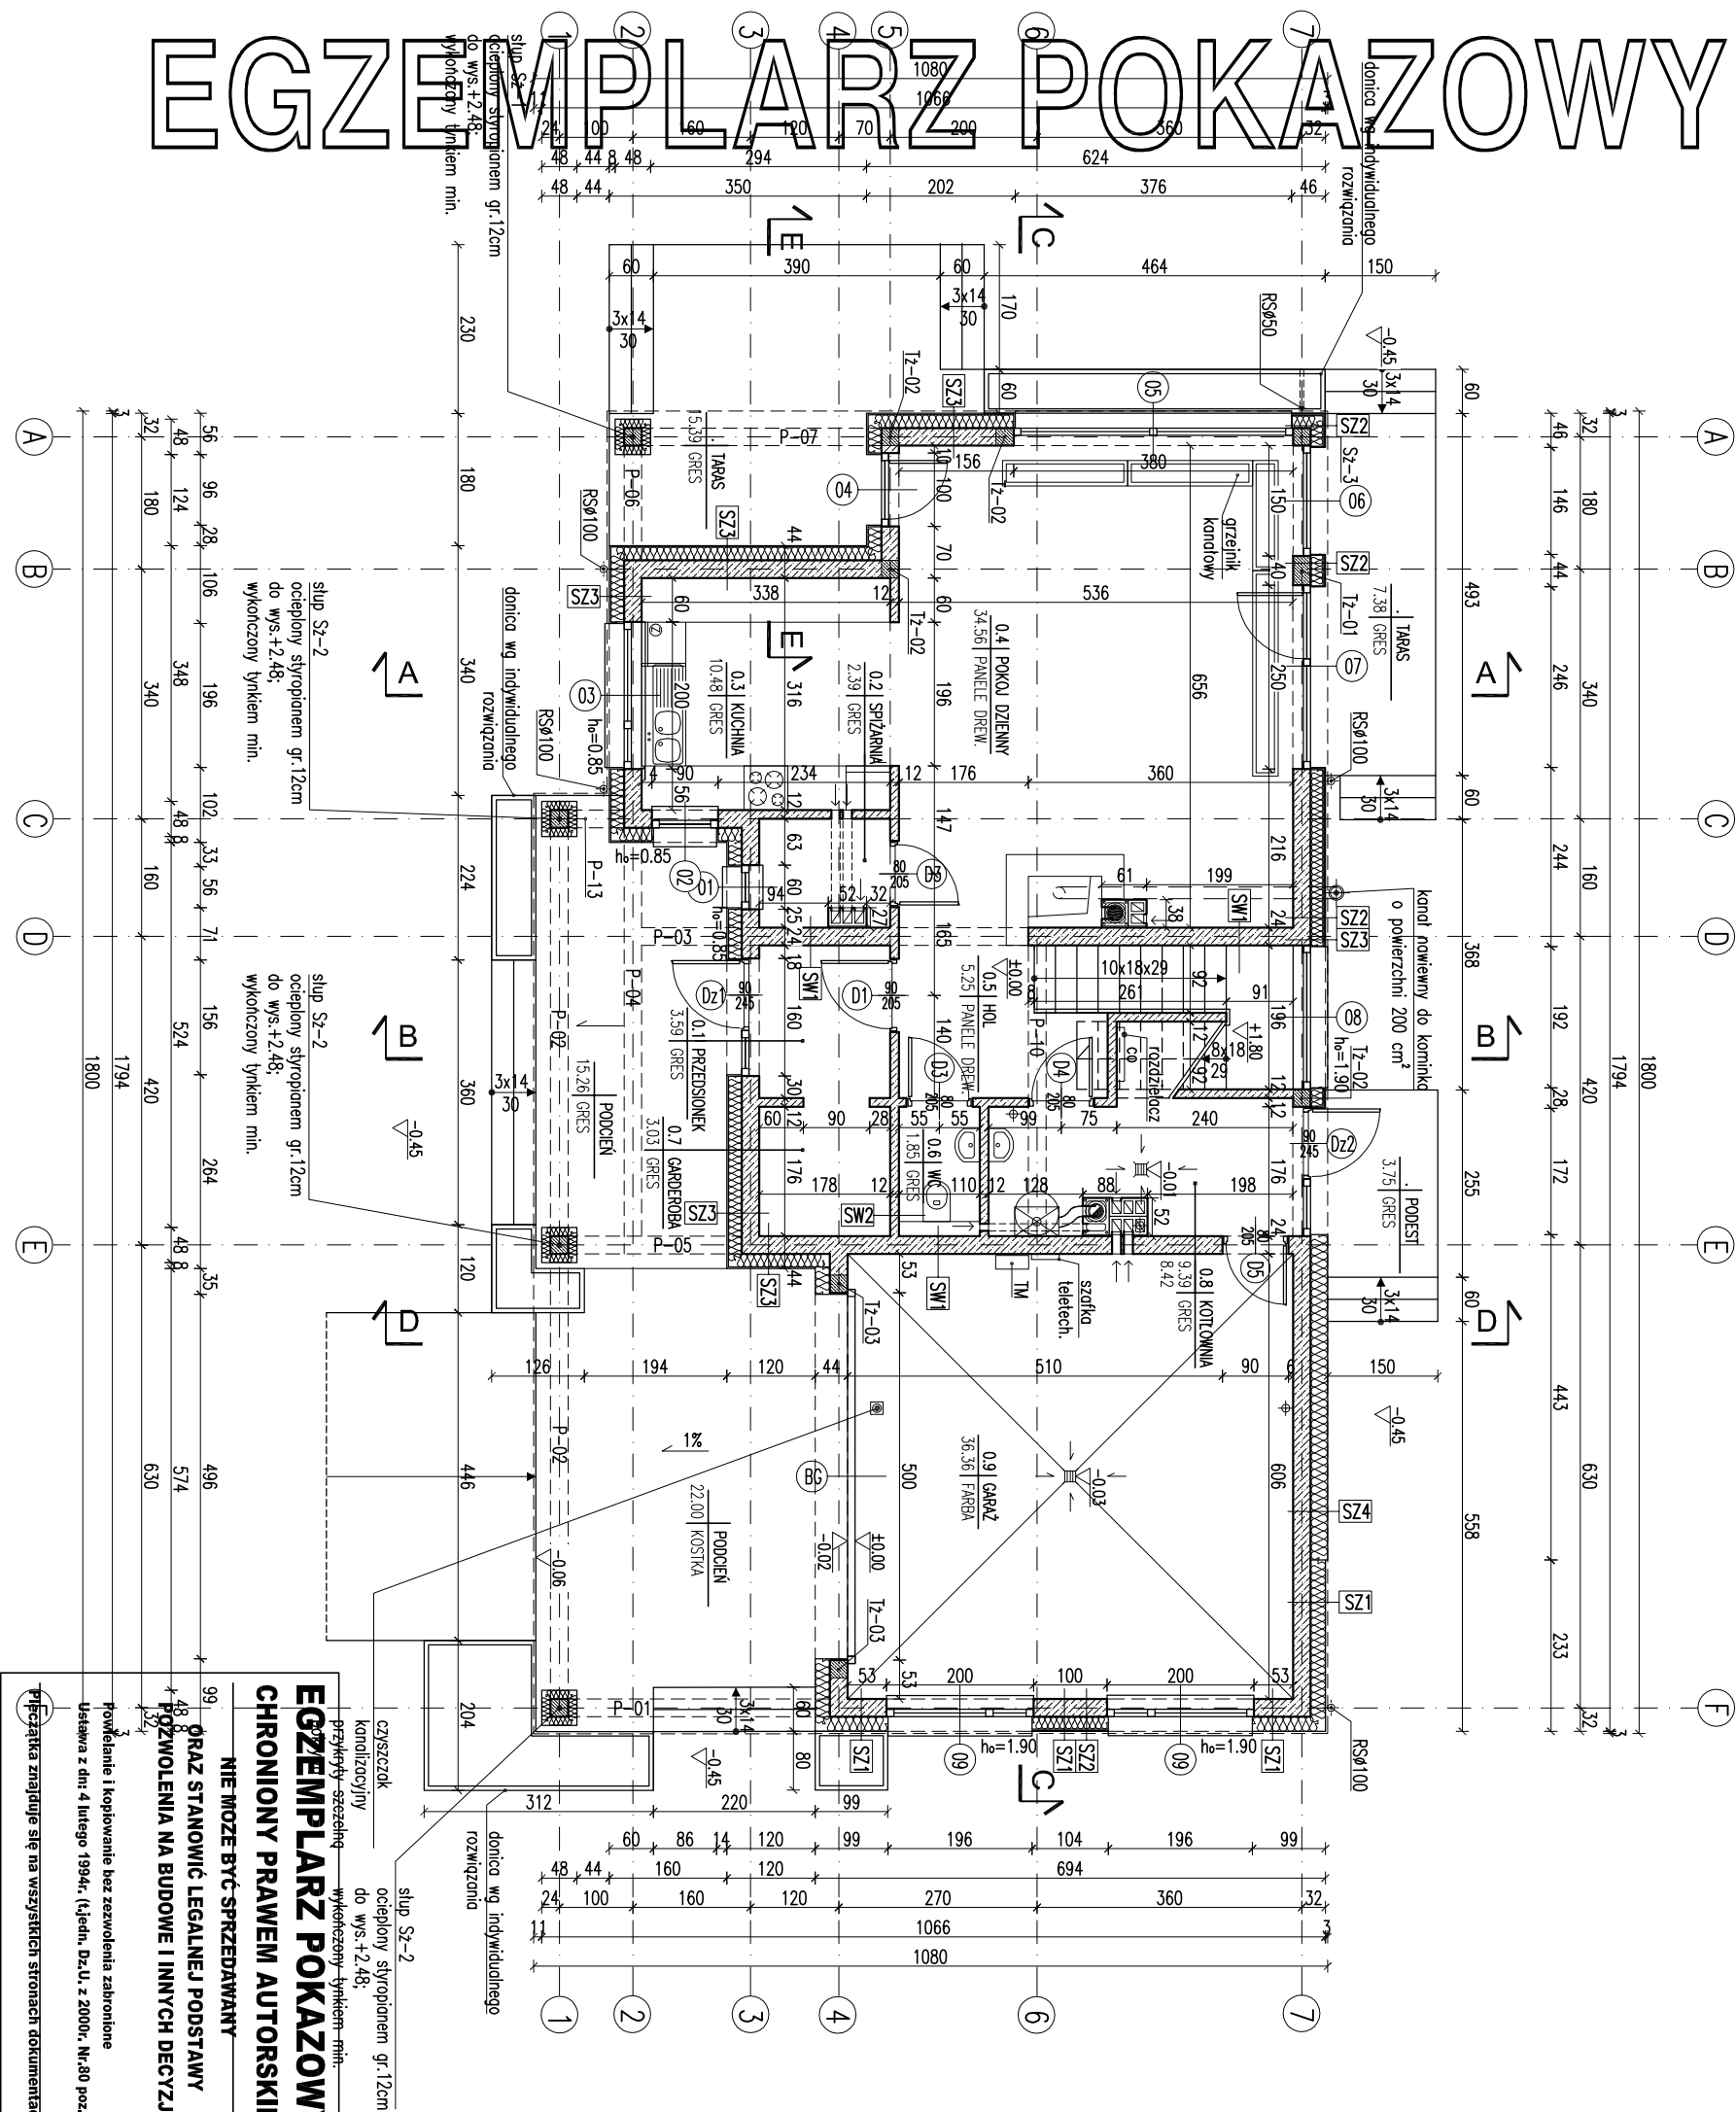

RZUT PARTERU

ARCH.:

OBJEKT	JEDNORODZINNE, WOLNO STAJĄCY
--------	------------------------------

ADRES BUDOWY	

AUTOR PROJEKTU	mgr inż. arch. Katarzyna [redacted] upr. nr MA/082/04	Pracownia [redacted]
----------------	--	----------------------

AUTOR ADAPTACIÓ		FIGURES
--------------------	--	---------

~~WMA~~
~~MURATOR PROJECT~~
~~Sp. 7 98.~~
~~A1~~

Płaczka znajduje się na wszystkich stronach dokumenta

Sp. z o.o.

—