


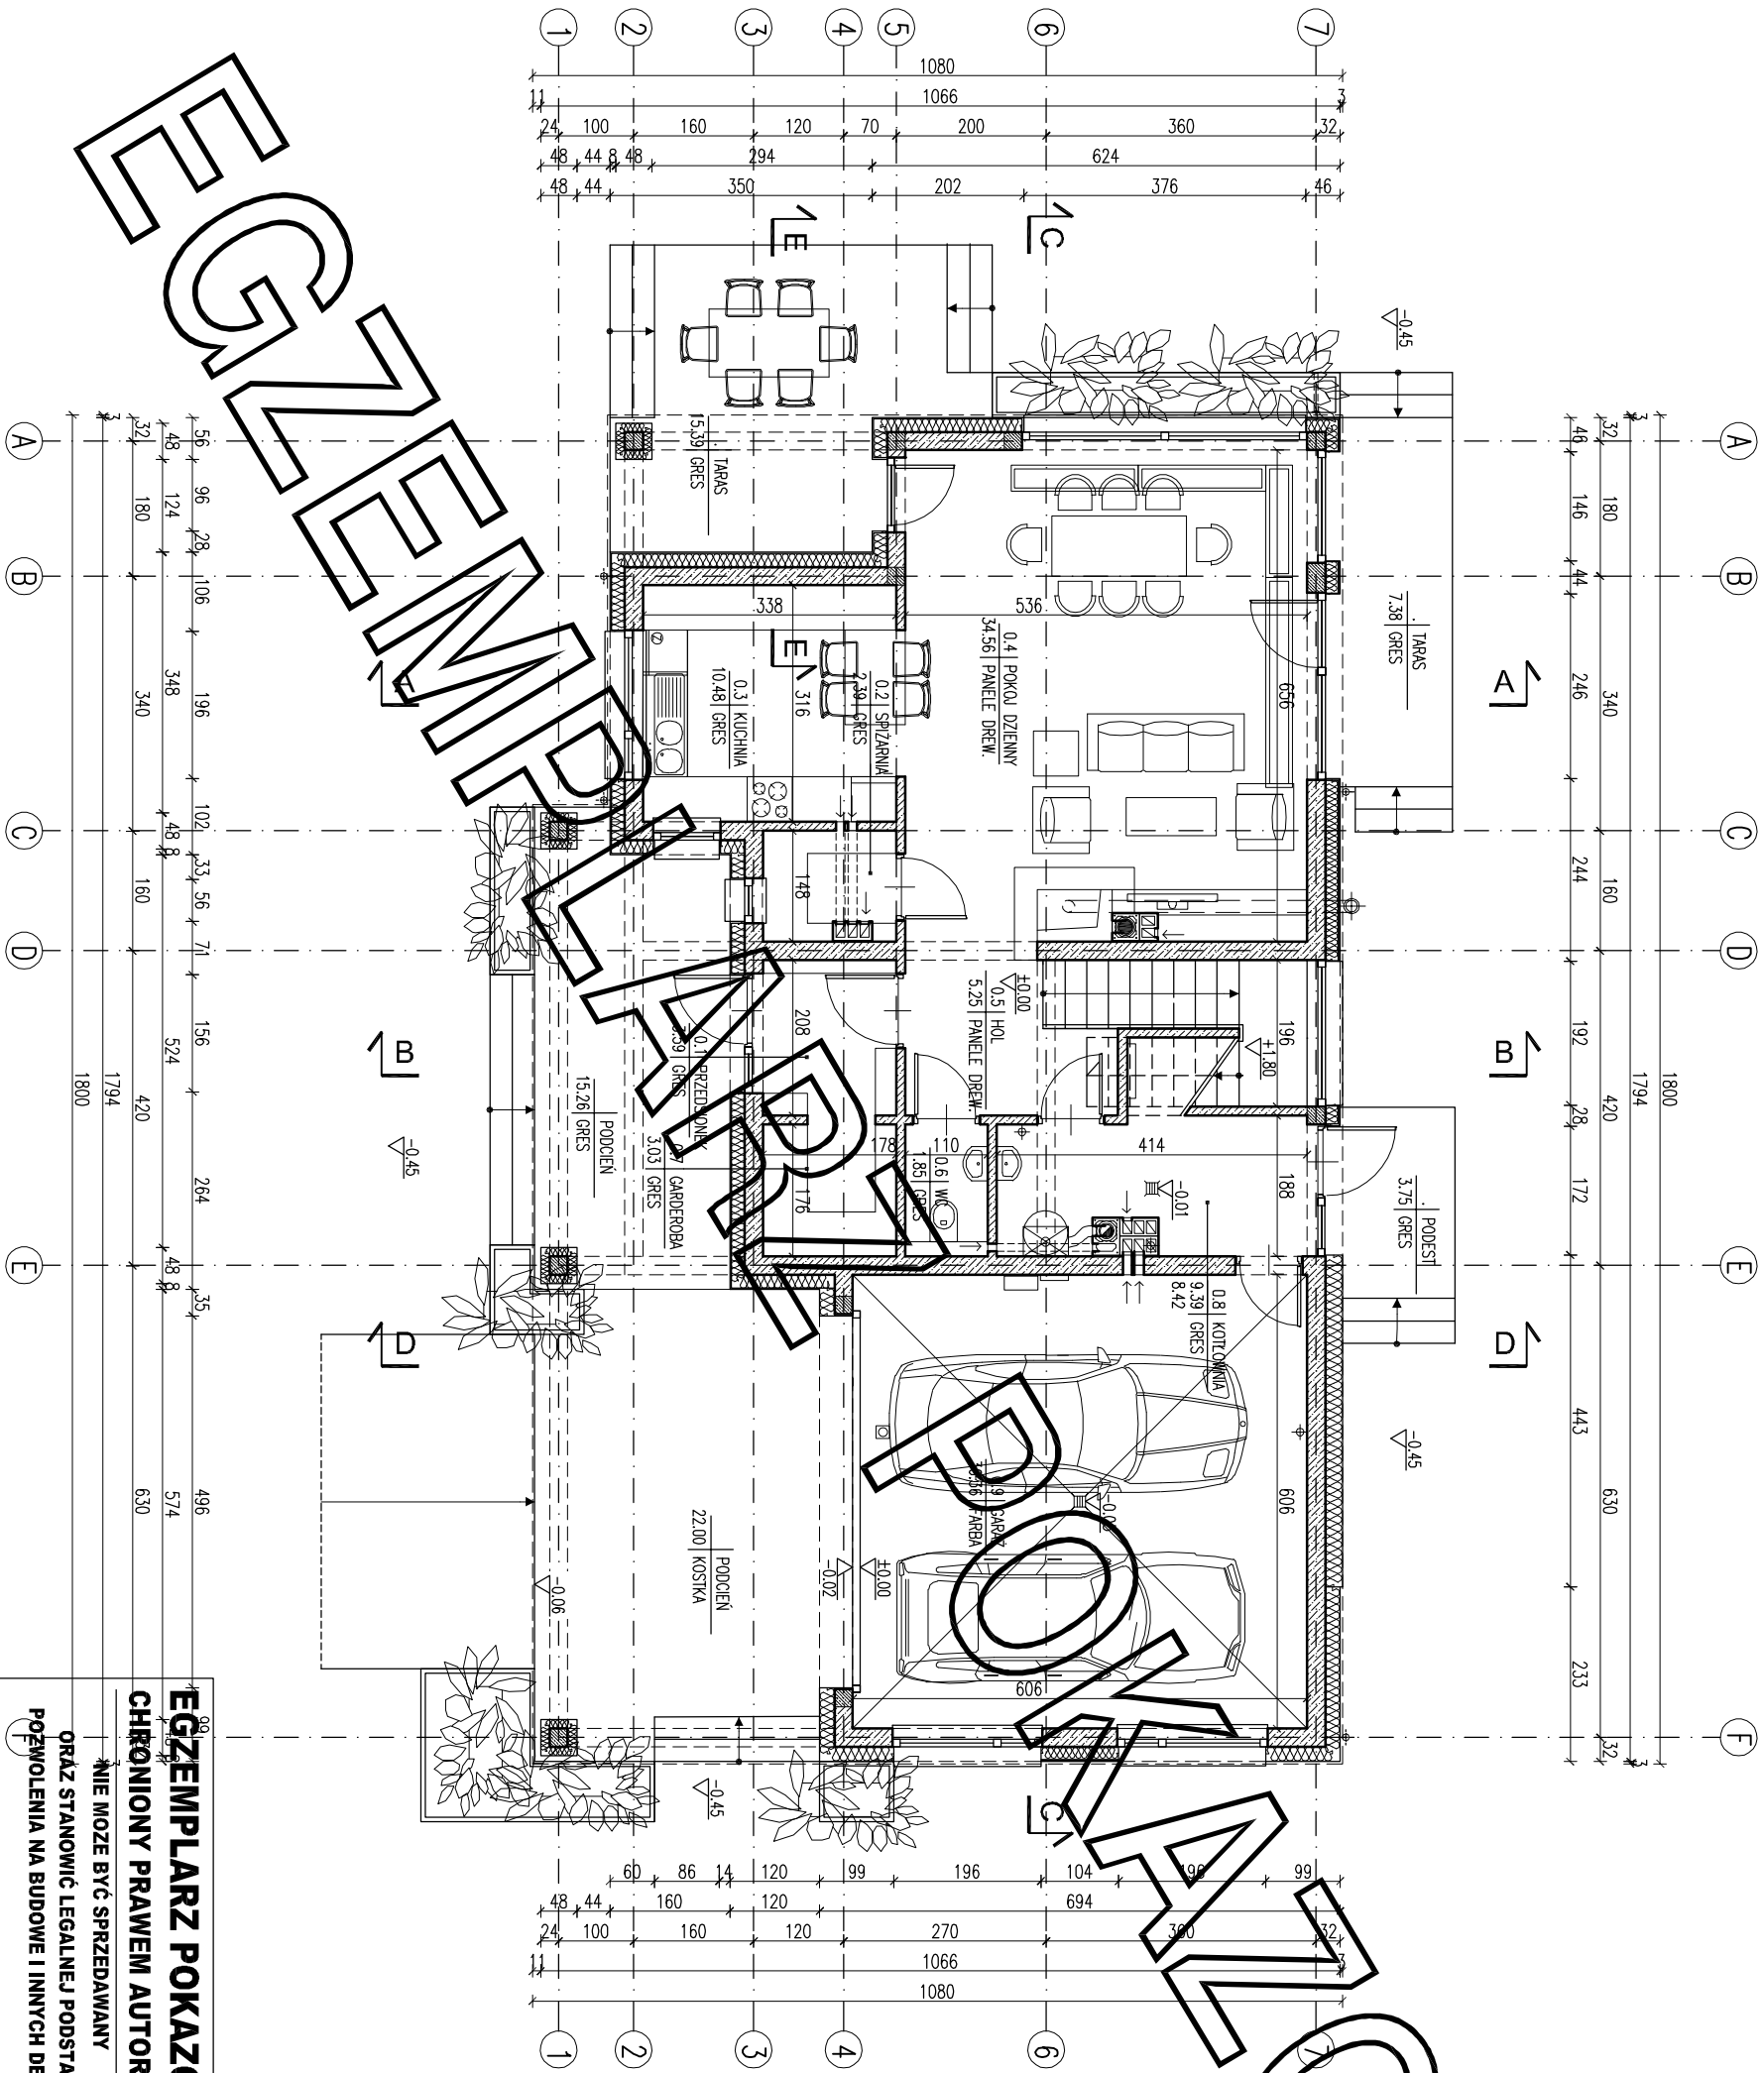

ZESTAWIENIE POWIERZCHNI			
Lp.	Nazwa pomieszczenia	pow.netto [m ²]	pow.użytk. [m ²]
PARTER			
0.1	przedsiónek	3,59	3,59
0.2	spizarnia	2,39	2,39
0.3	kuchnia	10,48	10,48
0.4	pokoje dzienny	34,56	34,56
0.5	HOL	5,25	5,25
0.6	Wd	1,85	1,85
0.7	gartheroba	3,03	3,03
RAZEM parter bez garażu i kotłowni		61,15	61,15
0.8	kotłownia	9,39	8,42
0.9	garaż	36,36	36,36
RAZEM parter		106,90	105,93

1.1	pokój	16,95	16,95
1.2	pokój	15,47	15,47
1.3	garderoba	3,29	3,29
1.4	schody	6,17	6,17
1.5	łazienka	8,97	8,97
1.6	pralnia	2,05	2,05
1.7	łazienka	4,20	4,20
1.8	garderoba	3,95	3,95
1.9	pokój	22,73	22,73
1.10	pokój	13,28	13,28
1.11	korytarz	7,00	7,00
1.12	garderoba	3,97	3,97
RAZEM piętro		108,03	108,03
POW. UŻYTKOWA - bez garażu i kotłowni			169,18
	Razem całość	214,93	213,96
Pz-powierzchnia zabudowy		189,20 m ²	
Pc-powierzchnia całkowita w obrysie zewnętrznych murów		281,08 m ²	
Kbz-kubatura brutto zamkniętych części budynku		1175,07 m ³	

PROJEKT MURATOR – Arkusz zmienna – wariancja		1:100
OBIEKT	BUDYNEK WZRODZONY W STOLACI	
ADRES		
BUDOWY		
AUTOR	mgr inż. arch. Katarzyna Słomka upr.nr MA/082/08	PAPERS
PROJEKTU		PAPERS
AUTOR		
ADAPTACJI		
WYMAGANIA	M.M. MURATOR PROJEKT	BRUKA PAPERS
PROJEKT	Sp. z o.o.	ARCH. 11a