






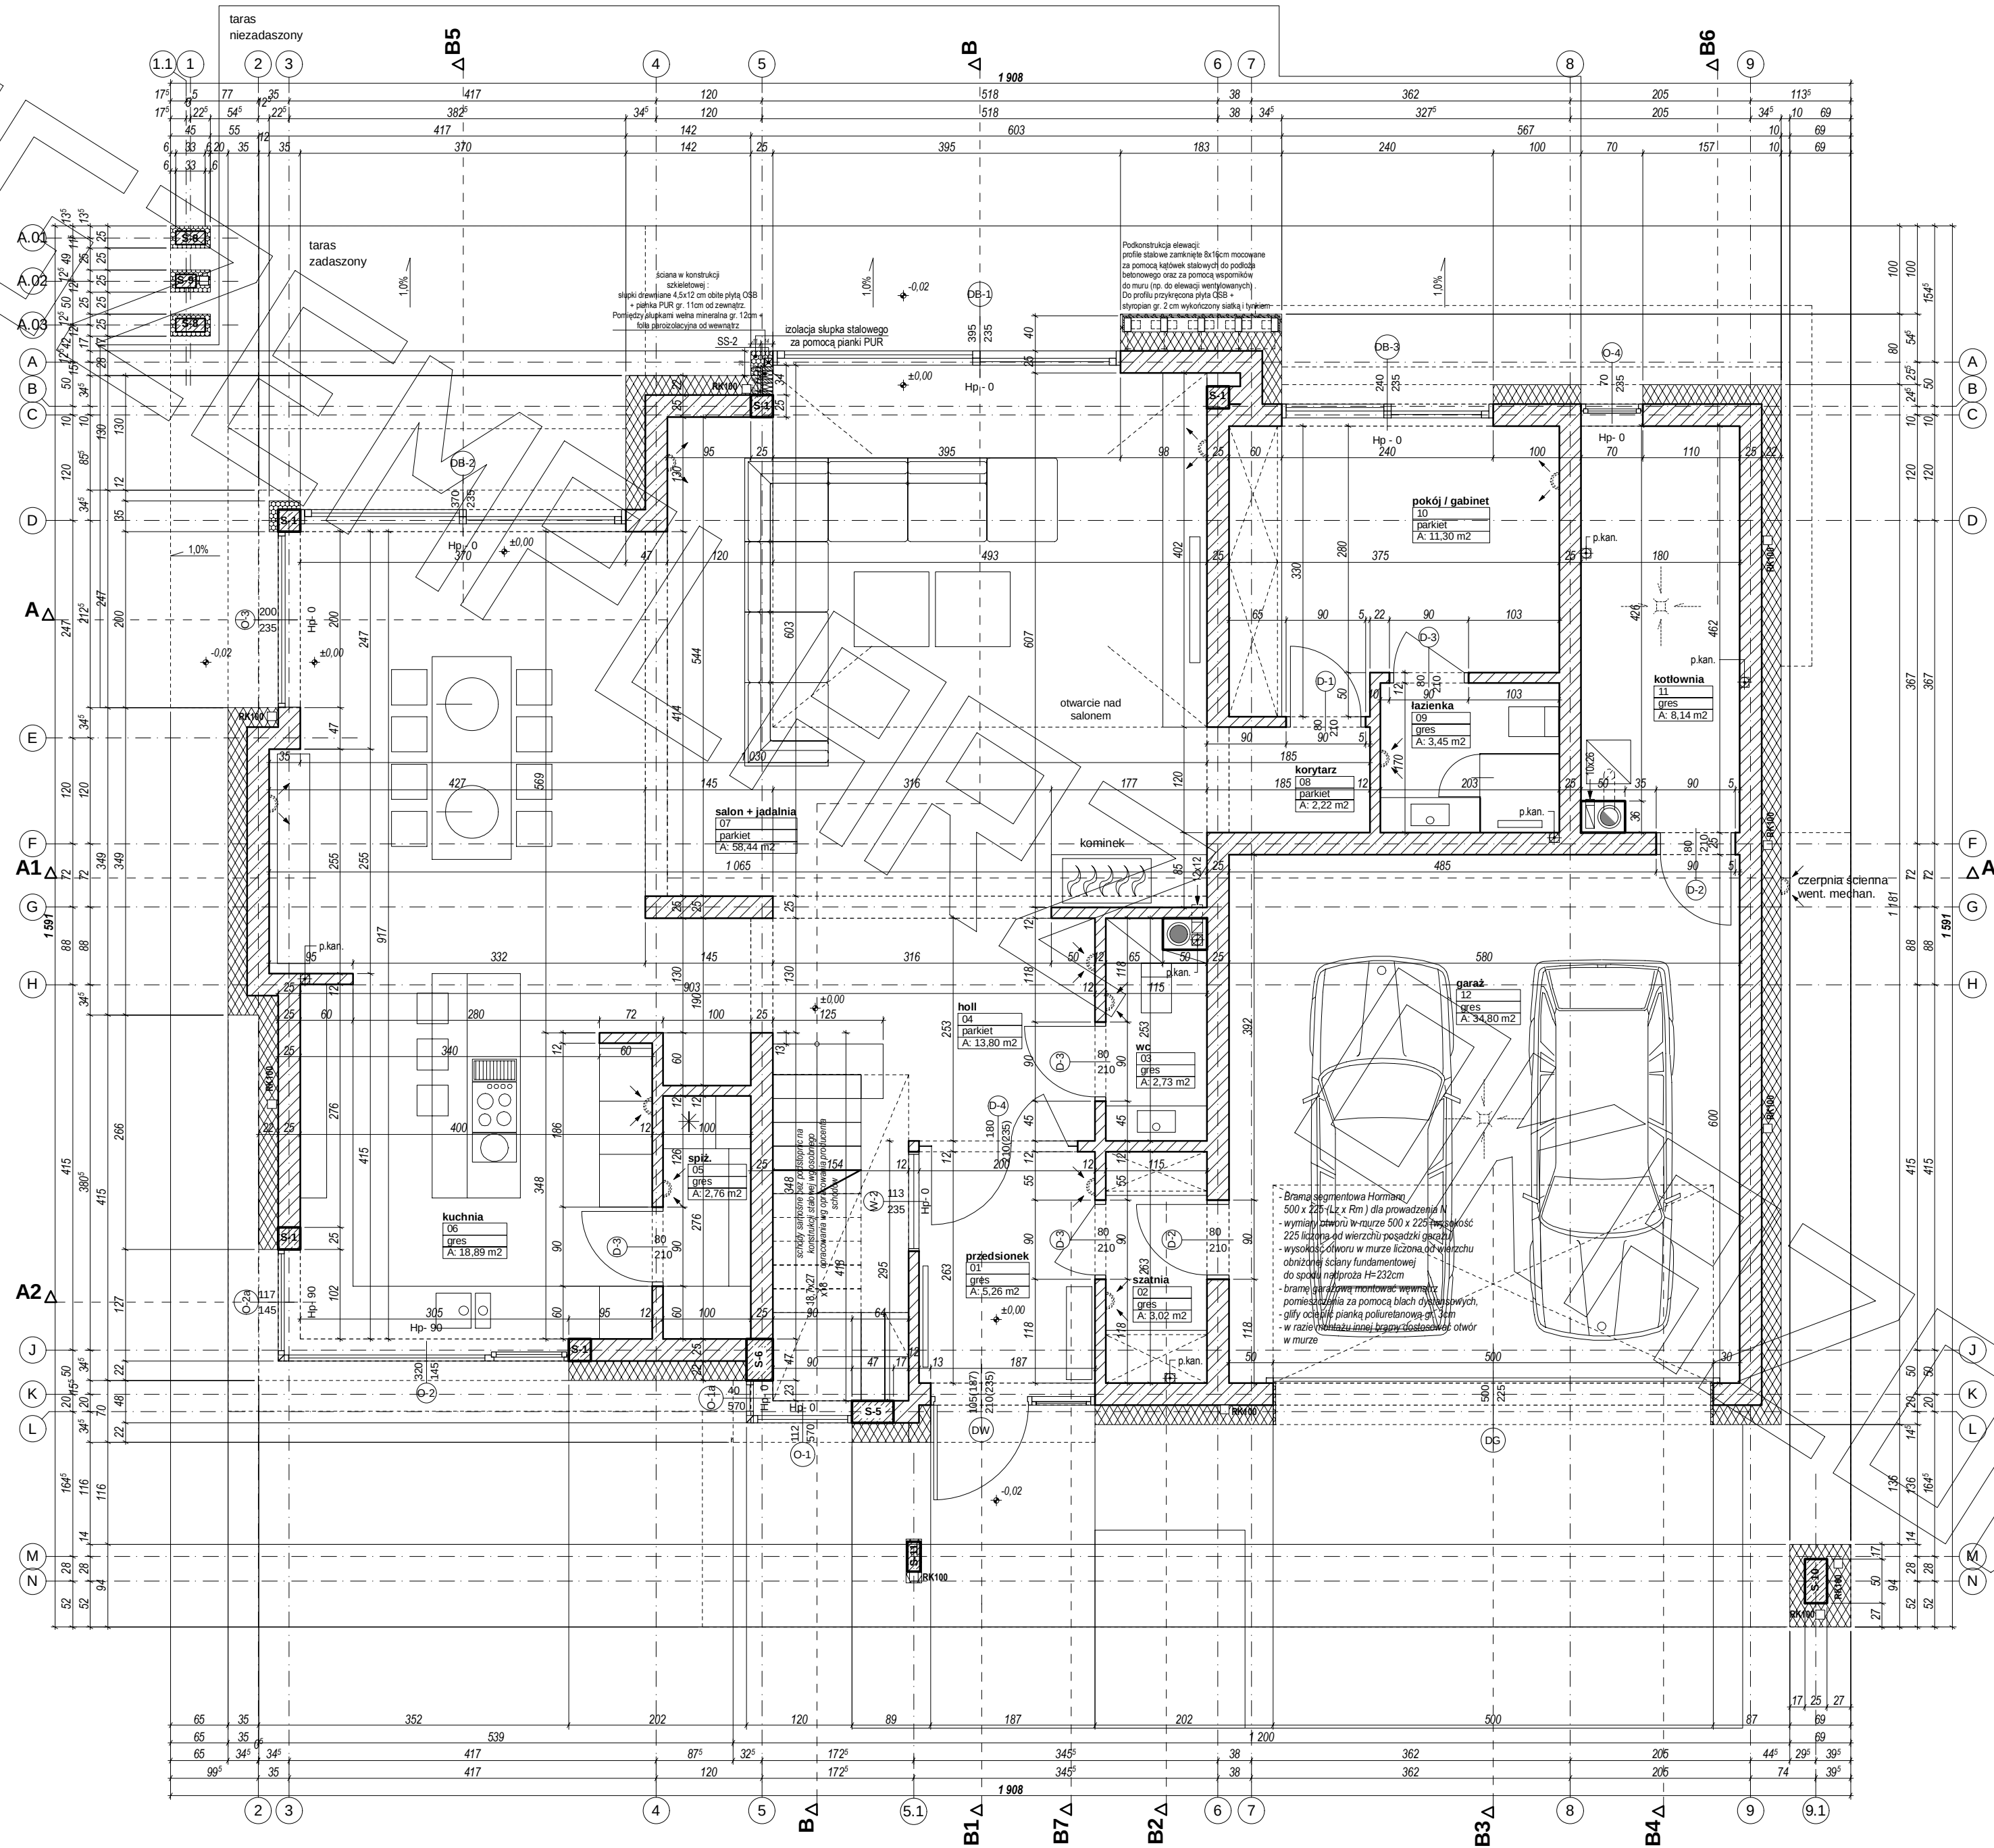


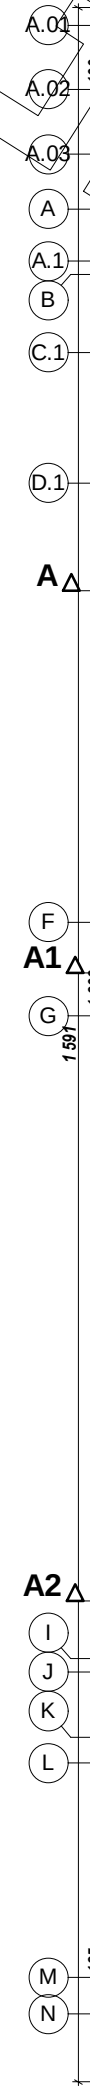

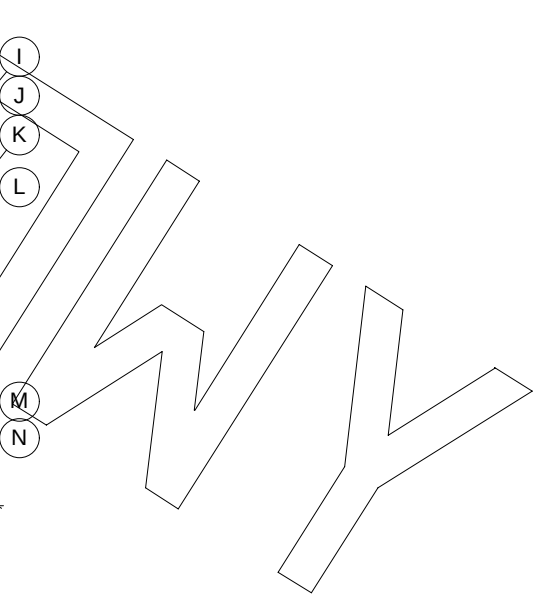

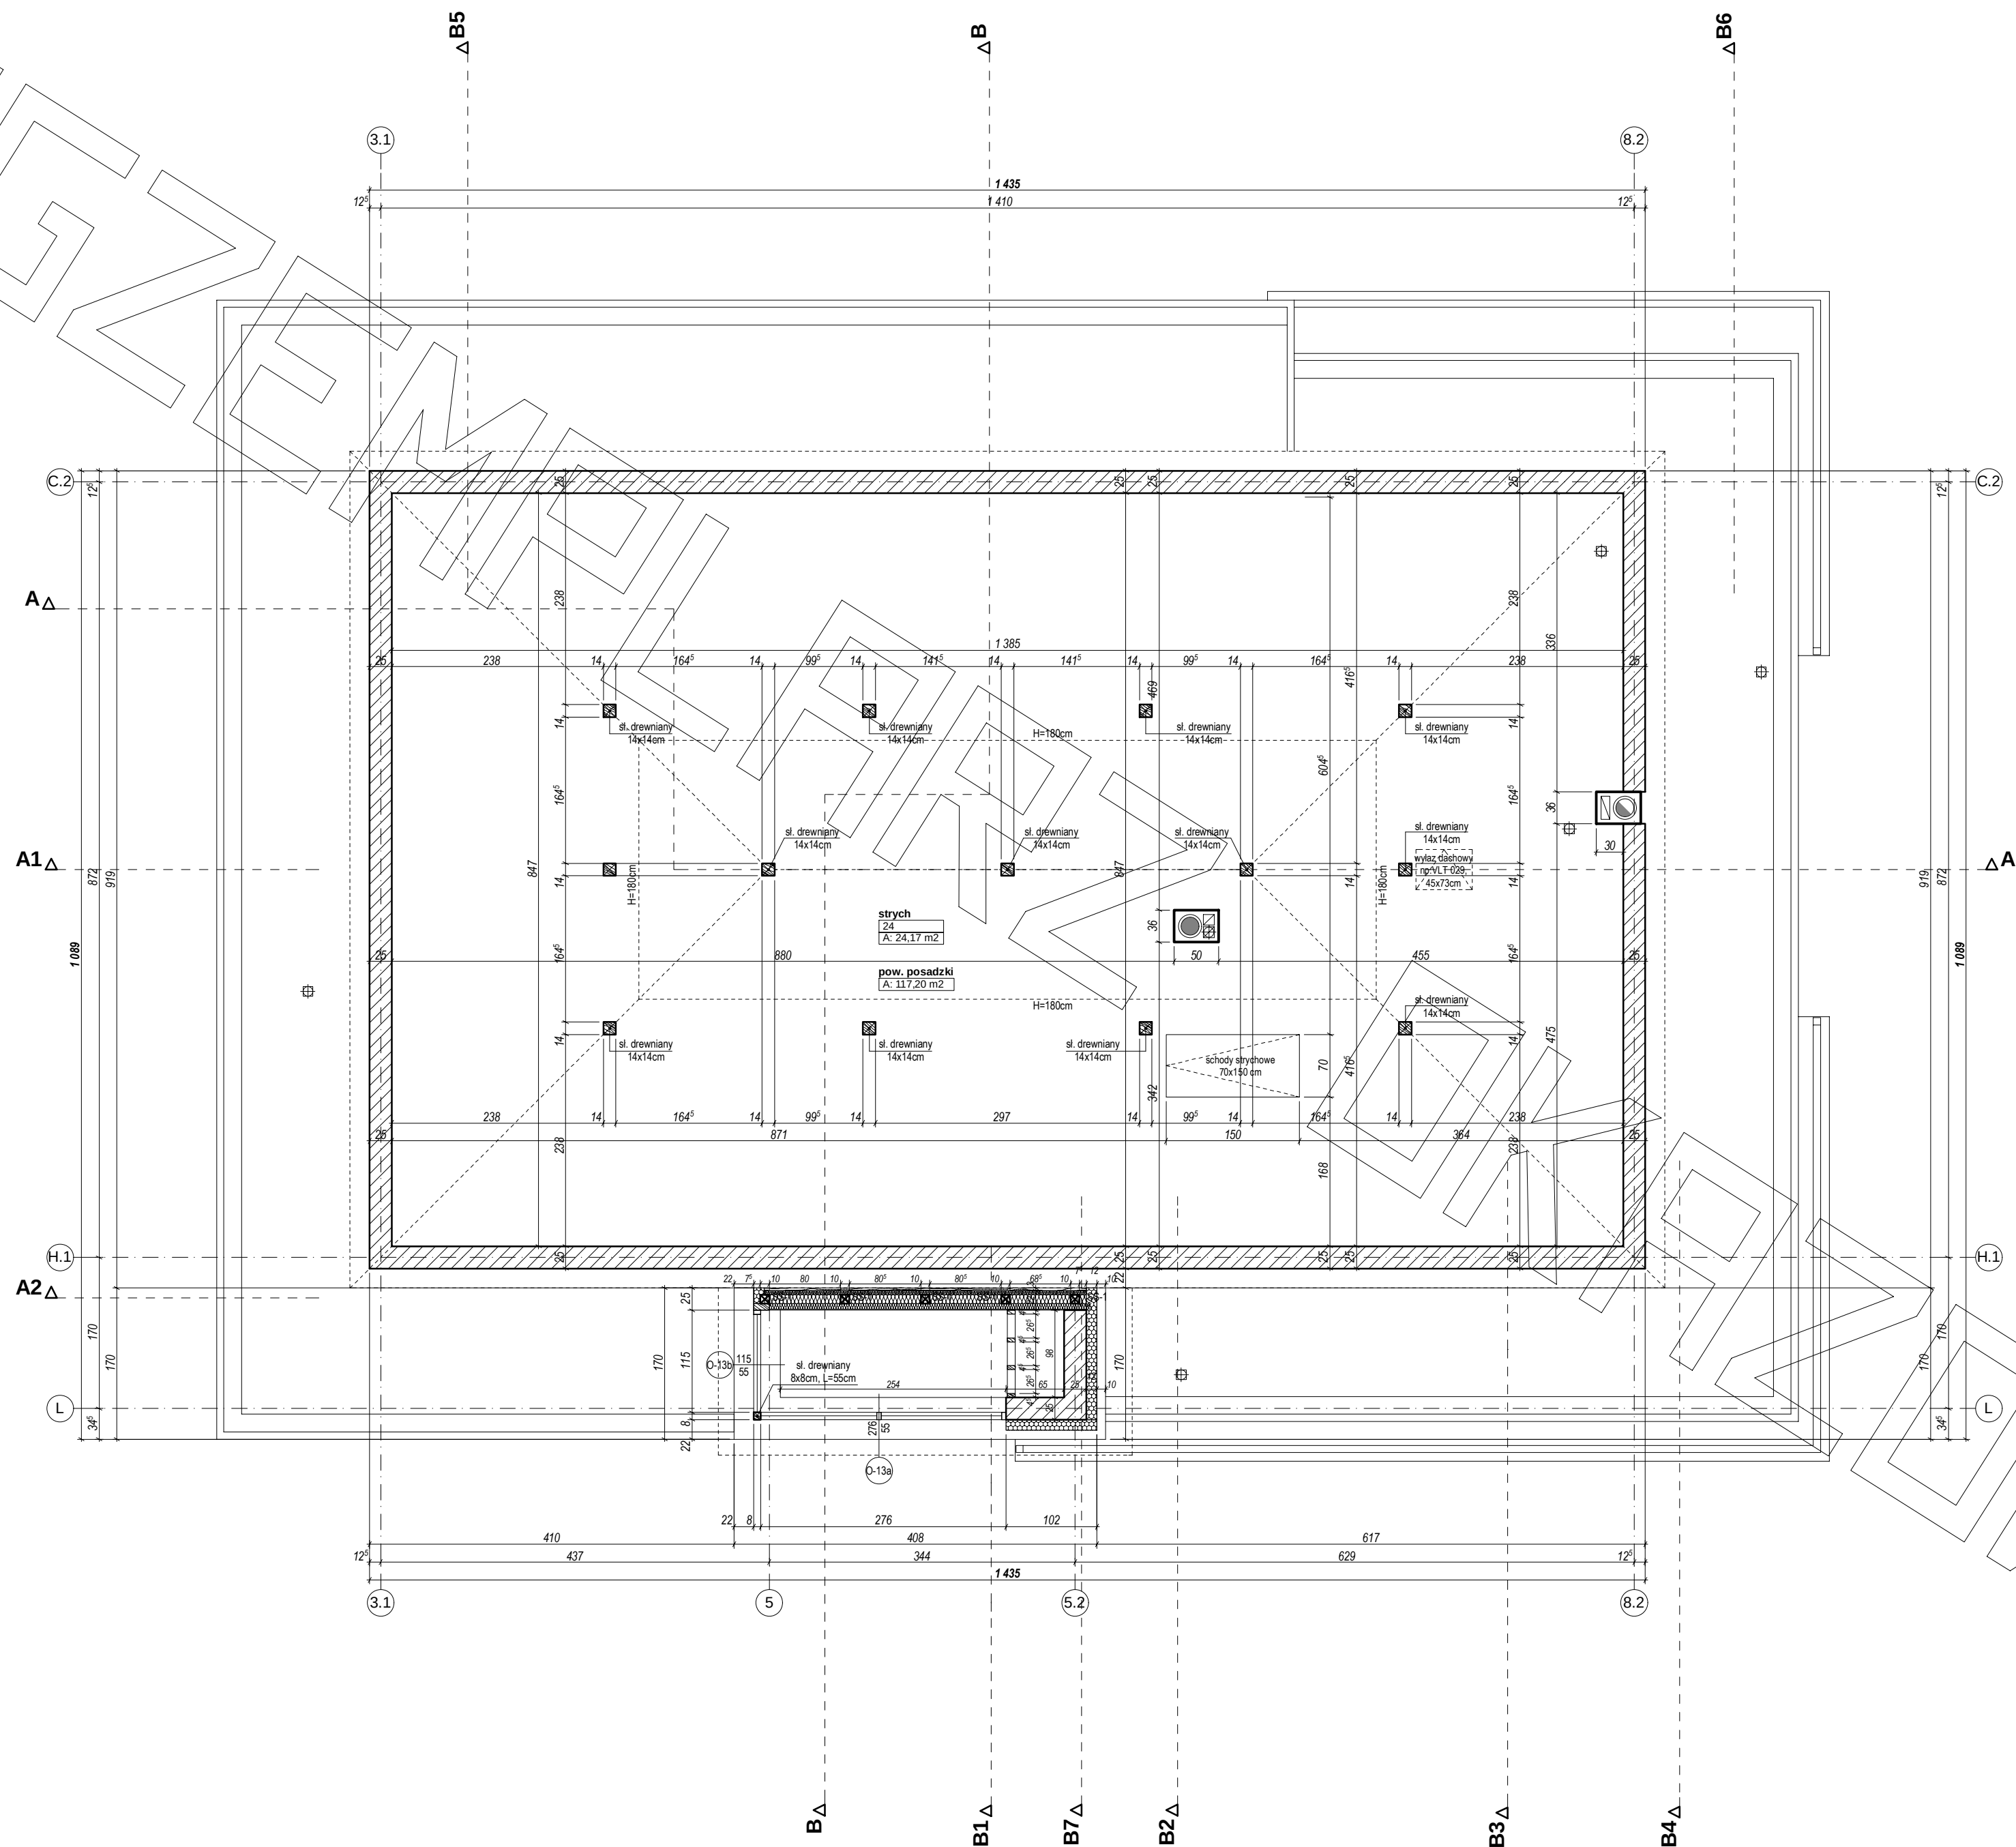

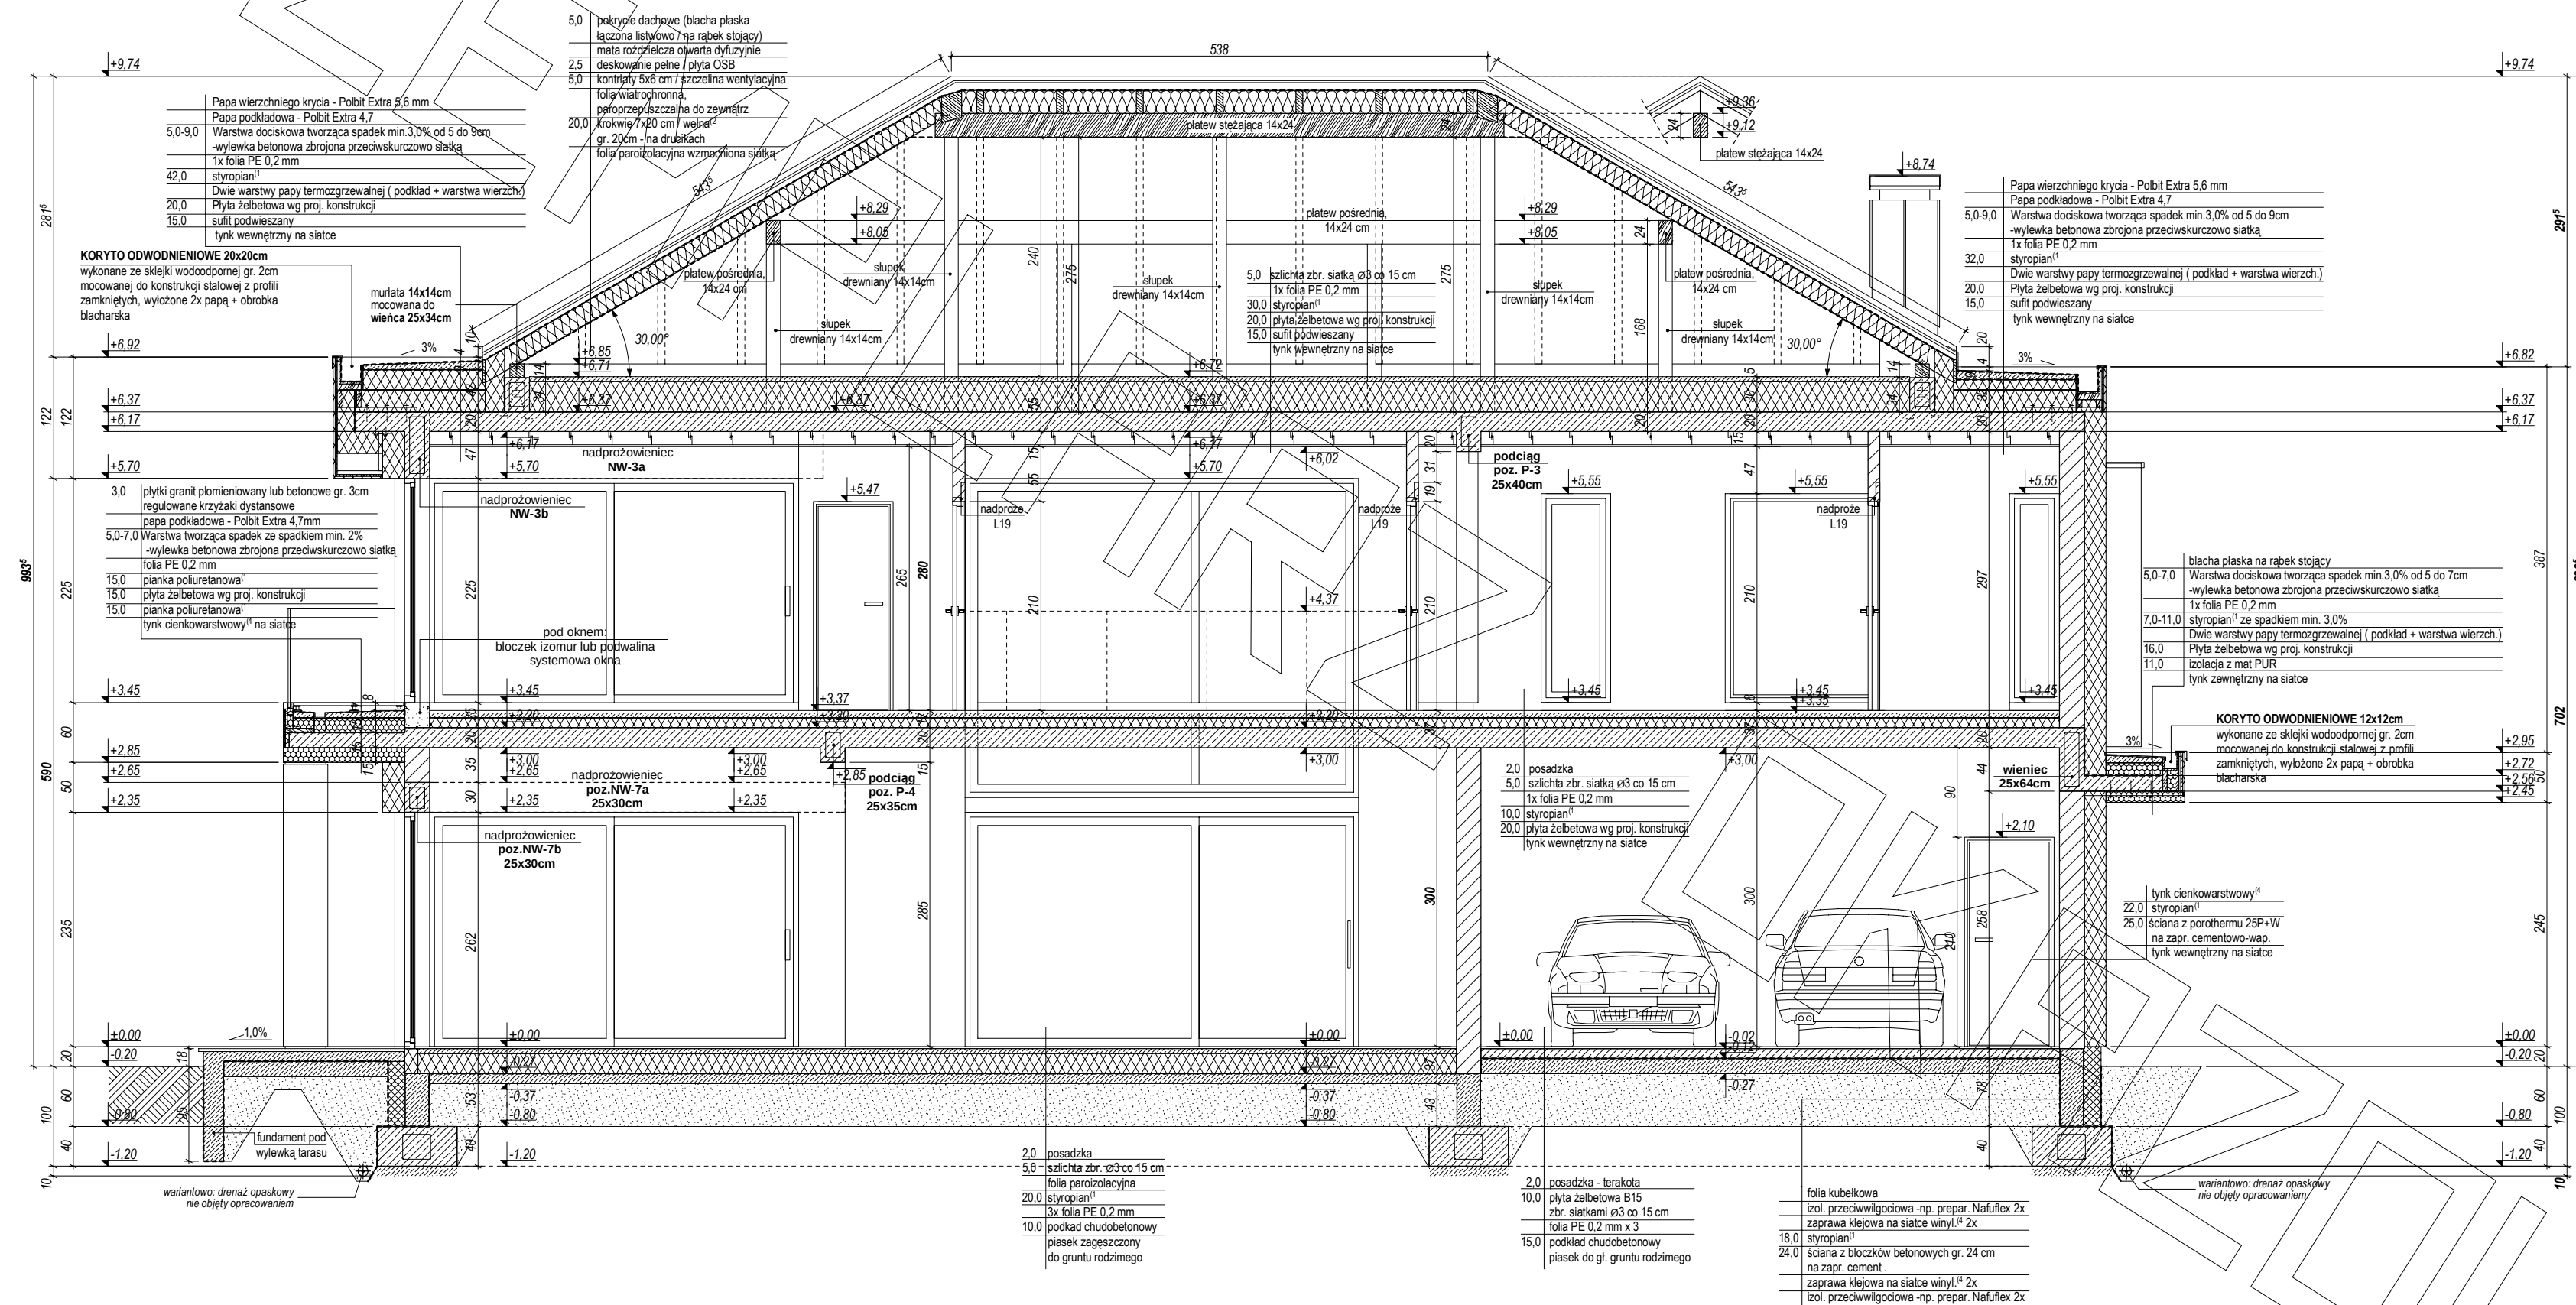

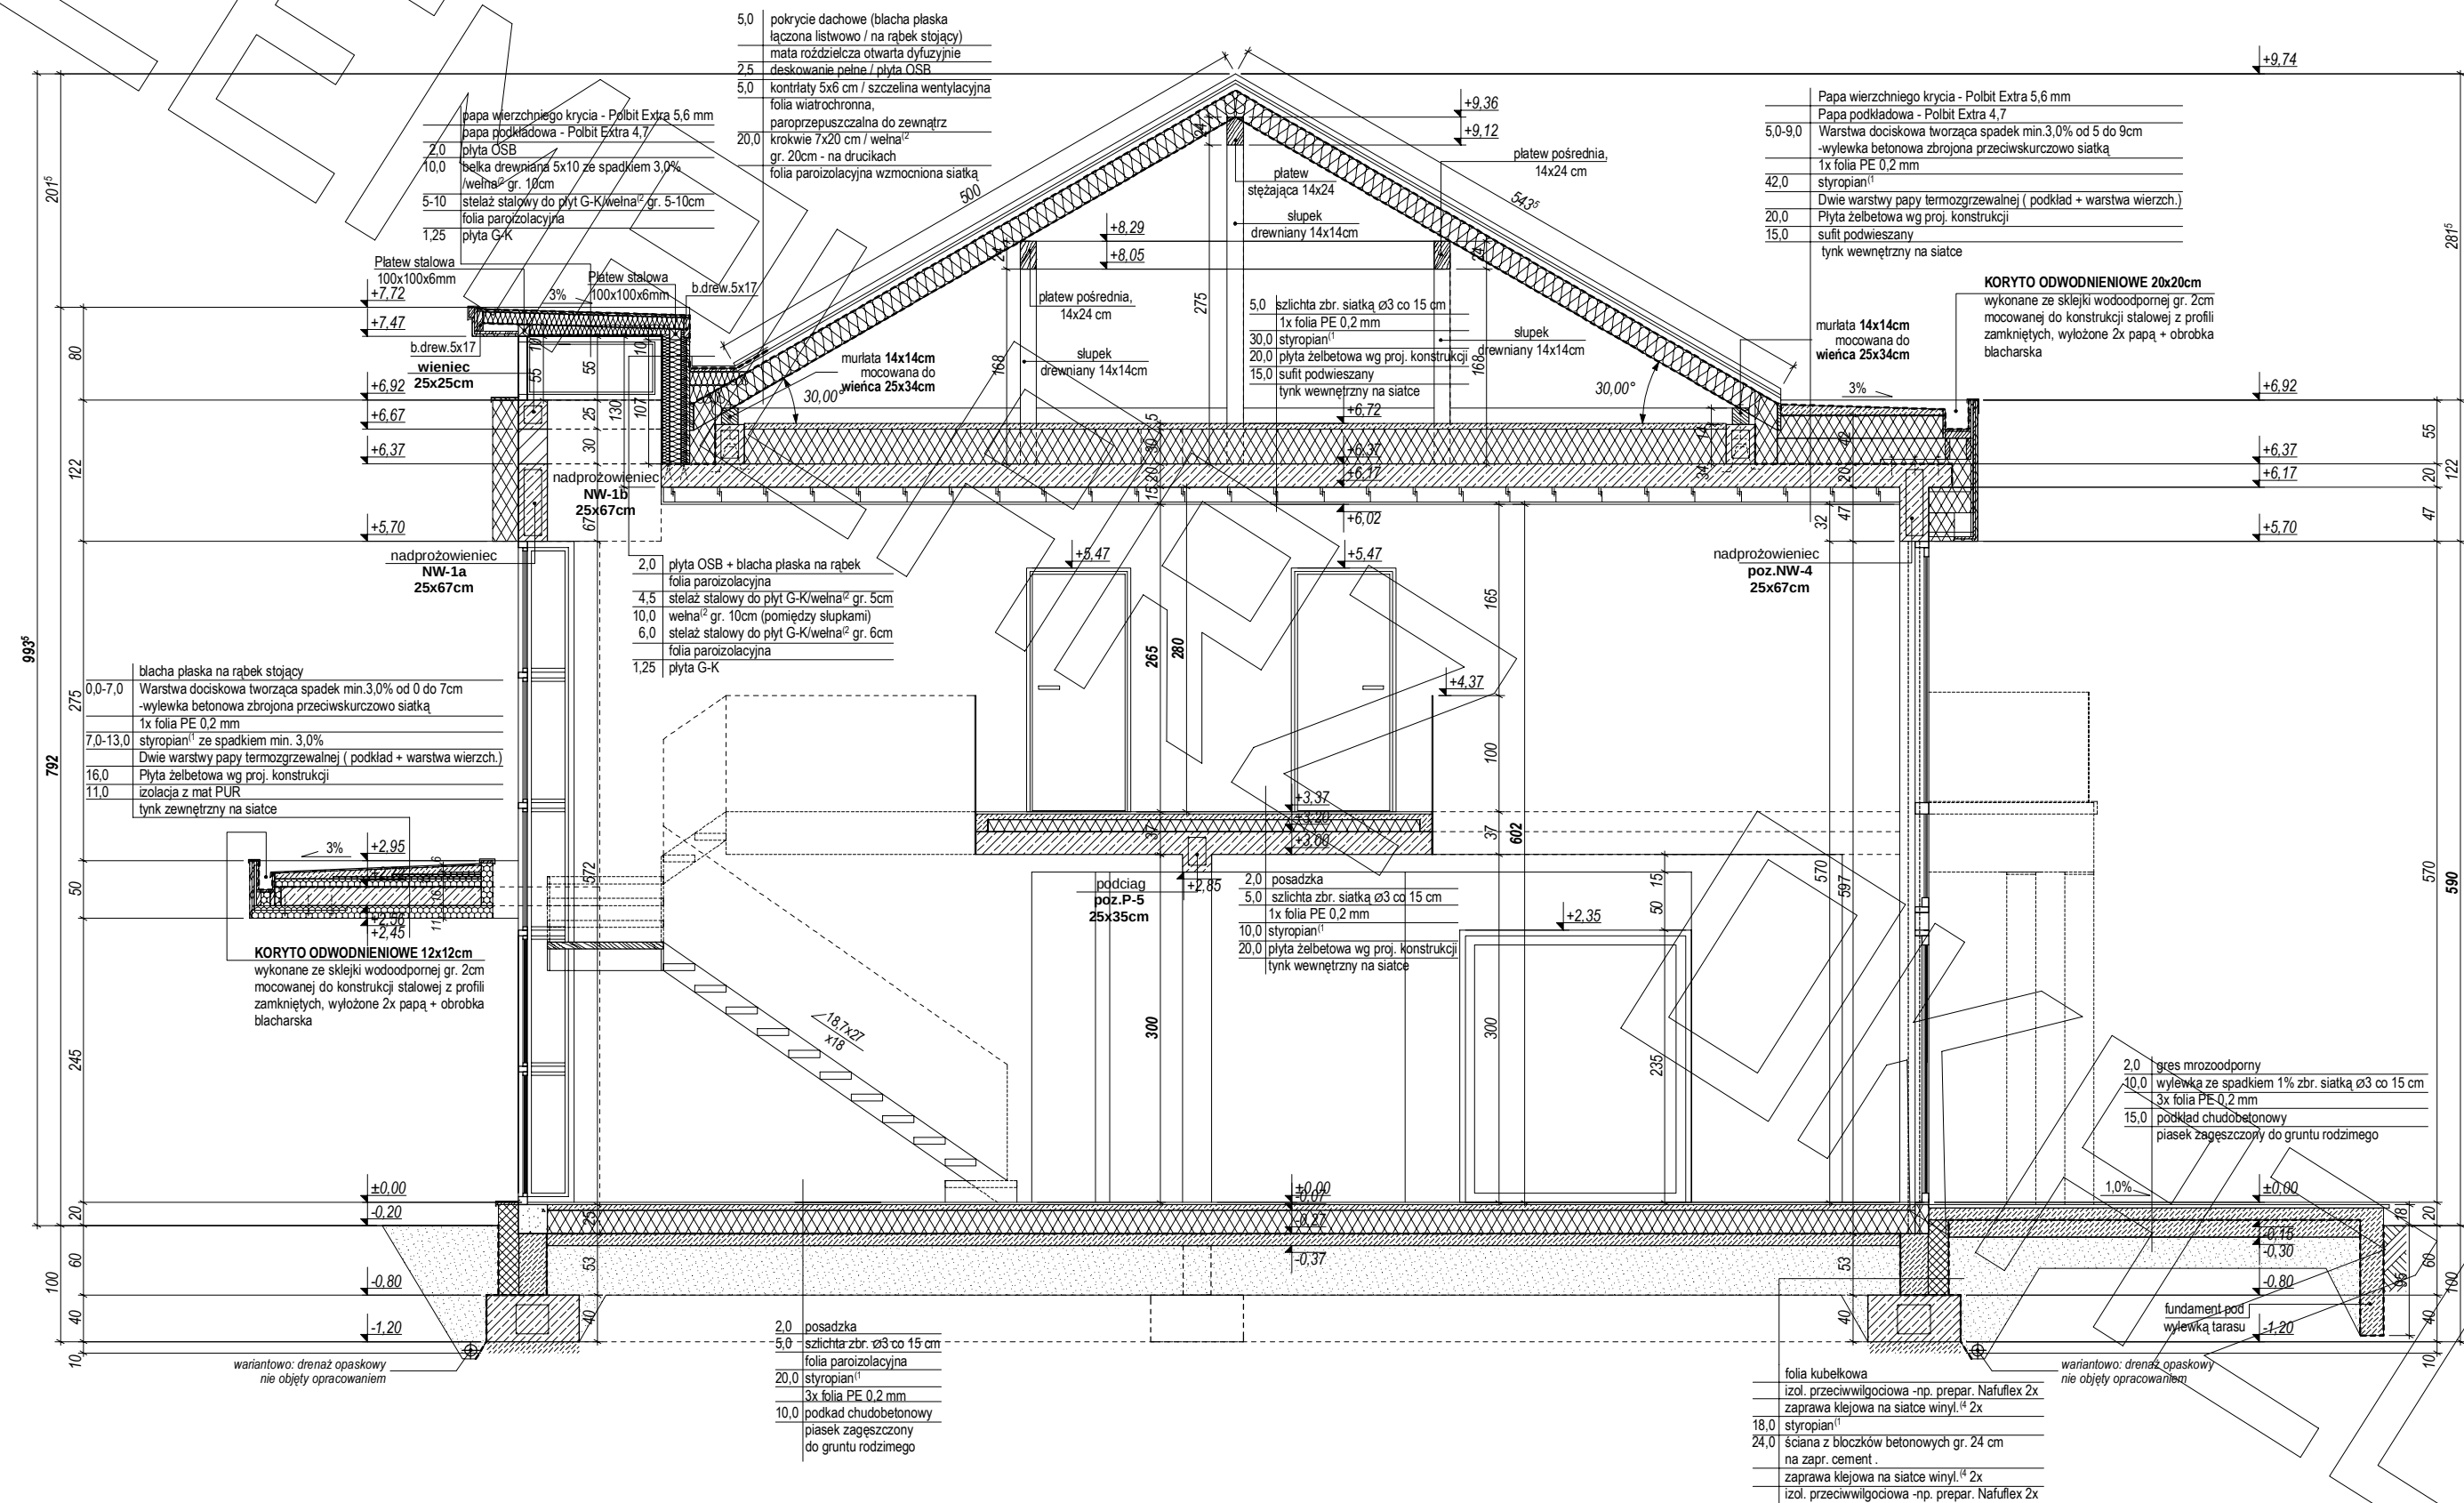



elewacja frontowa



elewacja boczna



elewacja tylna



elewacja boczna