


dachówka ceramiczna
4.0łaty drewniane 6x4
2.5kontłaty drewniane 5x2.5
folia wysokoparoprzepuszczalna
20.0krokwie 6x20
20.0wełna mineralna / jętki 6x20
10.0wełna mineralna / ruszt
paraizolacja – folia PE
2x1.25płyty gipsowo – kartonowe

dachówka ceramiczna
4.0łaty drewniane 6x4
2.5kontłaty drewniane 5x2.5
folia wysokoparoprzepuszczalna
20.0wełna mineralna / krokwie 6x20
10.0wełna mineralna / ruszt
paraizolacja – folia PE
2x1.25płyty gipsowo – kartonowe

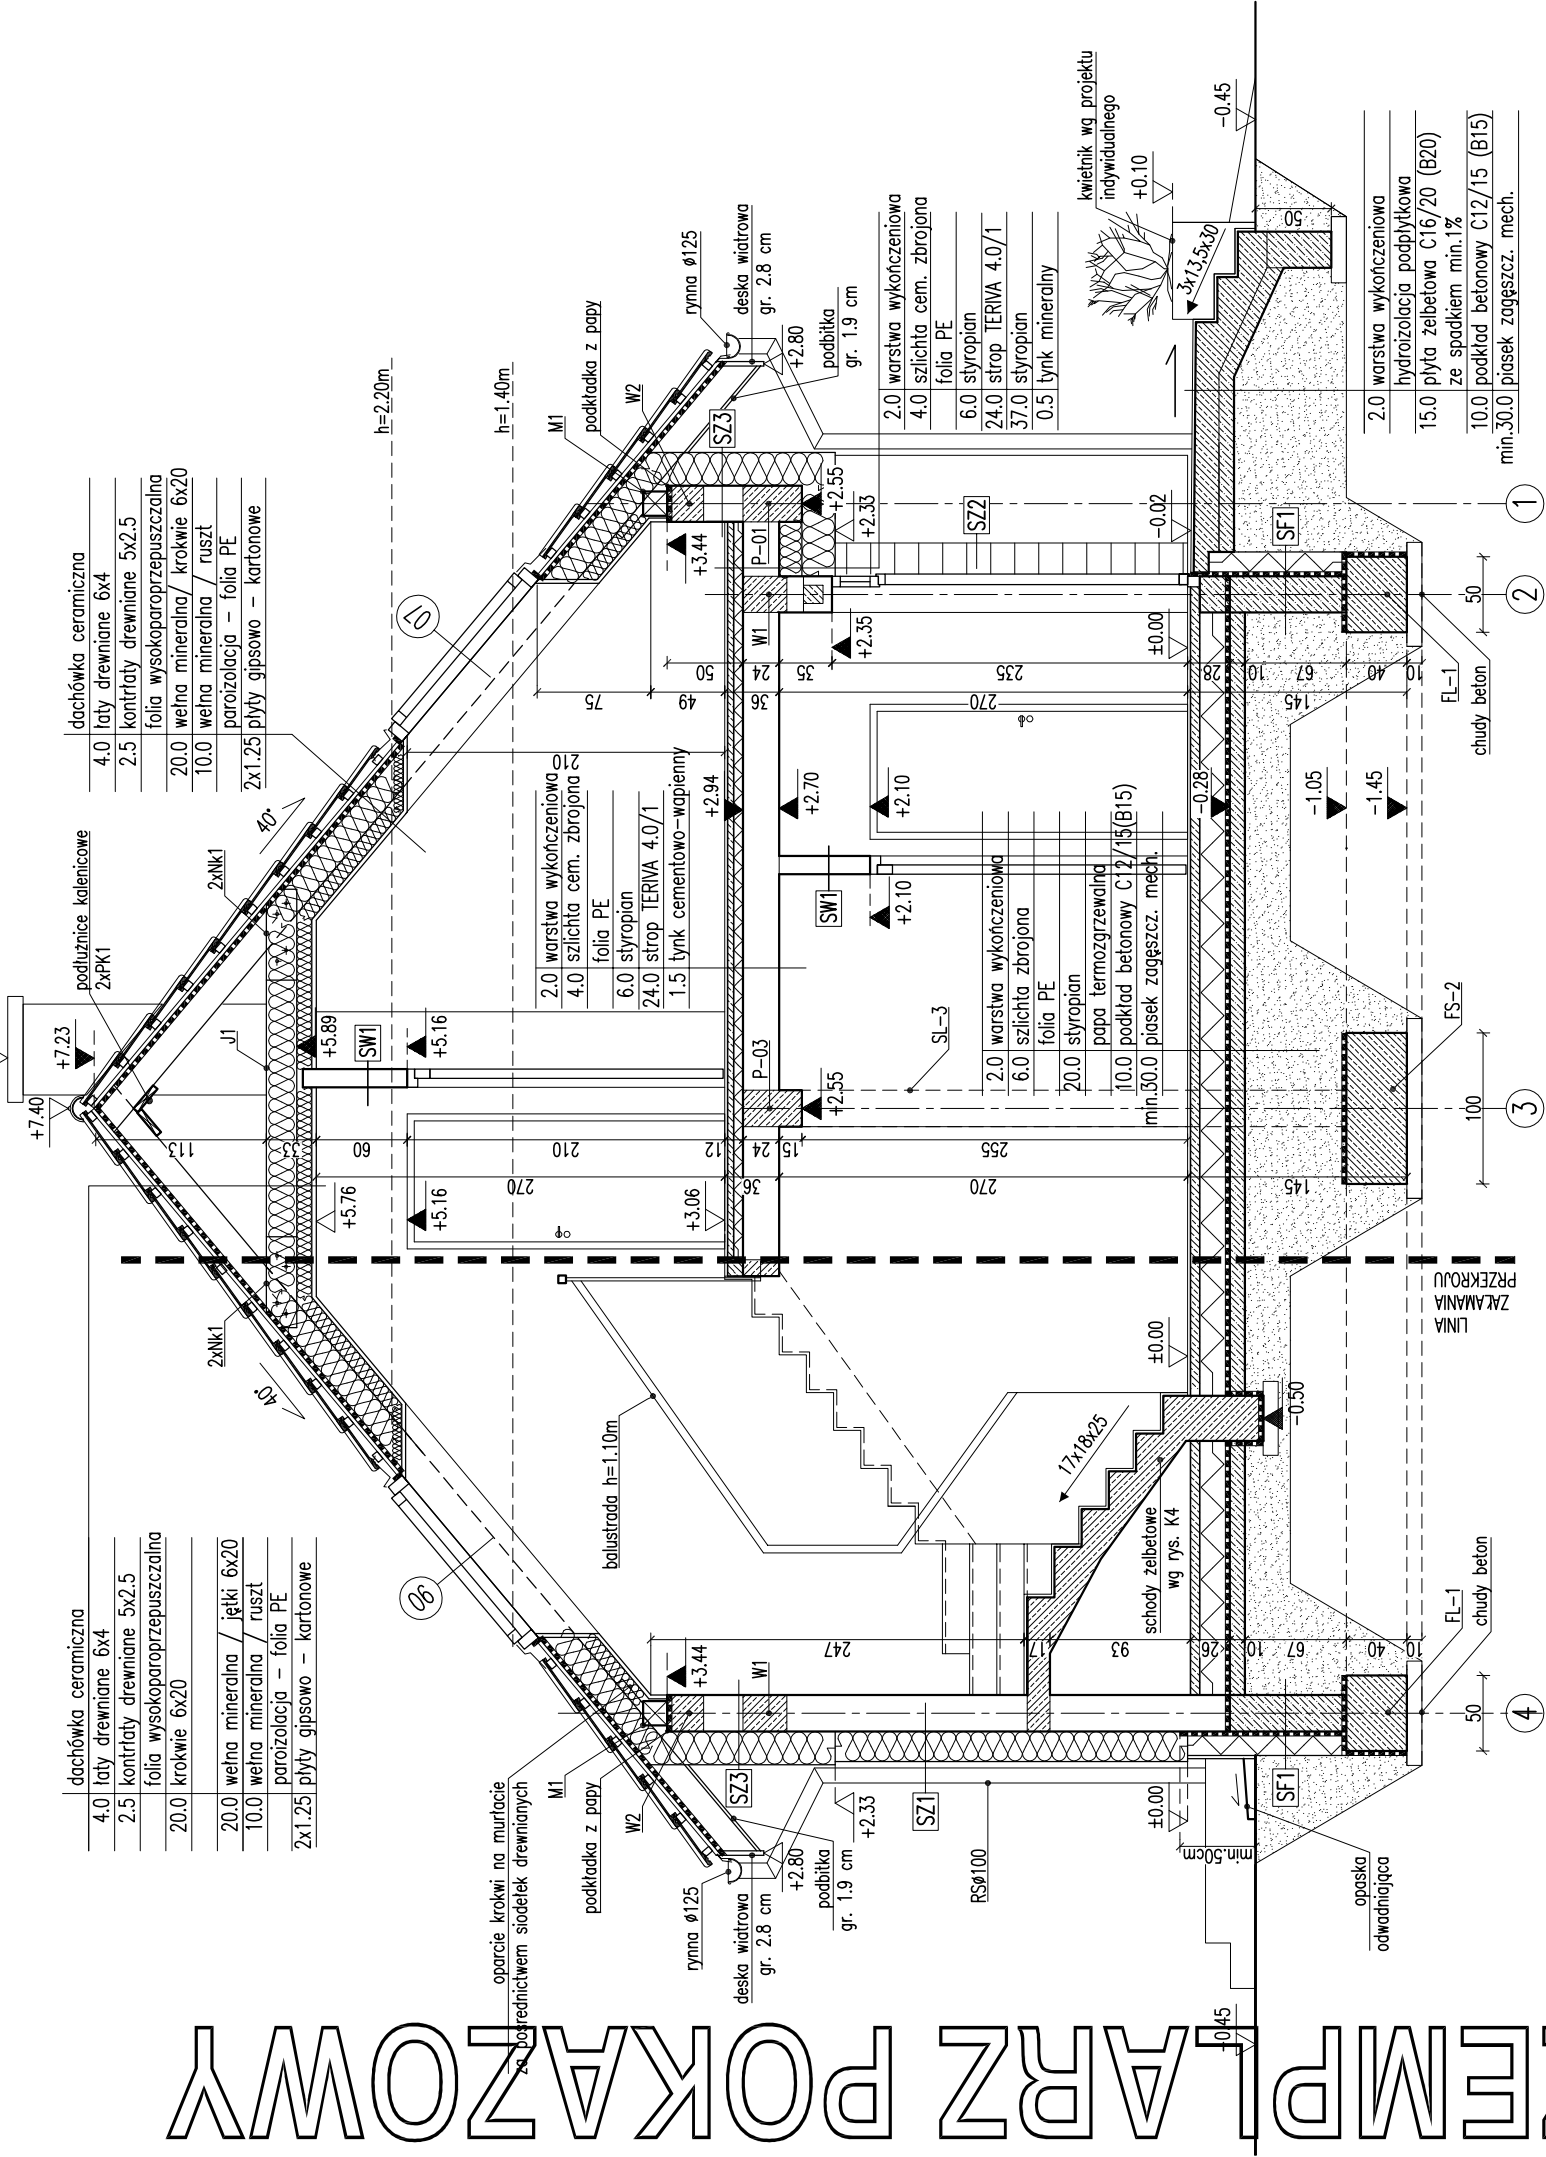

RODZAJE ŚCIAN	
SF1	
24.0	blozki betonowe
2	x dysperbit
16.0	stropian
	zaprawa klejowa na siatce
2.0	plytki klinkierowe od poz. terenu

SZ1	
1.5	tynek cementowo-wapienny
24.0	blozki z betonu komórkowego
20.0	stropian
0.5	tynek mineralny

SZ2	
1.5	tynek cementowo-wapienny
24.0	blozki z betonu komórkowego
18.0	stropian
	zaprawa klejowa na siatce
2.0	panele elewacyjne drewnopodobne

SZ3	
1.5	tynek cementowo-wapienny
24.0	blozki z betonu komórkowego
22.0	stropian
0.5	tynek mineralny

SW1	
1.5	tynek cementowo-wapienny
12.0	blozki z betonu komórkowego
1.5	tynek cementowo-wapienny

SW2	
1.5	tynek cementowo-wapienny
12.0	blozki z betonu komórkowego
5.0	welna mineralna
0.5	tynek mineralny na siatce

PRZEKŁÓJ B-B

1:50

BRANŻA

ARCH.

DOM Murator M229 – Ogrodowe słońce

OBIEKT BUDYNEK JEDNOSTANOWYNY WYKONANO STOJĄCY

ADRES BUDOWY

AUTOR mgr inż. arch. Ewa Krawczyńska

PROJEKTU upr. nr Bt/Pd/00000000/2004

AUTOR ADAPTACJI

W.M. MURATOR PROJEKT

Sp. z o.o.

M229 – 2018

EGZEMPLARZ POKAZOWY
CHRONIONY PRAWEM AUTORSKIM

- Uwagi:
- Wymiary otworów w świetle muru pod stolarkę okienną i drzwiową dostosować na budowie do wykończenia stolarki.
 - Kominy i wywiewki przechodzące przez stropie nieogrzewane budynku oraz ponad połaci dachu, izolować termicznie np. warstwą wełny mineralnej gr. 50cm, bez zezwolenia zabronione Ustawa z dn. 4 lutego 1994r. (t.jedn. Dz.U. z 2000r. Nr.80 poz.904).
 - W miejscu projektowanego kominika wzmożnić posadzkę.
 - Posadzkę przed wejściem na wiatki z wykończonych elementów (o szerokości do najmniej 30cm, sięgający poza krawędzie drzwiшек po 30 cm; w przypadku paleniska otwartego pas posadzki niepalnej powinien wynosić co najmniej 60cm).