


EGZEMPLARZ POKAZOWY




EGZEMPLARZ POKAZOWY

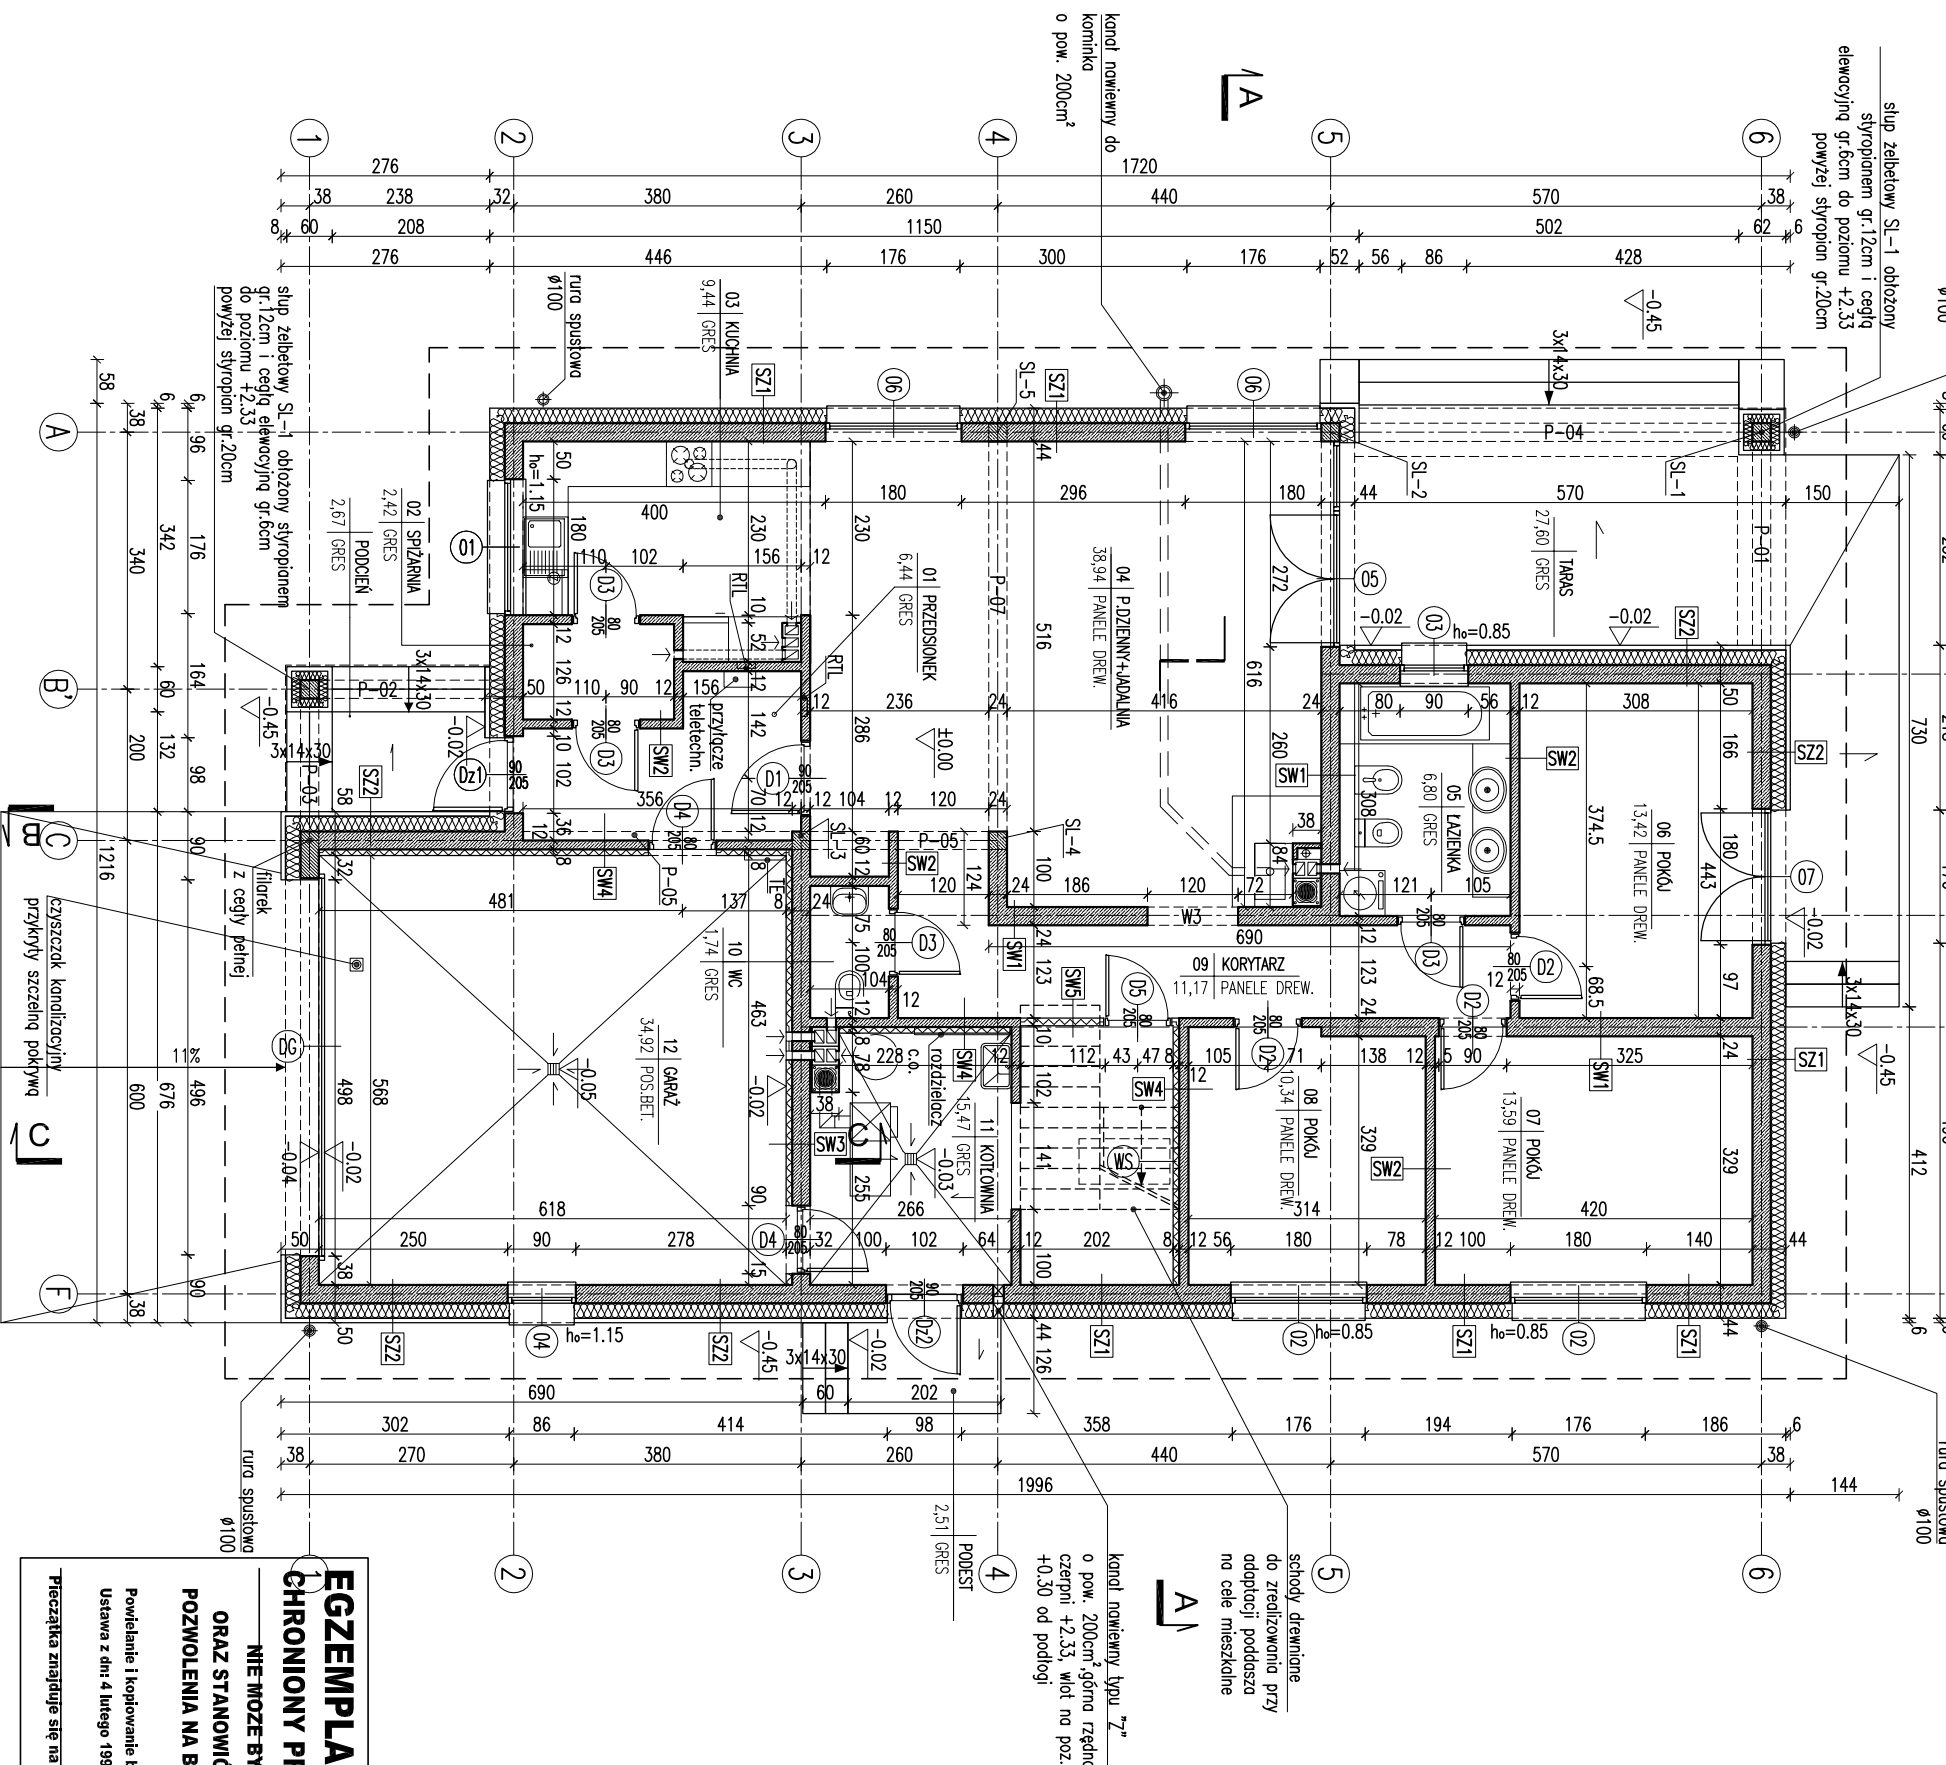

RODZAJE ŚCIAN

SF1	24.0	blocki betonowe	2 x dysperbit	15.0	stropian	zaprawa klejowa na siatce
SF2	24.0	blocki betonowe				
SF3	24.0	blocki betonowe	2 x dysperbit	20.0	stropian	ceglą betonową
SZ1	1.5	tynek cementowo-wapienny	24.0	blocki z betonu komórkowego	20.0	stropian
SZ2	1.5	tynek cementowo-wapienny	24.0	blocki z betonu komórkowego	20.0	stropian
SZ3	1.5	tynek cementowo-wapienny	24.0	blocki z betonu komórkowego	20.0	stropian
SZ4	1.5	tynek cementowo-wapienny	24.0	blocki z betonu komórkowego	20.0	stropian
SZ5	1.25	piły gipsowo-kartonowe	7.5	wetna mineralna	1.25	piły gipsowo-kartonowe

- 1 - łazienka parter
2 - pokój dzienny+łazienka parter
3 - pokój dzienny+łazienka parter
K - pion kanalizacyjny

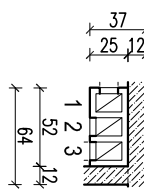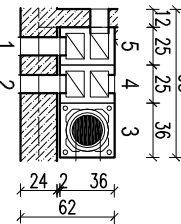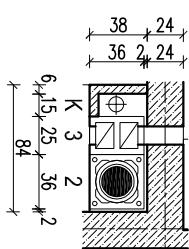

- 1 - kuchnia parter
2 - kuchnia parter
3 - sypialnia parter

- Uwagi:
- Wymiary otworów w świetle muru pod stolarkę okienną i drzwiową dostosować na budowie po wyborze producenta stolarki.
 - W miejscu projektowanego kominka wzmocnić posadzkę.
 - Posadzkę przed kominkiem wykonać z materiału niepalnego (o szerokość co najmniej 30 cm, sięgającego poza krawędzie drzwiшек po 30 cm, w przypadku paleniska otwartego pas posadzki niepalnej powinien wynosić co najmniej 60cm).

RZUT PARTERU

1:100

ARCH

DOM Murator M1723 Wiosenny powiew - Wariant I

OBIEKT BUDYNEK WYKONANIE WYKONANIE WYKONANIE

ADRES BUDOWY

AUTOR mgr inż. arch. Ewa D. 2004

PROJEKT upr. nr B-PdOKK 2004

AUTOR ADAPTACJI

W.M. MURATOR PROJEKT Sp. z o.o.

PROJEKT A2 2017

EGZEMPLARZ POKAZOWY
CHRONIONY PRAWEM AUTORSKIM
NIE MOŻE BYĆ SPRZEDAWANY
ORAZ STANOWIĆ LEGALNEJ PODSTAWY
POZWOLENIA NA BUDOWE I INNYCH DECYZJI
Powielanie i kopiowanie bez zezwolenia zabronione
Ustawa z dn. 4 lutego 1994r. (t.jedn. Dz.U. z 2000r. Nr.80 poz.904
Tłoczarka znajduje się na wszystkich stronach dokumentacji