


EGZEMPLARZ POKAZOWY

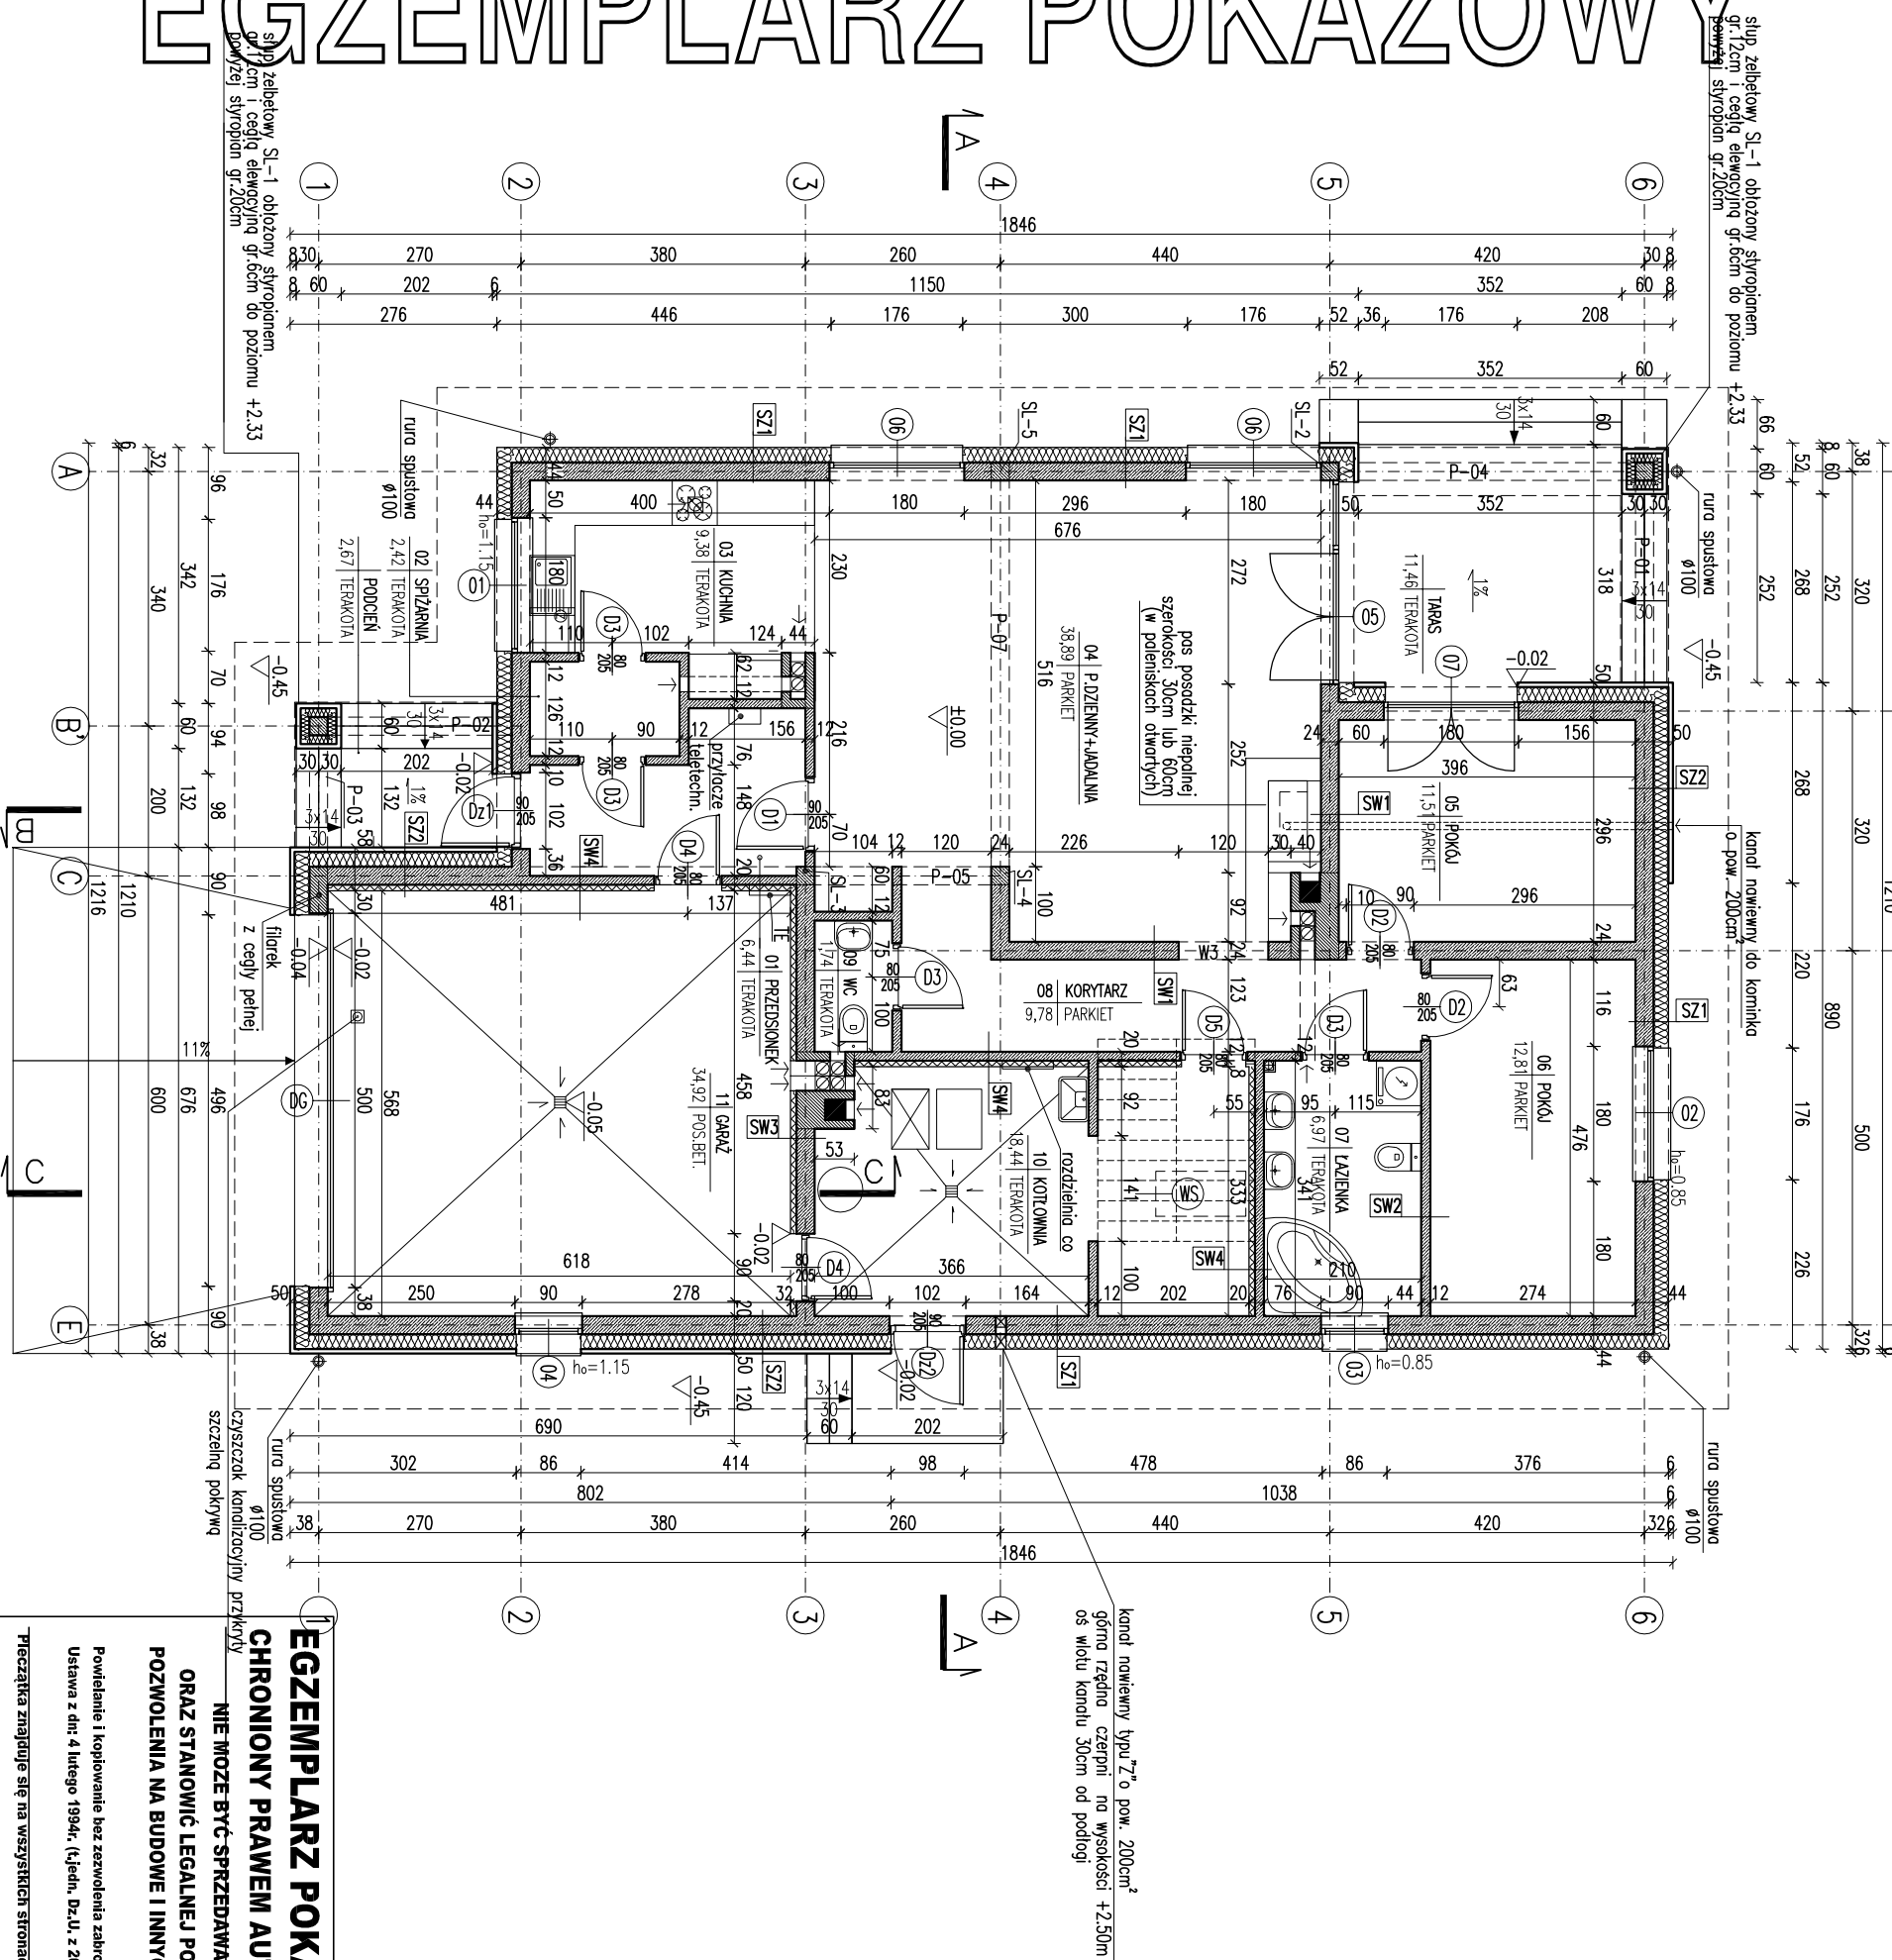

SF1	
24.0	blocczi betonowe
	2 x dysperbit
15.0	stworopion
	zaprawa klejowa no siadce

SF1	
24.0	blocczi betonowe
	2 x dysperbit
15.0	stworopion
	zaprawa klejowa no siadce

SF2	
24.0	blocki betonowe

SF3	
24.0	blocczi betonowe
20.0	2 x dysperbit
6.5	styropian
	cegła betonowa


SZ1	
1.5	tynk cementowo-wapienny
24.0	bloczki z betonu komórkowego
20.0	stropion
0.5	tynk mineralny no siadce

SZ2	
1.5	tynk cementowo-wapienny
24.0	bloczki z betonu komórkowego
20.0	styropian
6.0	ceglina elewacyjna


SW1	
1.5	tylnk cementowo-wapienny
24.0	blocczki z betonu komórkowego
1.5	tylnk cementowo-wapienny
SW2	
1.5	tylnk cementowo-wapienny
12.0	blocczki z betonu komórkowego
1.5	tylnk cementowo-wapienny

SW3	
1.5	tynk cementowo-wapienny
24.0	blocczki z betonu komórkowego
8.0	wetna mineralna
0.5	tynk mineralny na siatce

SW4	
1.5	tynk cementowo-wapienny
12.0	blocczki z betonu komórkowego
8.0	wetna mineralna
0.5	tynk mineralny na siatce

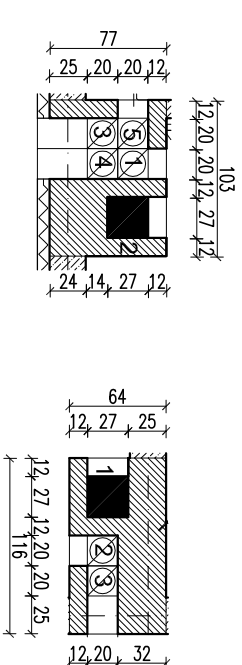

- | | | | |
|---------------|--------|---------------|--------|
| 1 - kotłownia | parter | 1 - p.dzienny | parter |
| 2 - kotłownia | parter | 2 - p.dzienny | parter |
| 3 - garaż | parter | 3 - izienka | parter |
| 4 - garaż | parter | | |
| 5 - wc | parter | | |

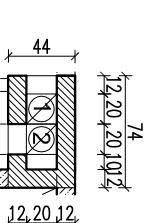

- | | | |
|---------------|--------|---|
| 1 - kuchnia | parter | - kanał dymowy o pow. 700 cm ² |
| 2 - spiżarnia | parter | - kanał wentylacyjny o pow. 200 cm ² |

1. Wymiarzy otworów w świetle muru pod stolarkę okienną i drzwiową dostosować na budowie po wyborze producenta stolarki.
2. W miejscu projektowanego kominika i pieca na paliwo stałe wzmocnić posadzkę.
3. W projekcie przewidziano otwór w stropie umożliwiający montaż schodów (w lekkiej konstrukcji) w przypadku adaptacji poddasza na cele mieszkalne.

RZU PARTERU

DOM Murator	MIAŁO	Wiosenny powiew	ANCIŁŁ.
OBIEKT	BUDYNIE	WEDNORODZINNE	MOJNO SŁOJĄCY
ADRES BUDOWY			

AUTOR PROJEKTU	mgr inż. arch. Ewa Krawiec nr ew. upr. budowlanej DOKK/34/Z	PDS
AUTOR ADAPTACJI		PDS

	W.M. MURATOR PROJEN	Sp. z o.o.	A2
(m)	- 20		

**LEGEMPLARZ POKAZOWY
CHRONIONY PRAWEM AUTORSKIM**

**KRYTYCZNY
NIE MOŻE BYĆ SPRZEDAWANY**

**ORAZ STANOWIĆ LEGALNEJ PODSTAWY
POZWOLENIA NA BUDOWE I INNYCH DECYZJI**

Powielanie i kopiowanie bez zezwolenia zabronione
Ustawa z dn. 4 lutego 1994r. (t.j.) jedn. Dz.U. z 2000r., Nr. 80 poz. 96

Tłeczarka znajduje się na wszystkich stronach dokumentacji