


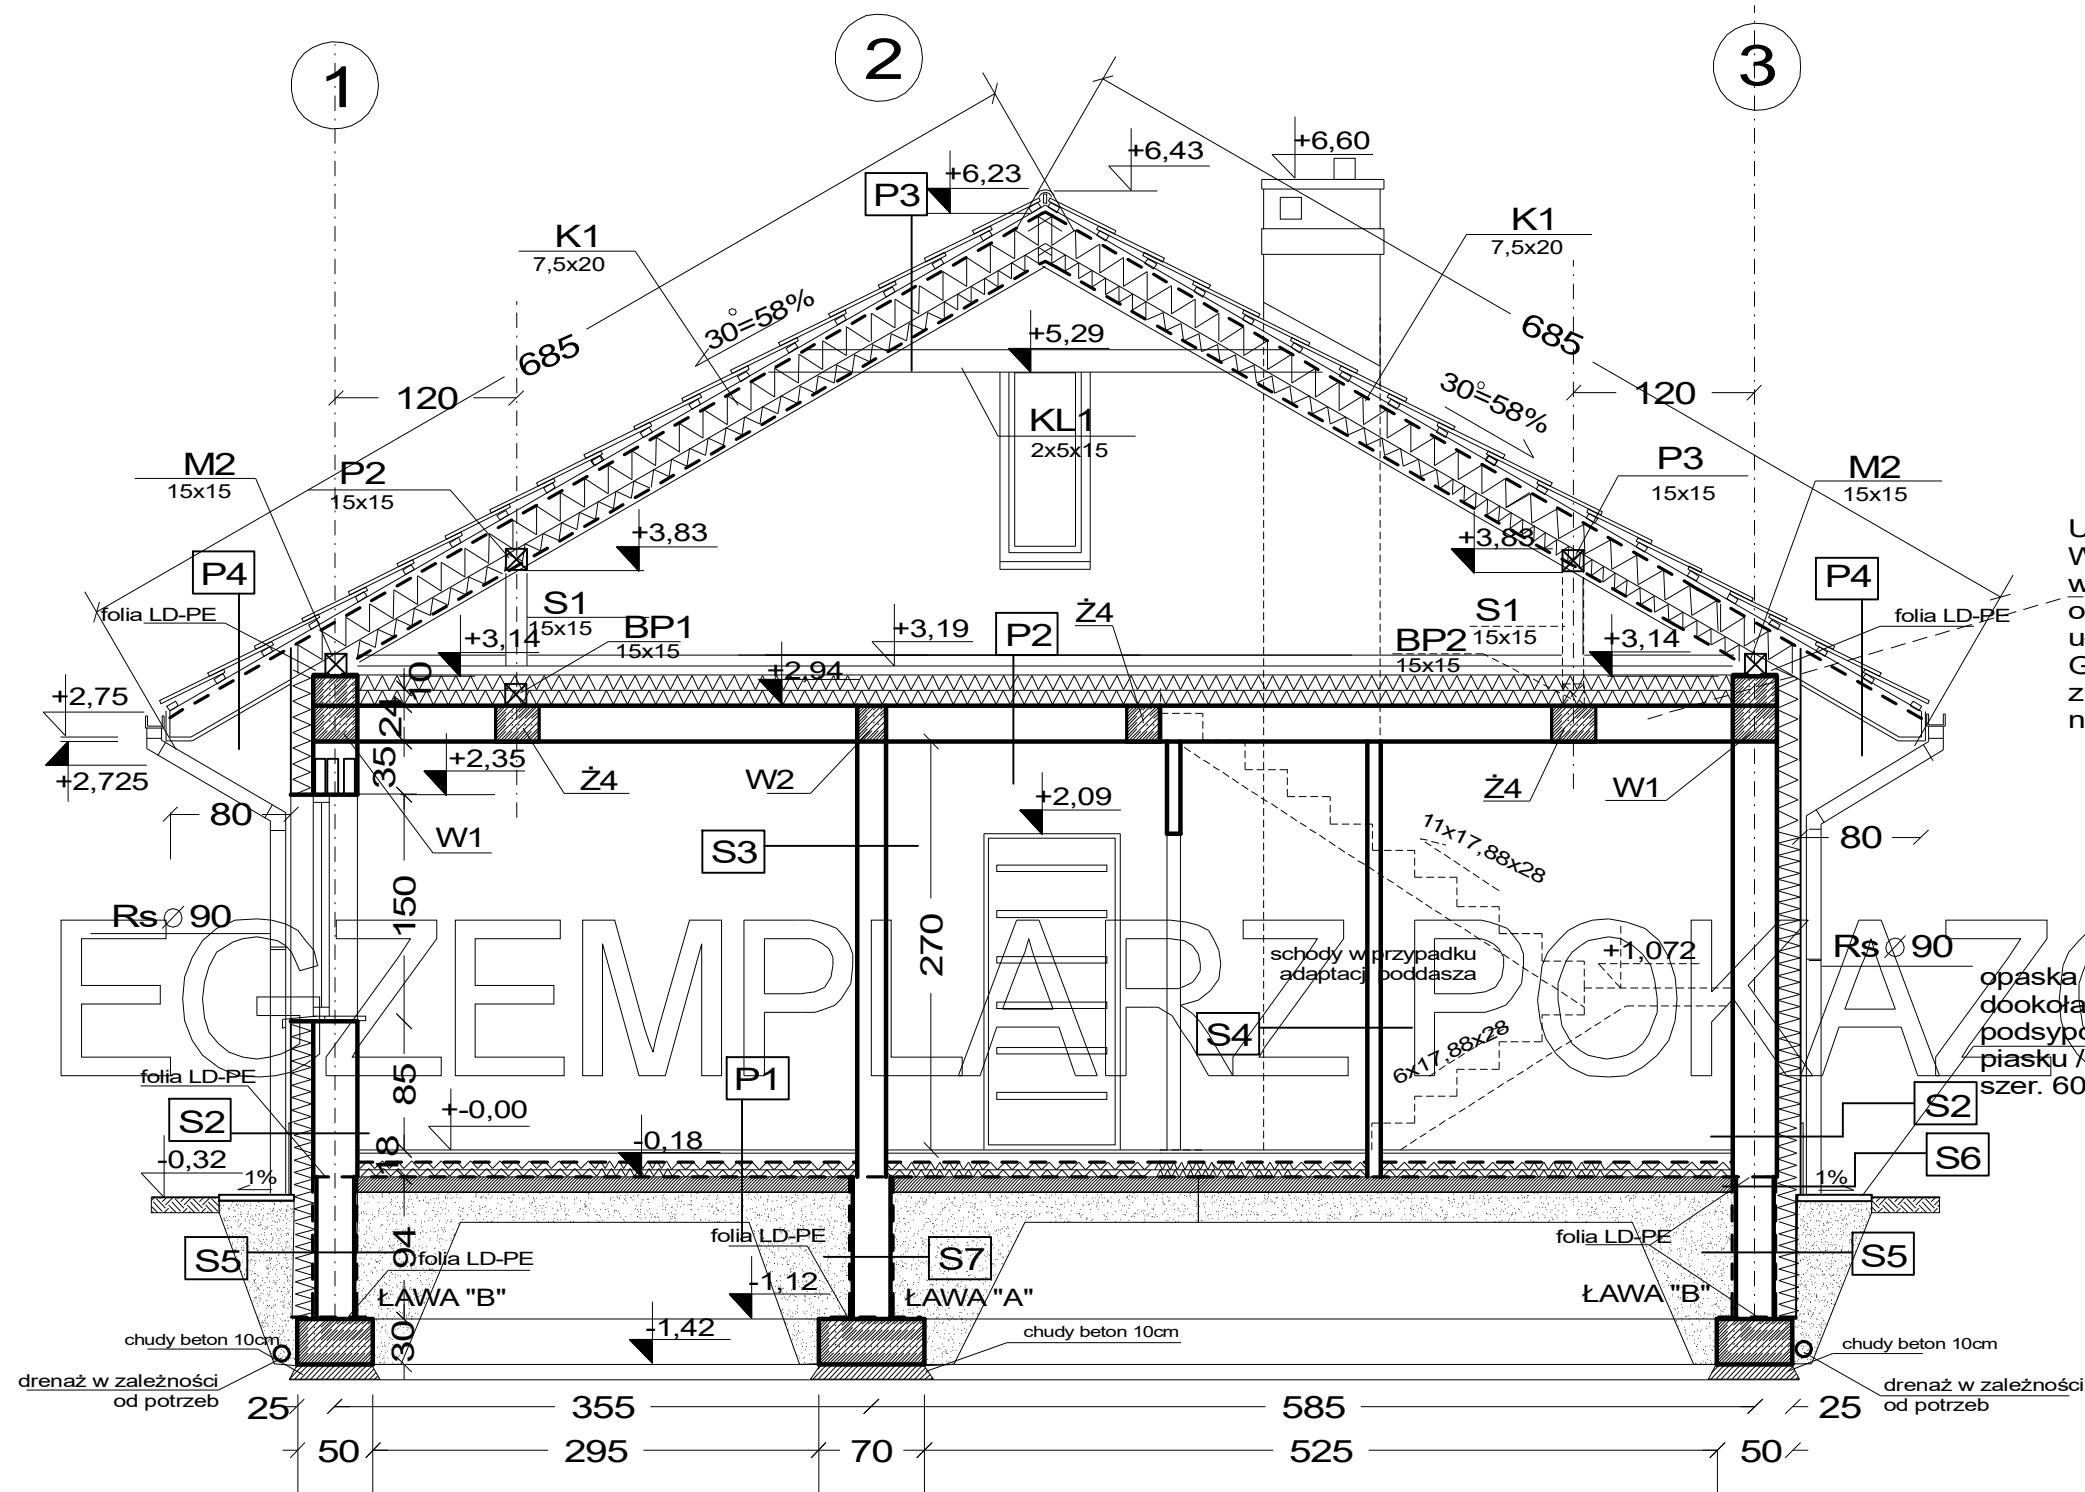

UWAGA:
W przypadku planowanego w przyszłości wykorzystania poddasza i realizacji schodów, otwór w stropie należy zasklepić konstrukcją ułatwiającą łatwy demontaż, np. płytami GKF na konstrukcji stelażu stalowego, z wypełnieniem materiałem termoizolacyjnym np. wełna mineralną gr. min. 20cm

EGZEMPLARZ POKAZOWY

NIE MOŻE BYĆ SPRZEDAWANY
ORAZ STANOWIC LEGALNEJ PODSTAWY
POZWOLENIA NA BUDOWĘ ORAZ
INNYCH DECYZJI

Powielanie i kopiowanie bez zezwolenia
ZABRONIONE

Ustawa z dn. 4 lutego 1994r Dz. U. z 2000r. Nr 80 poz. 904

opaska odwadniająca
dookoła budynku na
podsypce z ubitego
piasku /kostka brukowa/
szer. 60cm

ŚCIANA ZEWNĘTRZNA 1 S1 U=0,172W/m2K	
tylnk silikonowo - silikonowy na siatce 0,2cm	
styropian Fasada Premium $\lambda=0,031W/mK$ 15cm	
pustak Max 28,8 28,8(29)cm	
tylnk cem-wap 1,5cm	

ŚCIANA ZEWNĘTRZNA 2 S2 U=0,172W/m2K	
okładzina z pł. ceram. mrozoodpornych 1,5cm	
styropian Fasada Premium $\lambda=0,031W/mK$ 15cm	
pustak Max 28,8 28,8(29)cm	
tylnk cem-wap 1,5cm	

ŚCIANA WEWNĘTRZNA NOŚNA S3 U=1,360W/m2K	
tylnk cem-wap 1,5cm	
pustak Max 18,8 18,8(19)cm	
tylnk cem-wap 1,5cm	

ŚCIANA DZIAŁOWA PRZYZIEMIA S4 U=2,200W/m2K	
tylnk cem-wap 1,5cm	
pustak miniMax 8,8 8,8(9)cm	
tylnk cem-wap 1,5cm	

ŚCIANA FUNDAMENTOWA ZEWN. S5 U=0,260W/m2K	
tkanina filtracyjna	
płyty styropianowe drenażowe 15cm	
izol. przeciwwilgociowa Dysperbit	
tylnk szczelny "rapówka" 1,2cm	
błoczek betonowe 25cm	
tylnk szczelny "rapówka" 1,2cm	
izol. przeciwwilgociowa Dysperbit	

ŚCIANA FUNDAMENTOWA ZEWN. S6 U=0,260W/m2K	
okładzina z pł. ceram. mrozoodpornych 1,5cm	
płyty styropianowe drenażowe 15cm	
izol. przeciwwilgociowa Dysperbit	
tylnk szczelny "rapówka" 1,2cm	
błoczek betonowe 25cm	
tylnk szczelny "rapówka" 1,2cm	
izol. przeciwwilgociowa Dysperbit	

ŚCIANA FUNDAMENTOWA WEWN. S7 U=1,800W/m2K	
izol. przeciwwilgociowa Dysperbit	
tylnk szczelny "rapówka" 1,2cm	
błoczek betonowe 25cm	
tylnk szczelny "rapówka" 1,2cm	
izol. przeciwwilgociowa Dysperbit	

PODŁOGA NA GRUNCIE "DOM" P1 U=0,267W/m2K	
podłoga-terakota, wykładzina /opcje/ 1,5cm	
gładź cementowa zbrojona wg. opisu 6cm	
folia pe /warstwa rozdzielcza/ 2x5cm	
styropian EPS 200 $\lambda=0,036W/mK$ 2x5cm	
folia hydroizolacyjna 2x na zakład	
zatarcie - beton warstwa wyrównawcza	
beton kl. B10 10cm	
piasek zagęszczany na mokro min.20cm	
grunt rodzimy po zdjęciu humusu	

STROP NAD PARTEREM P2 U=0,166W/m2K	
gładź cementowa 4cm	
folia pe /warstwa rozdzielcza/ 2x10cm	
styropian EPS 200 $\lambda=0,036W/mK$ 2x10cm	
strop Akermana 24cm	
tylnk-cem-wap 1,5cm	

DACH OCIEPLONY P3 U=0,119W/m2K	
dachówka cementowa 1,2cm	
łaty co 34cm 6x4cm	
kontrłata 4x4cm	
membrana dachowa	
wełna mineralna $\lambda=0,033W/mK$ 20+10cm	
krokiew 7,5x20cm	
folia paroszczelna	
płyta k-g na ruszcie stalowym	

DACH NIEOCIEPLONY (OKAP)	
dachówka cementowa 1,2cm	
łaty co 34cm 6x4cm	
kontrłata 4x4cm	
membrana dachowa	
krokiew 7,5x20cm	
podbitka pcv	

PT	
płytki gresowe antypoślizgowe na elastycznej zaprawie typu "flex", z fugami balkonowymi (elastycznymi) szer. min 5mm	
uszczelnienie zespolone z elastycznej cienkowarstwowej mikrozaprawy, połączone z izolacją ściany budynku za pomocą taśmy uszczelniającej	
wyrównanie powierzchni (ubytki i rysy) masą szpachlową PCC (tolerancja 1mm na łacie 2m)	
8,0cm płyta żelbetowa z wykonstrowanym 1,5% spadkiem (na całej długości, oddylatowana od budynku płytami styropianowymi klasy FS 30 o gr. 4cm	
membrana kubełkowa (kubełkami do dołu) lub folia PE	
20-30cm żwir płukany o uziarnieniu 8-16mm	
zagęszczony grunt rodzimy po zdjęciu humusu	

		STADIUM
		P.B.
KONTRAST ARCHITEKTURA & NIERUCHOMOŚCI Tomasz Waligórski Częstochowa ul. Dekabrystów 68/76 tel. 34 368 12 44; 604 909 463 www.domyzkontrastem.com poczt@domyzkontrastem.com		SKALA
Murator C303a Własny dom wariant I		1:50
projektował:		
mgr inż arch. Witold Dominik upr. nr 65		
t.arch. Tomasz Waligórski		
inwestor:		
adres inwestycji:		
NAZWA RYSUNKU		DATA
PRZEKRÓJ A-A		11.2016
UWAGI:		BRANŻA
		ARCH.
		NR RYS.
		A8