

UWAGI:

ŚCIANA ZEWNĘTRZNA 1 S1 U=0,172W/m2K	
tynk silikonowo - silikatowy na siatce	0,2cm
styropian Fasada Premium $\lambda=0,031W/mK$	15cm
pustak Max 28,8	28,8(29)cm
tynk cem wap	1,5cm

ŚCIANA ZEWNĘTRZNA 2 S2 U=0,172W/m2K	
okładzina z pł. ceram. mrozoodporne	1,5cm
styropian Fasada Premium $\lambda=0,031W/mK$	15cm
pustak Max 28,8	28,8(29)cm
tynk cem wap	1,5cm

ŚCIANA WEWNĘTRZNA NOŚNA S3 U=1,360W/m2K	
tynk cem-wap	1,5cm
pustak Max 18,8	18,8(19)cm
tynk cem-wap	1,5cm

ŚCIANA DZIAŁOWA PRZYZIEMIA S4 U=2,200W/m2K	
tynk cem-wap	1,5cm
pustak miniMax 8,8	8,8(9)cm
tynk cem-wap	1,5cm

EGZEMPLARZ POKAZOWY

NIE MOŻE BYĆ SPRZEDAWANY
ORAZ STANOWIC LEGALNEJ PODSTAWY
POZWOLENIA NA BUDOWĘ ORAZ
INNYCH DECYZJI

Powielanie i kopiowanie bez zezwolenia
ZABRONIONE

Ustawa z dn. 4 lutego 1994r Dz. U. z 2000r. Nr 80 poz. 904



KONTRAST ARCHITEKTURA I NIERUCHOMOŚCI Tomasz Waligórski
Częstochowa ul. Dekabrystów 68/76 tel. 34 368 12 44; 604 909 463
www.domykontrastem.com poczta@domykontrastem.com

STADIUM

P.B.

SKALA

1:100

Murator C303a Własny dom wariant I

projektował:

mgr inż arch. Witold Dominik upr. nr 65

t.arch. Tomasz Waligórski

inwestor:

adres inwestycji:

NAZWA RYSUNKU

DATA

11.2016


BRANŻA

ARCH.

UWAGI:

NR RYS.

A5

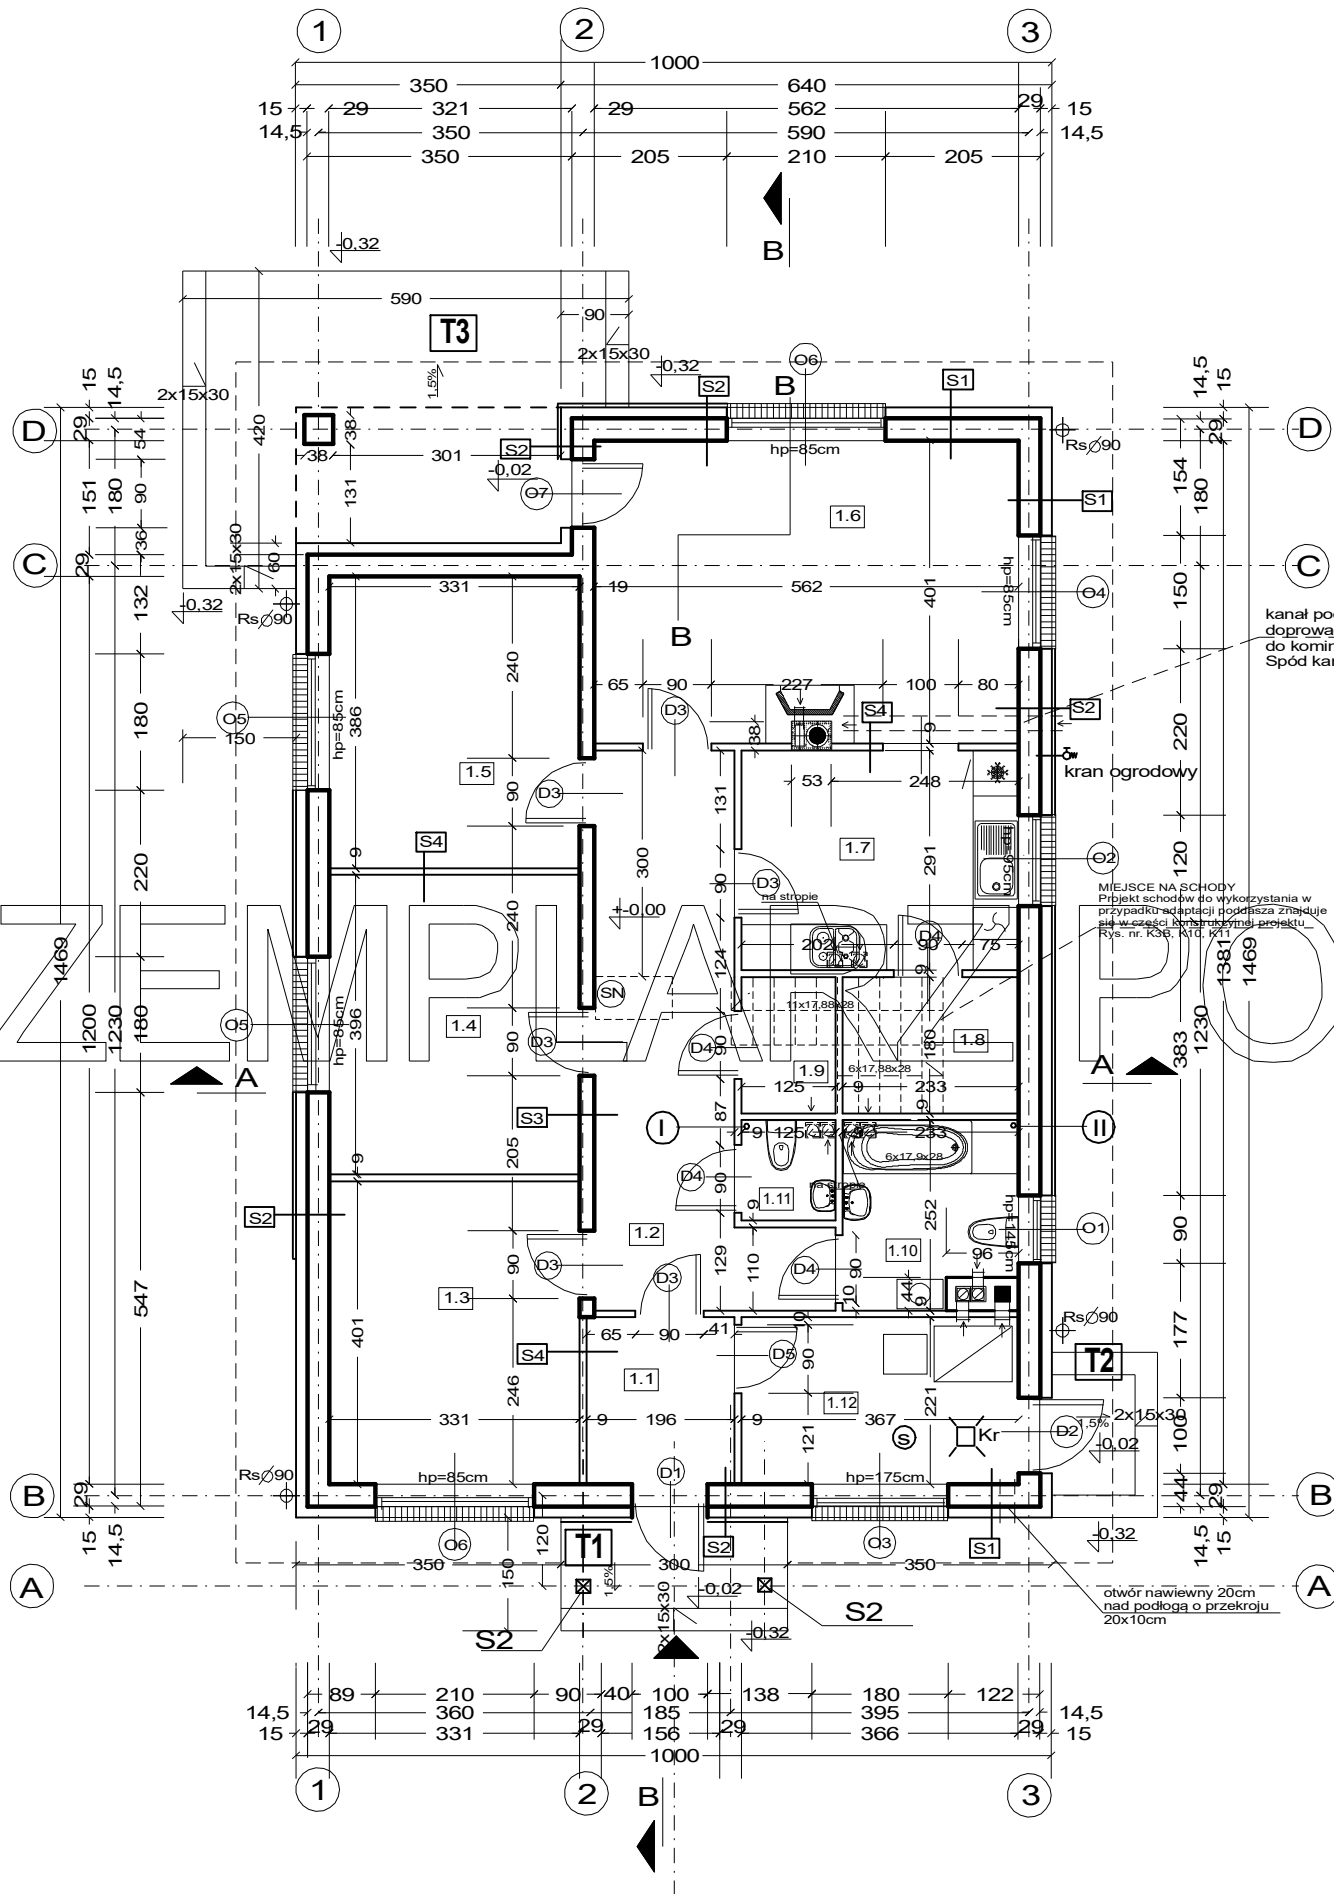

1.1	SIĘĆ
4,20	pł. ceram.

1.2	HALL
14,94	pł. ceram.

1.3	SYPIALNIA 1
13,05	panele.podł.

1.4	SYPIALNIA 2
12,89	panele.podł.

1.5	SYPIALNIA 3
12,56	panele.podł.

1.6	POKÓJ DZIENNY
22,08	panele.podł.

1.7	KUCHNIA
10,48	pł. ceram.

1.8	SPIŻARNIA
4,07	pł. ceram.

1.9	SCHOWEK
2,16	pł. ceram.

1.10	ŁAZIENKA
5,30	pł. ceram.

1.11	WC
1,58	pł. ceram.

1.12	KOTŁOWNIA
7,93	pł. ceram.

T1	TARAS 1
4,50	pł. ceram.

T2	TARAS 2
3,07	pł. ceram.

T3	TARAS 3
20,52	pł. ceram.

Lp.	Nazwa pomieszczenia	pow. netto m2	pow. użytkowa m2
PRZYZIEMIE			
1.1	SIĘĆ	4,20	4,20
1.2	HALL	14,94	14,94
1.3	SYPIALNIA 1	13,05	13,05
1.4	SYPIALNIA 2	12,89	12,89
1.5	SYPIALNIA 3	12,56	12,56
1.6	POKÓJ DZIENNY	22,08	22,08
1.7	KUCHNIA	10,48	10,48
1.8	SPIŻARNIA	4,07	4,07
1.9	SCHOWEK	2,16	2,16
1.10	ŁAZIENKA	5,30	5,30
1.11	WC	1,58	1,58

	Razem pow. użytk bez kotłowni	103,31	103,31
1.12	KOTŁOWNIA	7,93	7,93
	RAZEM PARTER	111,24	111,24

T1	SCHODY WEJŚCIOWE	4,50	
T2	SCHODY CO	3,07	
T3	TARAS OGRÓD	20,52	

2.1	STRYCH	90,37	47,47
-----	--------	-------	-------

	POWIERZCHNIA UŻYTKOWA bez kotłowni i strychu		103,31
--	--	--	--------

	POWIERZCHNIA CAŁKOWITA		140,80m2
--	------------------------	--	----------

	POWIERZCHNIA ZABUDOWY		146,91m2
--	-----------------------	--	----------

	POWIERZCHNIA NETTO		111,24m2
--	--------------------	--	----------

	KUBATURA		754,00m3
--	----------	--	----------

UWAGA: wszystkie powierzchnie
podano w świetle wykończonych ścian

① ②
piony kanalizacyjne
wyprowadzone ponad dach, zakończone
kominkiem wentylacyjnym lub
dachówką przejściową