

2

ST1


+6,85

PRZEKRÓJ A - A

EGZEMPLARZ POKAZOWY

PRZEKRÓJ B - B

+7,53

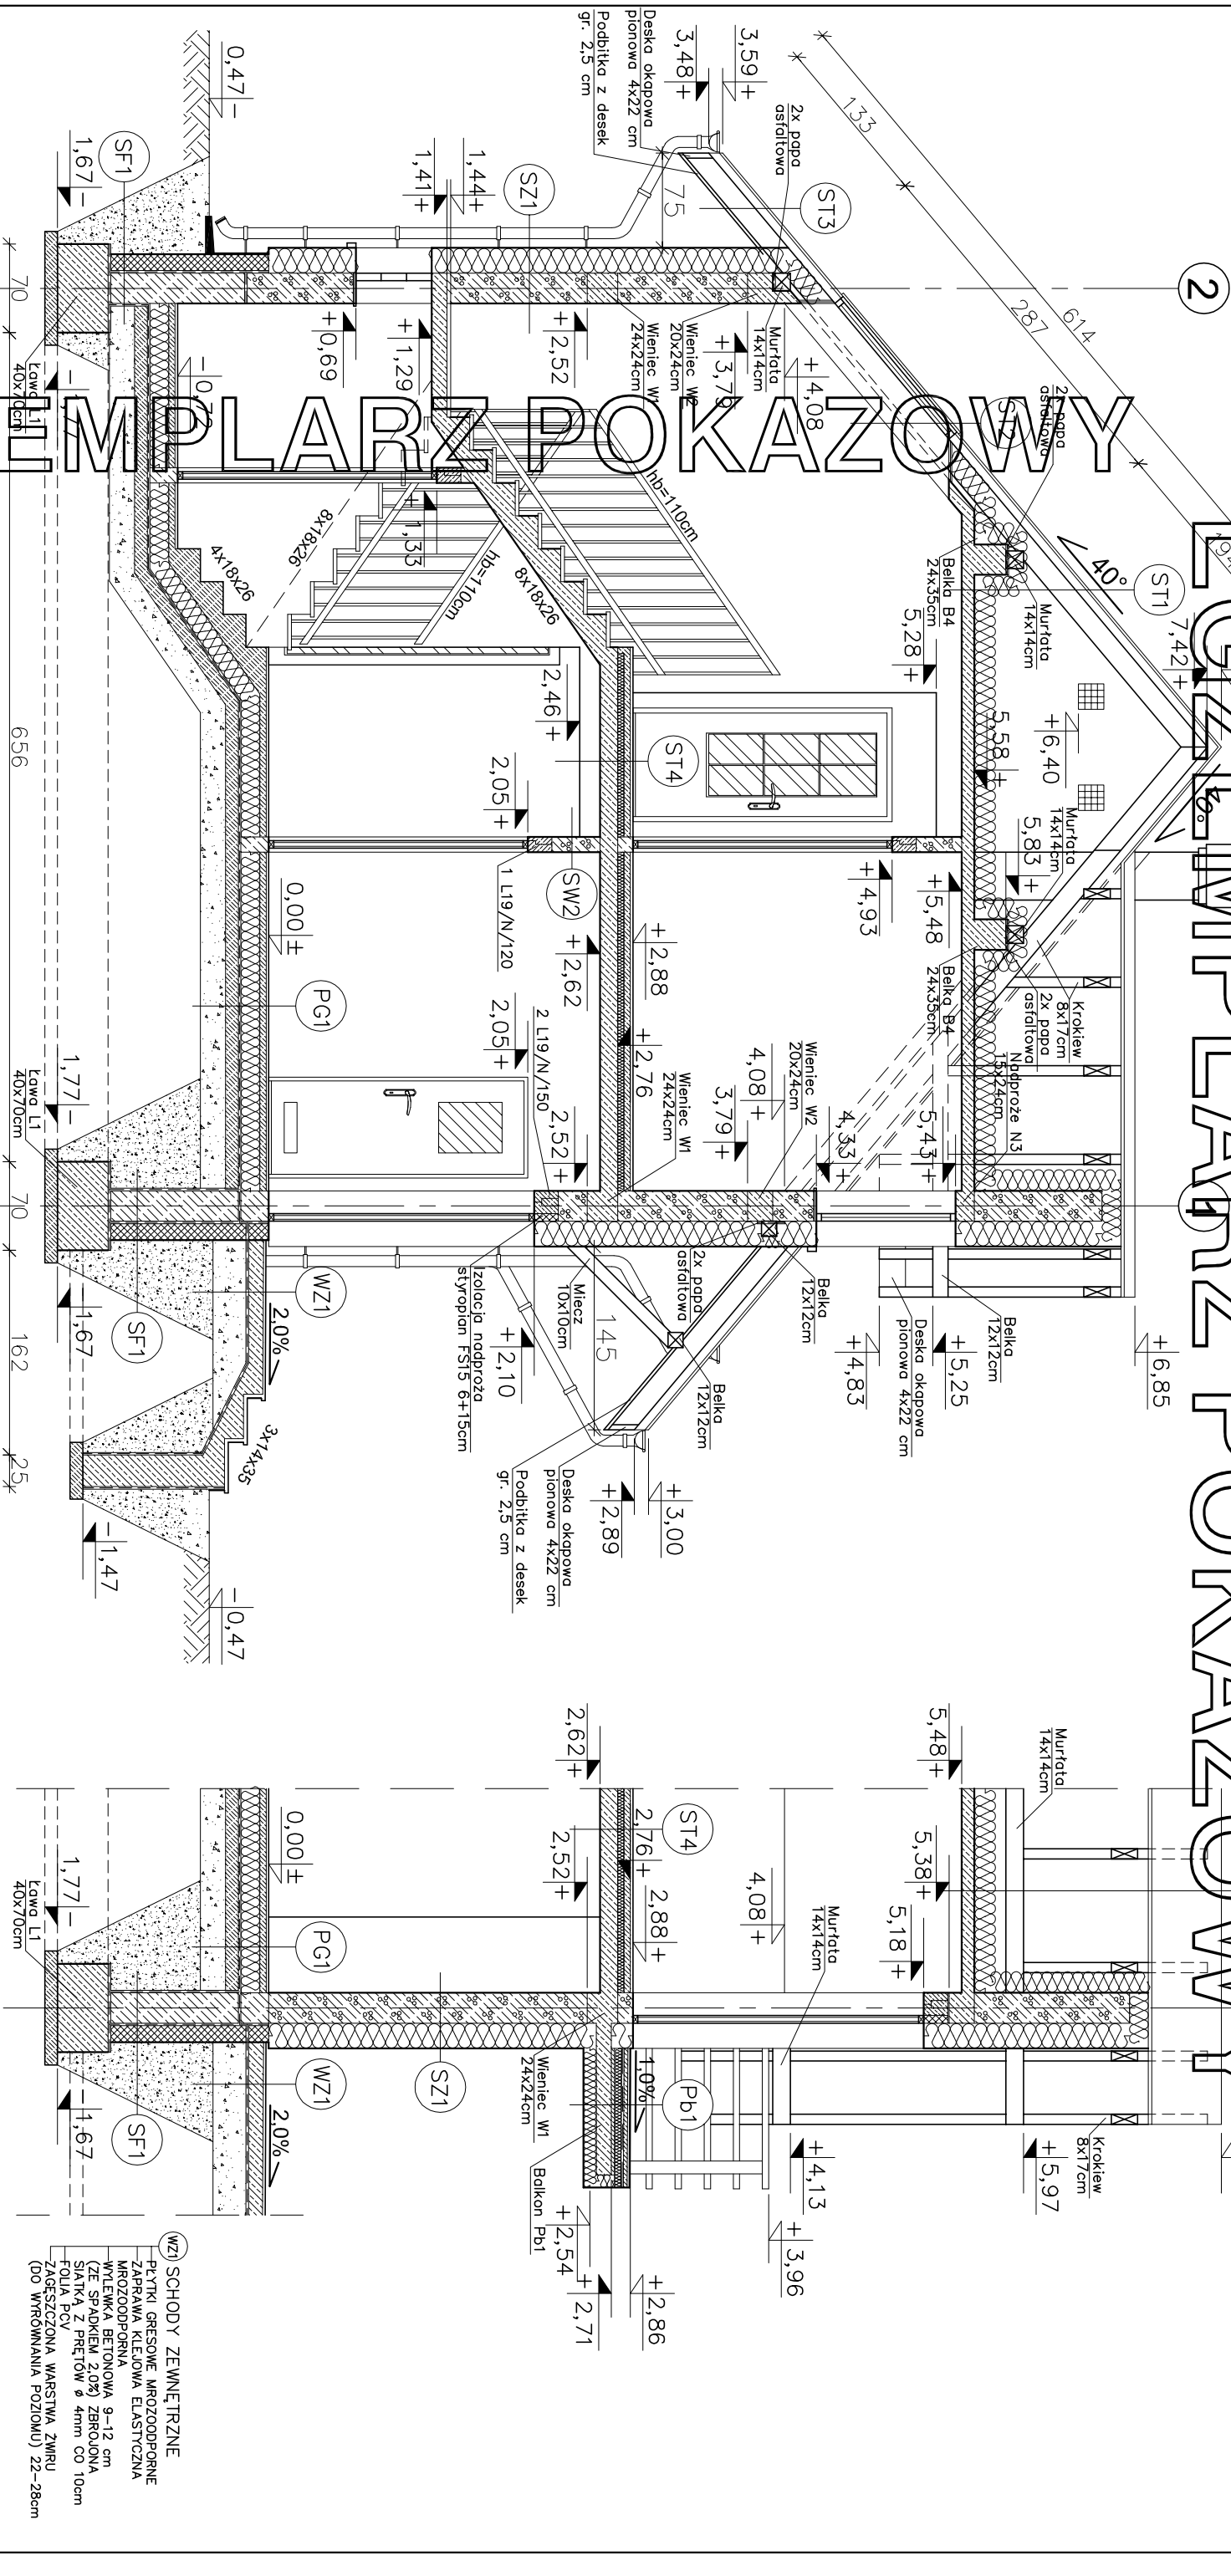

(WZ) SCHODY ZEWNĘTRZNE
PŁYTKI GRESOWE MROZOODPORNE
ZAPRAWA KLEJOWA ELASTYCZNA
MROZOODPORNA
WYLEWKA BETONOWA 9-12 cm
(ZE SPADKIEM 2,0%) ZBRZUJONA
SIĄTKA Z PRĘTÓW Ø 4mm CO 10cm
FOLIA PCV
ZAGĘSZCZONA WARSTWA ZMIKRU
(DO WYROWNIANIA POZIOMU) 22-28cm

(ST1) STROPODACH

- DACHÓWKA CEMENTOWA
- LATY 4x4 cm
- KONTRELATY 2,5x5 cm
- FOLIA PAROPRZESZCZALNA
- KROKIEW 8x17cm
- PUSZKA POMIERNIA
- WĘGNA MINERALNA 21cm
- PAROIZOLACJA – FOLIA PCV
- PŁYTA ZEBETONOWA 10cm
- TYNK CEMENTOWO-WAPIENNY 1,5cm

(ST3) STROPODACH (okop)

- DACHÓWKA CEMENTOWA
- LATY 4x4 cm
- KONTRELATY 2,5x5 cm
- FOLIA PAROPRZESZCZALNA
- KROKIEW 8x17cm
- PODKŁADKA – 2,5 cm

(ST4) STROPODACH PARTEREM

- PANELE/TERAKOTA NA KLEJU 2cm
- WYLEWKA CEMENTOWA 5cm
- ZBRZUJONA SIĄTKA Z PRĘTÓW Ø 3mm CO 10cm
- STYROPUR 15cm
- TYNK CEMENTOWO-WAPIENNY 1,5cm
- TYNK CEMENTOWO-WAPIENNY 1,5cm

(PG1) PODŁOGA NA GRUNCIE

- PANELE/TERAKOTA 2cm
- WYLEWKA CEMENTOWA 5cm
- ZBRZUJONA SIĄTKA Z PRĘTÓW Ø 4mm CO 10cm
- FOLIA PCV
- STYROPUR 15cm
- 2 x PAPA NA LEPIKU
- WYLEWKA BETONOWA C12/15 10cm
- ZBRZUJONA W ŚRODKU GRUBOŚCI SIĄTKA Z PRĘTÓW Ø 8
- W ROZSTAWIE CO 12cm
- PIASEK ZAGĘSZCZONY NA MOKRO (DO WYROWNIANIA POZIOMU) 20cm

(PB1) BALKON

- PŁYTKI GRESOWE ANTIPOŚLIZGOWE NA ELAST. ZAPRAWIE TYPU "FLEX" Z FUGAM BALKONOWYMI (ELAST.) SZER. 5 mm
- WYLEWKA CEMENTOWA 4cm
- ZBRZUJONA SIĄTKA Z PRĘTÓW Ø 3mm CO 10cm
- 2 x PAPA TERMOIZOLACYJNA
- STYROPUR 5cm
- 2 x PAPA NA LEPIKU
- WYLEWKA BETONOWA (ZE SPADKIEM 1,0%) 3,5-2,5cm
- PŁYTA ZEBETONOWA 12cm
- STYROPUR 10cm
- TYNK AKRYLOWY

EGZEMPLARZ POKAZOWY
CHRONIONY PRAWEM AUTORSKIM
NIE MOŻE BYĆ SPRZEDAWANY
ORAZ STANOWIĆ LEGALNEJ PODSTAWY
POZWOLENIA NA BUDOWĘ I INNYCH DECYZJI

Powielenie i kopiowanie bez zezwolenia zbrojone
(tekst jedn. Dz.U. z 2000r. Nr 80 poz. 904)

Pieczątką z najdłużej na wszystkich stronach dokumentacji

ul. Warszawska 49 lok. 55
25-631 Kielce
tel. 793 411 234
e-mail: atprojekt@atprojekt.com

Temat:		BUDOWA WIESZAKIWN JEDNORODZINNY W MIASTO STOLACY C339	
Lokalizacja:			
Inwestor:			
Brano:		A R C H I T E K T U R A	
Tytuł rys:		PRZEKRÓJ A-A / B-B	
Projektował:		inż. Włod Korus	
Klasyfikacja:		KL. 07/94	
Specjalność:		architektoniczna	
Opracował:		mgr inż. Arkadiusz Goliński	
Adaptacja:		Nr rys.	
		A-8	

Skala:

1:50

Data:

01-2017

Stadium:

PB