


EGZEMPLARZ POKAZOWY

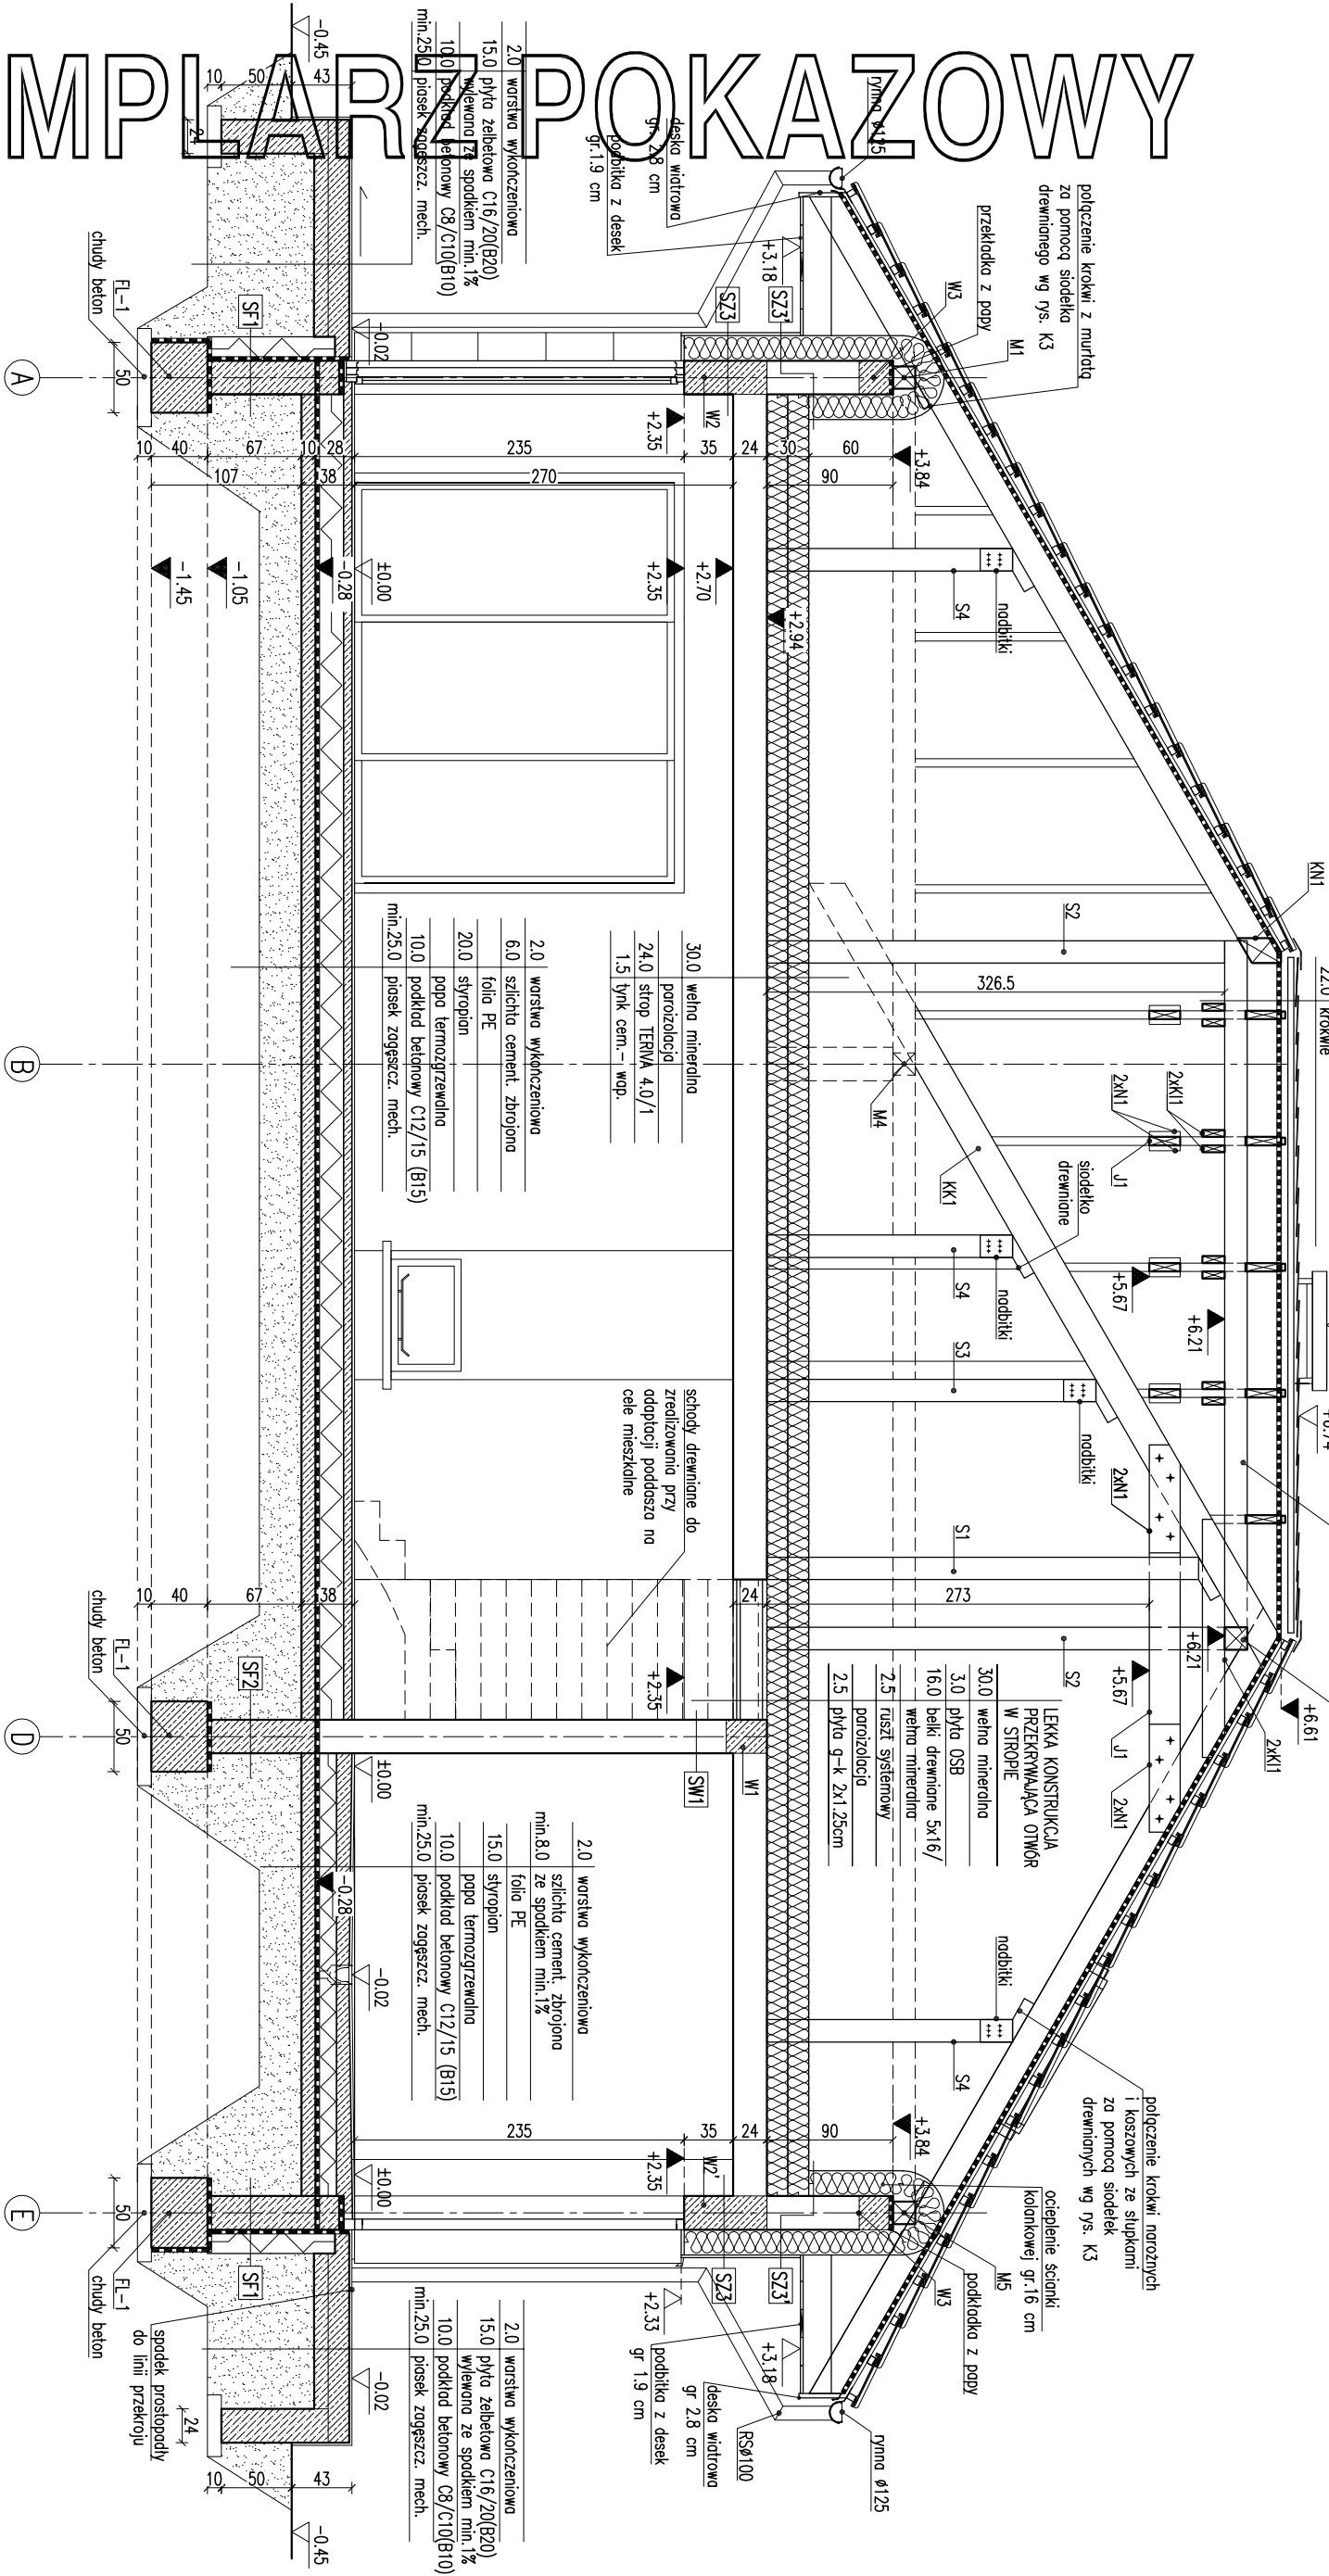

RODZAJE ŚCIAN				
SF1		SZ1		
24,0	blocki, belkowe	1,5	tylnk cementowo-wapnienny	
	2 x dysp-efiti	24,0	blocki z betonu komórkowego	
17,0	styropian		24,0	styropian
	zaporkna (oporkno na siłce/	0,5	tylnk mineralny na siłce	
	tylnk moźnikowy powłoz. iereniu			
		SZ3		
		1,5	tylnk cementowo-wapnienny	
		24,0	blocki z betonu komórkowego	
		18,0	styropian	
			zaporkna klejowa na siłce	
		2,0	panele imitujące drewno	

SW1	
1.5	tylnk cementowo-wapienny
2+0	blocczki z betonu komórkowego
1.5	tylnk cementowo-wapienny
SW2	

1. Wytnijcie otwór w świetle muru pod stolarnię okienną i dziwnią dostosować na budowie po wyborze producenta stolarzki.
2. W miejscu projektowanego kominka zamontować nosządkę kominy w strefie nieogrzewanej.
3. termicznie np. warstwą wełny mineralnej.
4. Dostosować warstwę podłogi poddasza, umożliwiając dościa techn.

PRZEBÓJ A-A		SKALA 1:50
DOM Murator M186a Wzrosowe wzgórze - wznosi się		ARCH
OBIEKT	BUDYNEK JEDNORODZINNY WOLNOSTOJĄCY	
ADRES		

[illegible]

SW3	
1.5	tylnk cementowo-wapienny
12.0	błoczeki z betonu komórkowego
8.0	walona minierałna
1.5	tylnk cementowo-wapienny

**ORAZ STANOWIĆ LEGALNEJ PODSTAWY
POZWOLENIA NA BUDOWE I INNYCH DECYZJI**

	SKALA	1:50
	DATA	
PRZEBÓJ A-A		
DOM Murator M186d	Mieszosowe wzgórze – wznosi się	ARCH
OBIĘT	BUDYNEK JEDNORODZINNY WOLNOSTOJĄCY	
ADRES		
BUDOWY		
AUTOR PROJEKTU	mgr inż. arch. Anna Sól nr ew. upr. bud. MA/79/21	PONS
AUTOR ADAPTACJI		PONS
MURATOR PROJECT		MR PMS
		A5