


EGZEMPLARZ POKAZOWY

EGZEMPLARZ POKAZOWY

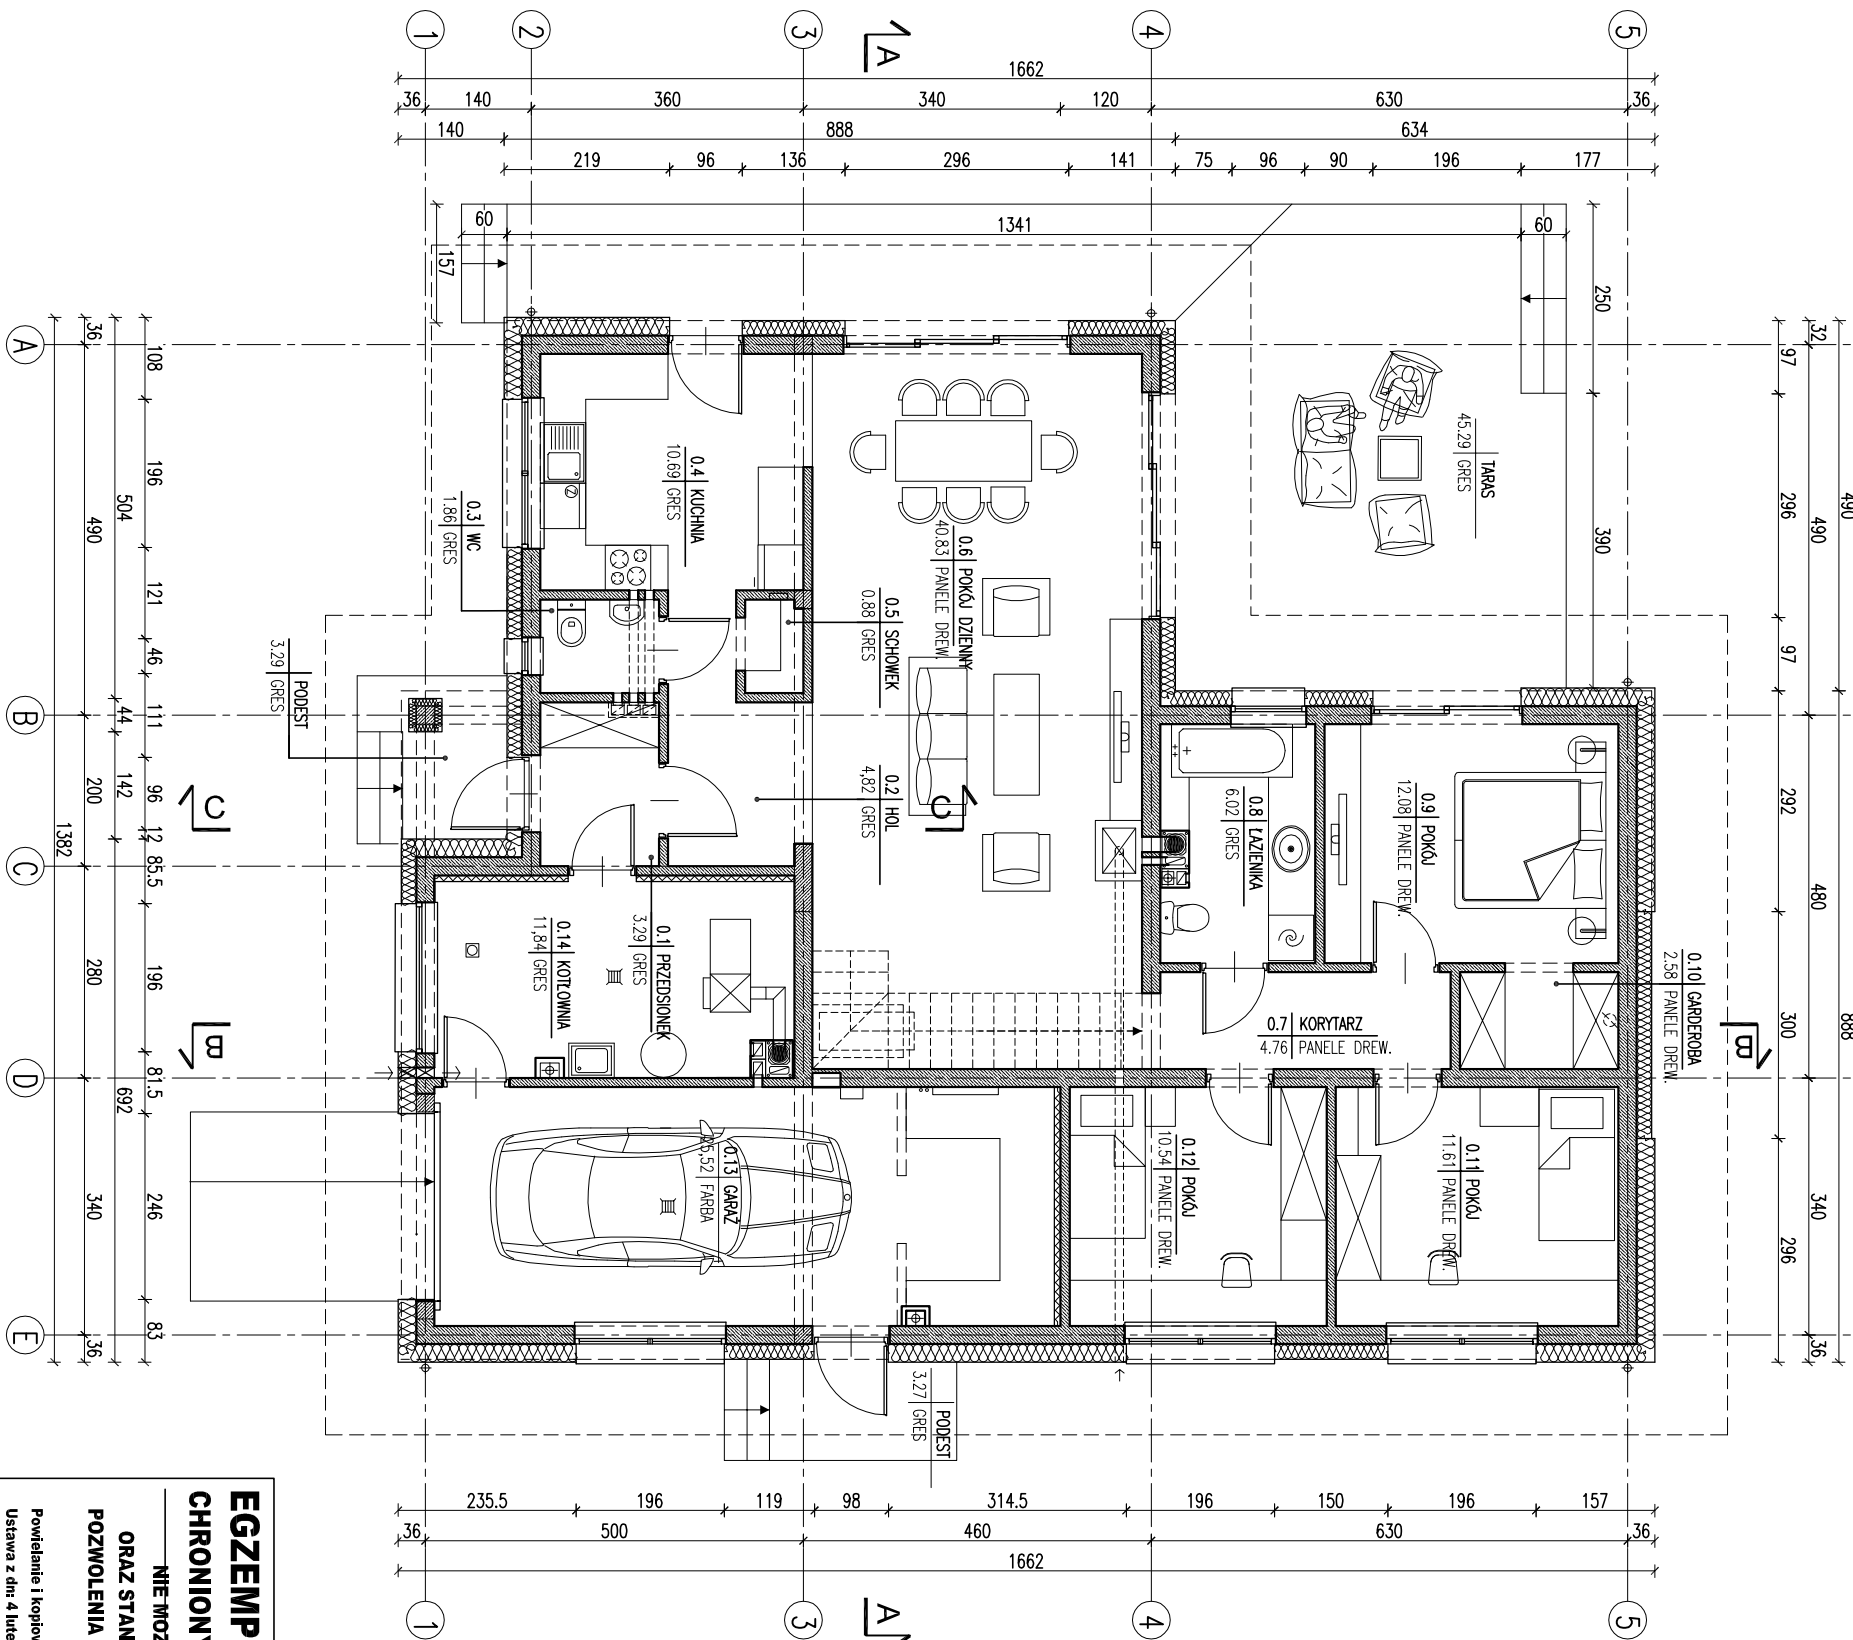

EGZEMPLARZ POKAZOWY

CHRONIONY PRAWEM AUTORSKIM

**NIE MOŻE BYĆ SPRZEDAWANY
ORAZ STANOWIĆ LEGALNEJ PODSTAWY
POZWOLEŃ NA BUDOWE I INNYCH DECYZJI**

Powielanie i kopiowanie bez zezwolenia zabronione
Ustawa z dn: 4 lutego 1994r. (t.j jedn. Dz.U. z 2000r. Nr.80 poz.904)

Pieczętka znajduje się na wszystkich stronach dokumentacji

ZESTAWIENIE POWIERZCHNI			
Lp.	Nazwa pomieszczenia	pow.netto [m ²]	pow.użytk. [m ²]
PARTER			
0.1	przedsiönek	3,29	3,29
0.2	hol	4,82	4,82
0.3	wc	1,86	1,86
0.4	kuchnia	10,69	10,69
0.5	schowek	0,88	0,88
0.6	pokój dzienny	40,83	40,83
0.7	korytarz	4,76	4,76
0.8	łazienka	6,02	6,02
0.9	pokój	12,08	12,08
0.10	garderoba	2,58	2,58
0.11	pokój	11,61	11,61
0.12	pokój	10,54	10,54
	RAZEM parter / bez garażu i kotłowni	109,96	109,96
0.13	garaż	25,52	25,52
0.14	kotłownia	11,84	11,84
	Razem parter	147,32	147,32
PODDASZE			
1.1	strych nieużytkowy *	148,01	79,44
1.2	strych nieużytkowy *	4,36	4,36
	Razem poddasze	152,37	83,80
	POWIERZCHNIA UŻYTKOWA - bez garażu, kotłowni i strychu		109,96

* przybliżona powierzchnia użytkowa strychu liczona jest w stanie wykonanym, czyli po wykonaniu:

- warstw podłogi na stropie Teriva: styropian 6 cm, szlichta 4 cm, warstwa wykończeniowa 2 cm,

- ociepleniu połaci dachowych wełną mineralną 30 cm (22 cm pomiędzy krokiewkami i 8 cm w ruszcie systemowym pod okładzinę g-k).

Pc - powierzchnia całkowita	187,88 m ²
Pz - powierzchnia zabudowy	190,67 m ²
Kbz - kubatura brutto zamkniętych części budynku	1055,77 m ³

Powzwsze dane policzone według normy PN-ISO 9806: 2022-07 i Rozporządzenia Ministra Rozwoju z dnia 11 września 2020 r w sprawie szczegółowego zakresu i formy projektu budowlanego (z późniejszymi zmianami).

ARANŻACJA PODDASZKA		SKALA 1:100
DOM Murator M1866 Wzrosowe wzgórze wariant I		BRANŻA ARCH
OBIEKT	BUDYNEK JEDNORODZINNY W DOLNO STOLĄCY	
ADRES BUDOWY		PODS
AUTOR PROJEKTU	mgr inż. arch. M. Soł nr ew. upr. budowl. 038/21	PODS
AUTOR ADAPTACJI		NR PIS
W.M. MURATOR PROJEKT		A1a