
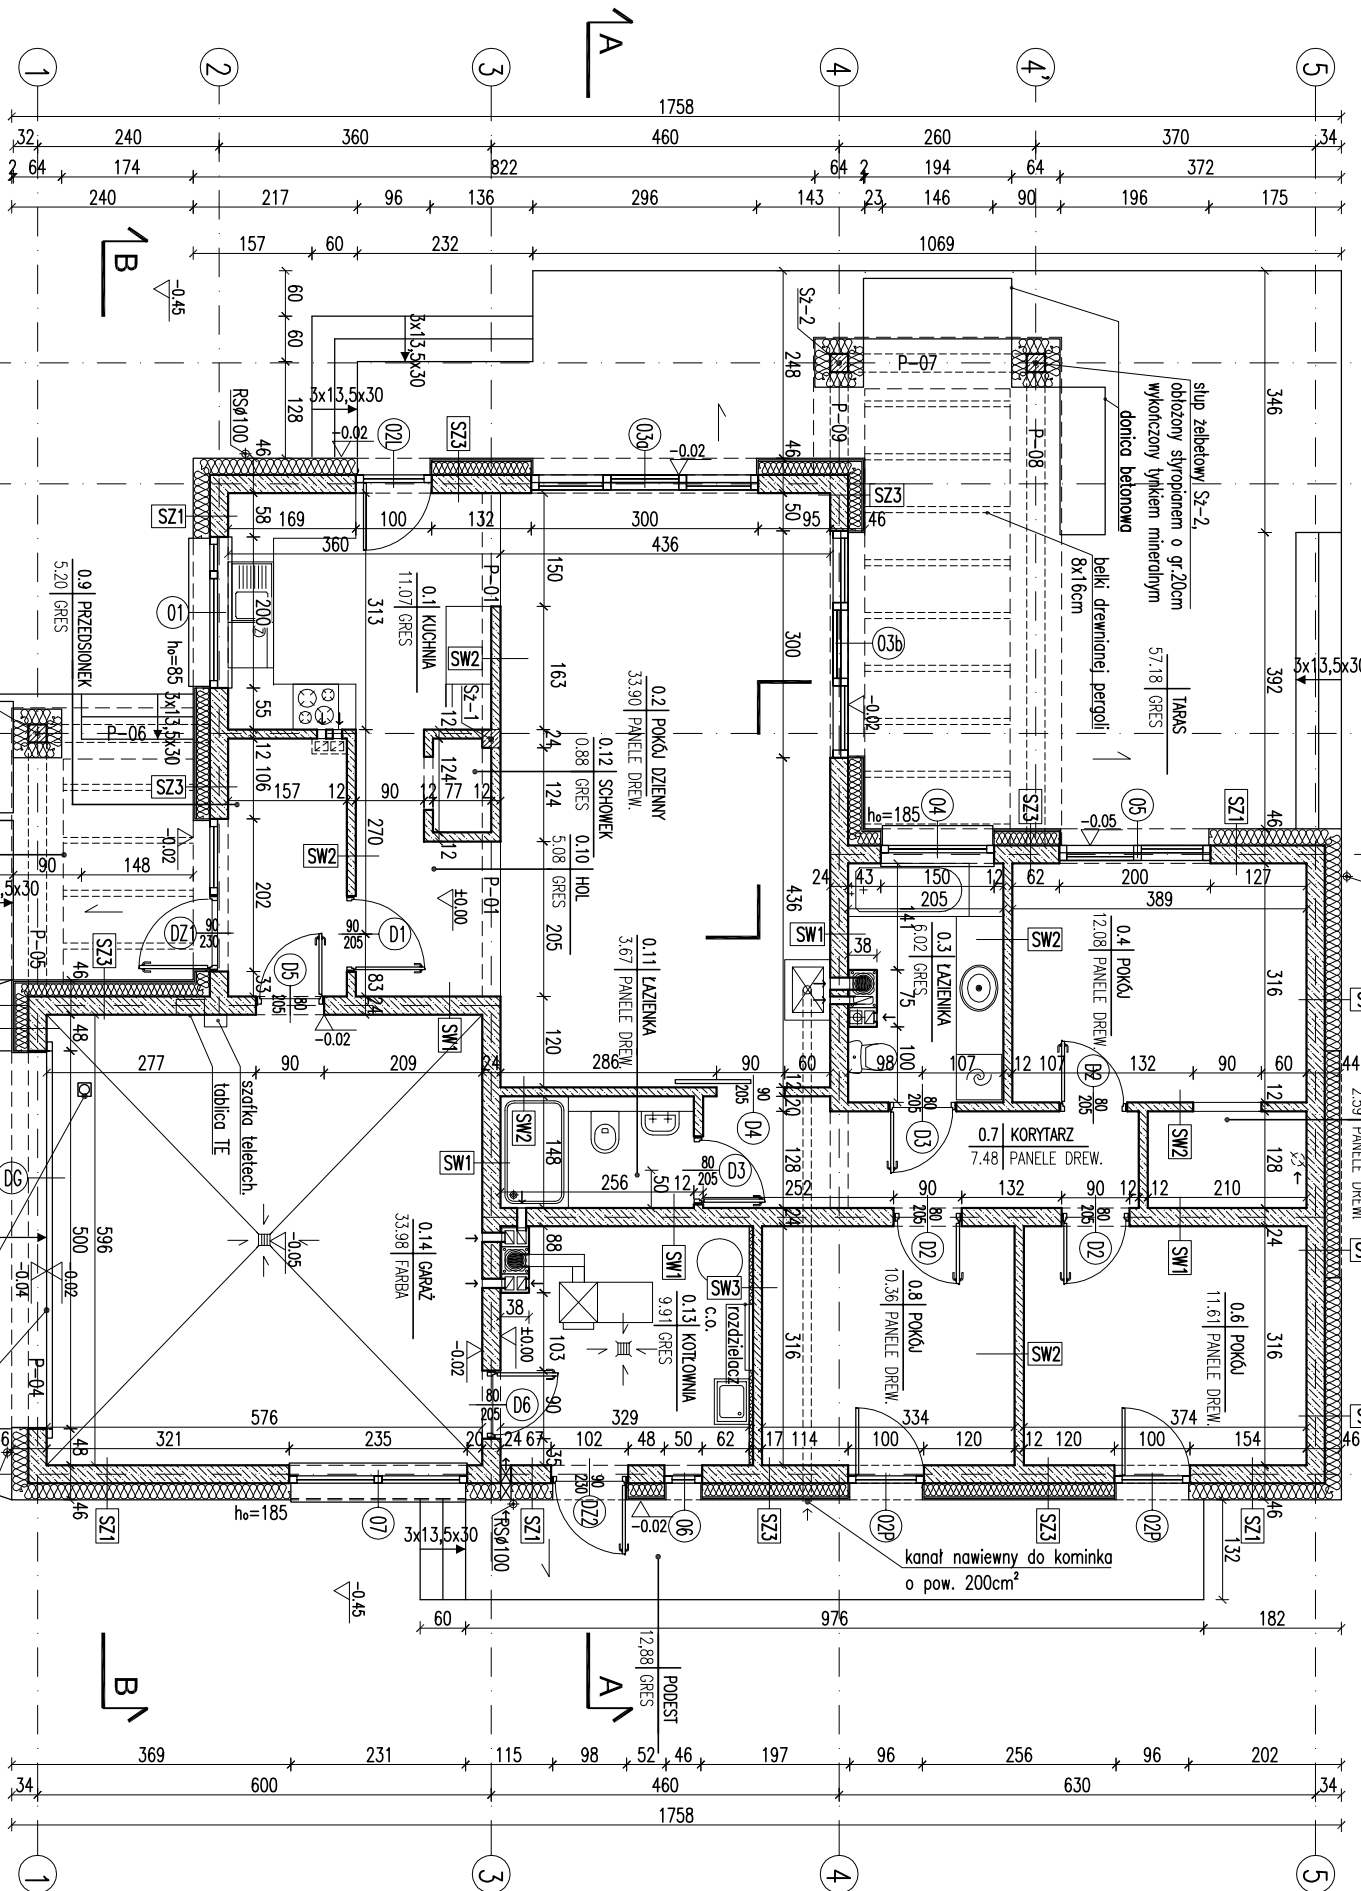


Egzemplarz pokazowy

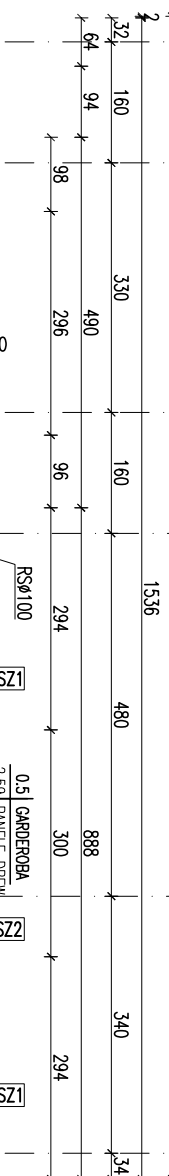

RODZAJE ŚCIAN	
SF1	SW1
24.0	1.5
błoczek betonowy	tylnik cementowo-wapienny
2 x dysperbit	24.0
17.0	błoczek z betonu komórkowego
styropian	1.5
zaproba klejowa na siatce	tylnik cementowo-wapienny

SF2	SW2
24.0	1.5
błoczek betonowy	tylnik cementowo-wapienny
	12.0
	błoczek z betonu komórkowego
	1.5
	tylnik cementowo-wapienny


SZ1	SW3
1.5	1.5
tylnik cementowo-wapienny	tylnik cementowo-wapienny
24.0	12.0
błoczek z betonu komórkowego	błoczek z betonu komórkowego
22.0	5.0
styropian	włna mineralna
0.5	0.5
tylnik mineralny na siatce	tylnik mineralny na siatce

SZ2	
1.5	
tylnik cementowo-wapienny	
24.0	
błoczek z betonu komórkowego	
20.0	
styropian	
0.5	
tylnik dekoracyjny	

SZ3	
1.5	
tylnik cementowo-wapienny	
24.0	
błoczek z betonu komórkowego	
18.0	
styropian	
zaproba klejowa na siatce	
2.0	
szczerbina powietrzna	
2.0	
licówka drewniana na ruszcie	



- 1 - pokój dzienny
2 - pokój dzienny
3 - łazienka
K - pion kanalizacyjny

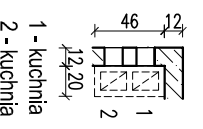

- 1 - kuchnia
2 - kuchnia

- kanał dymowy Ø200,
- kanał wentylacyjny o pow. 200 cm²

RZUT PARTERU

EGZEMPLARZ POKAZOWY
MURATOR
PROJEKT

EGZEMPLARZ POKAZOWY
MURATOR
PROJEKT

EGZEMPLARZ POKAZOWY
MURATOR
PROJEKT

EGZEMPLARZ POKAZOWY
MURATOR
PROJEKT

- Uwagi:
- Wymiary otworów w ścianie muru pod stolarkę okienną i drzwiową dostosować na budowie do wyboru producenta stolarki.
 - W miejscu projektowanego kominka i pieca na paliwo stałe wzmocnić podłogę.
 - Posadzkę przed kominkiem wykonać z materiału niepalnego o szerokości co najmniej 30cm, sięgający poza krawędzie drzwiшек po 30 cm. W przypadku paleniska otwartego pas posadzki niepalnej powinien wynosić co najmniej 60cm.