


Przykłady

EGZEMPLARZ POKAZOWY

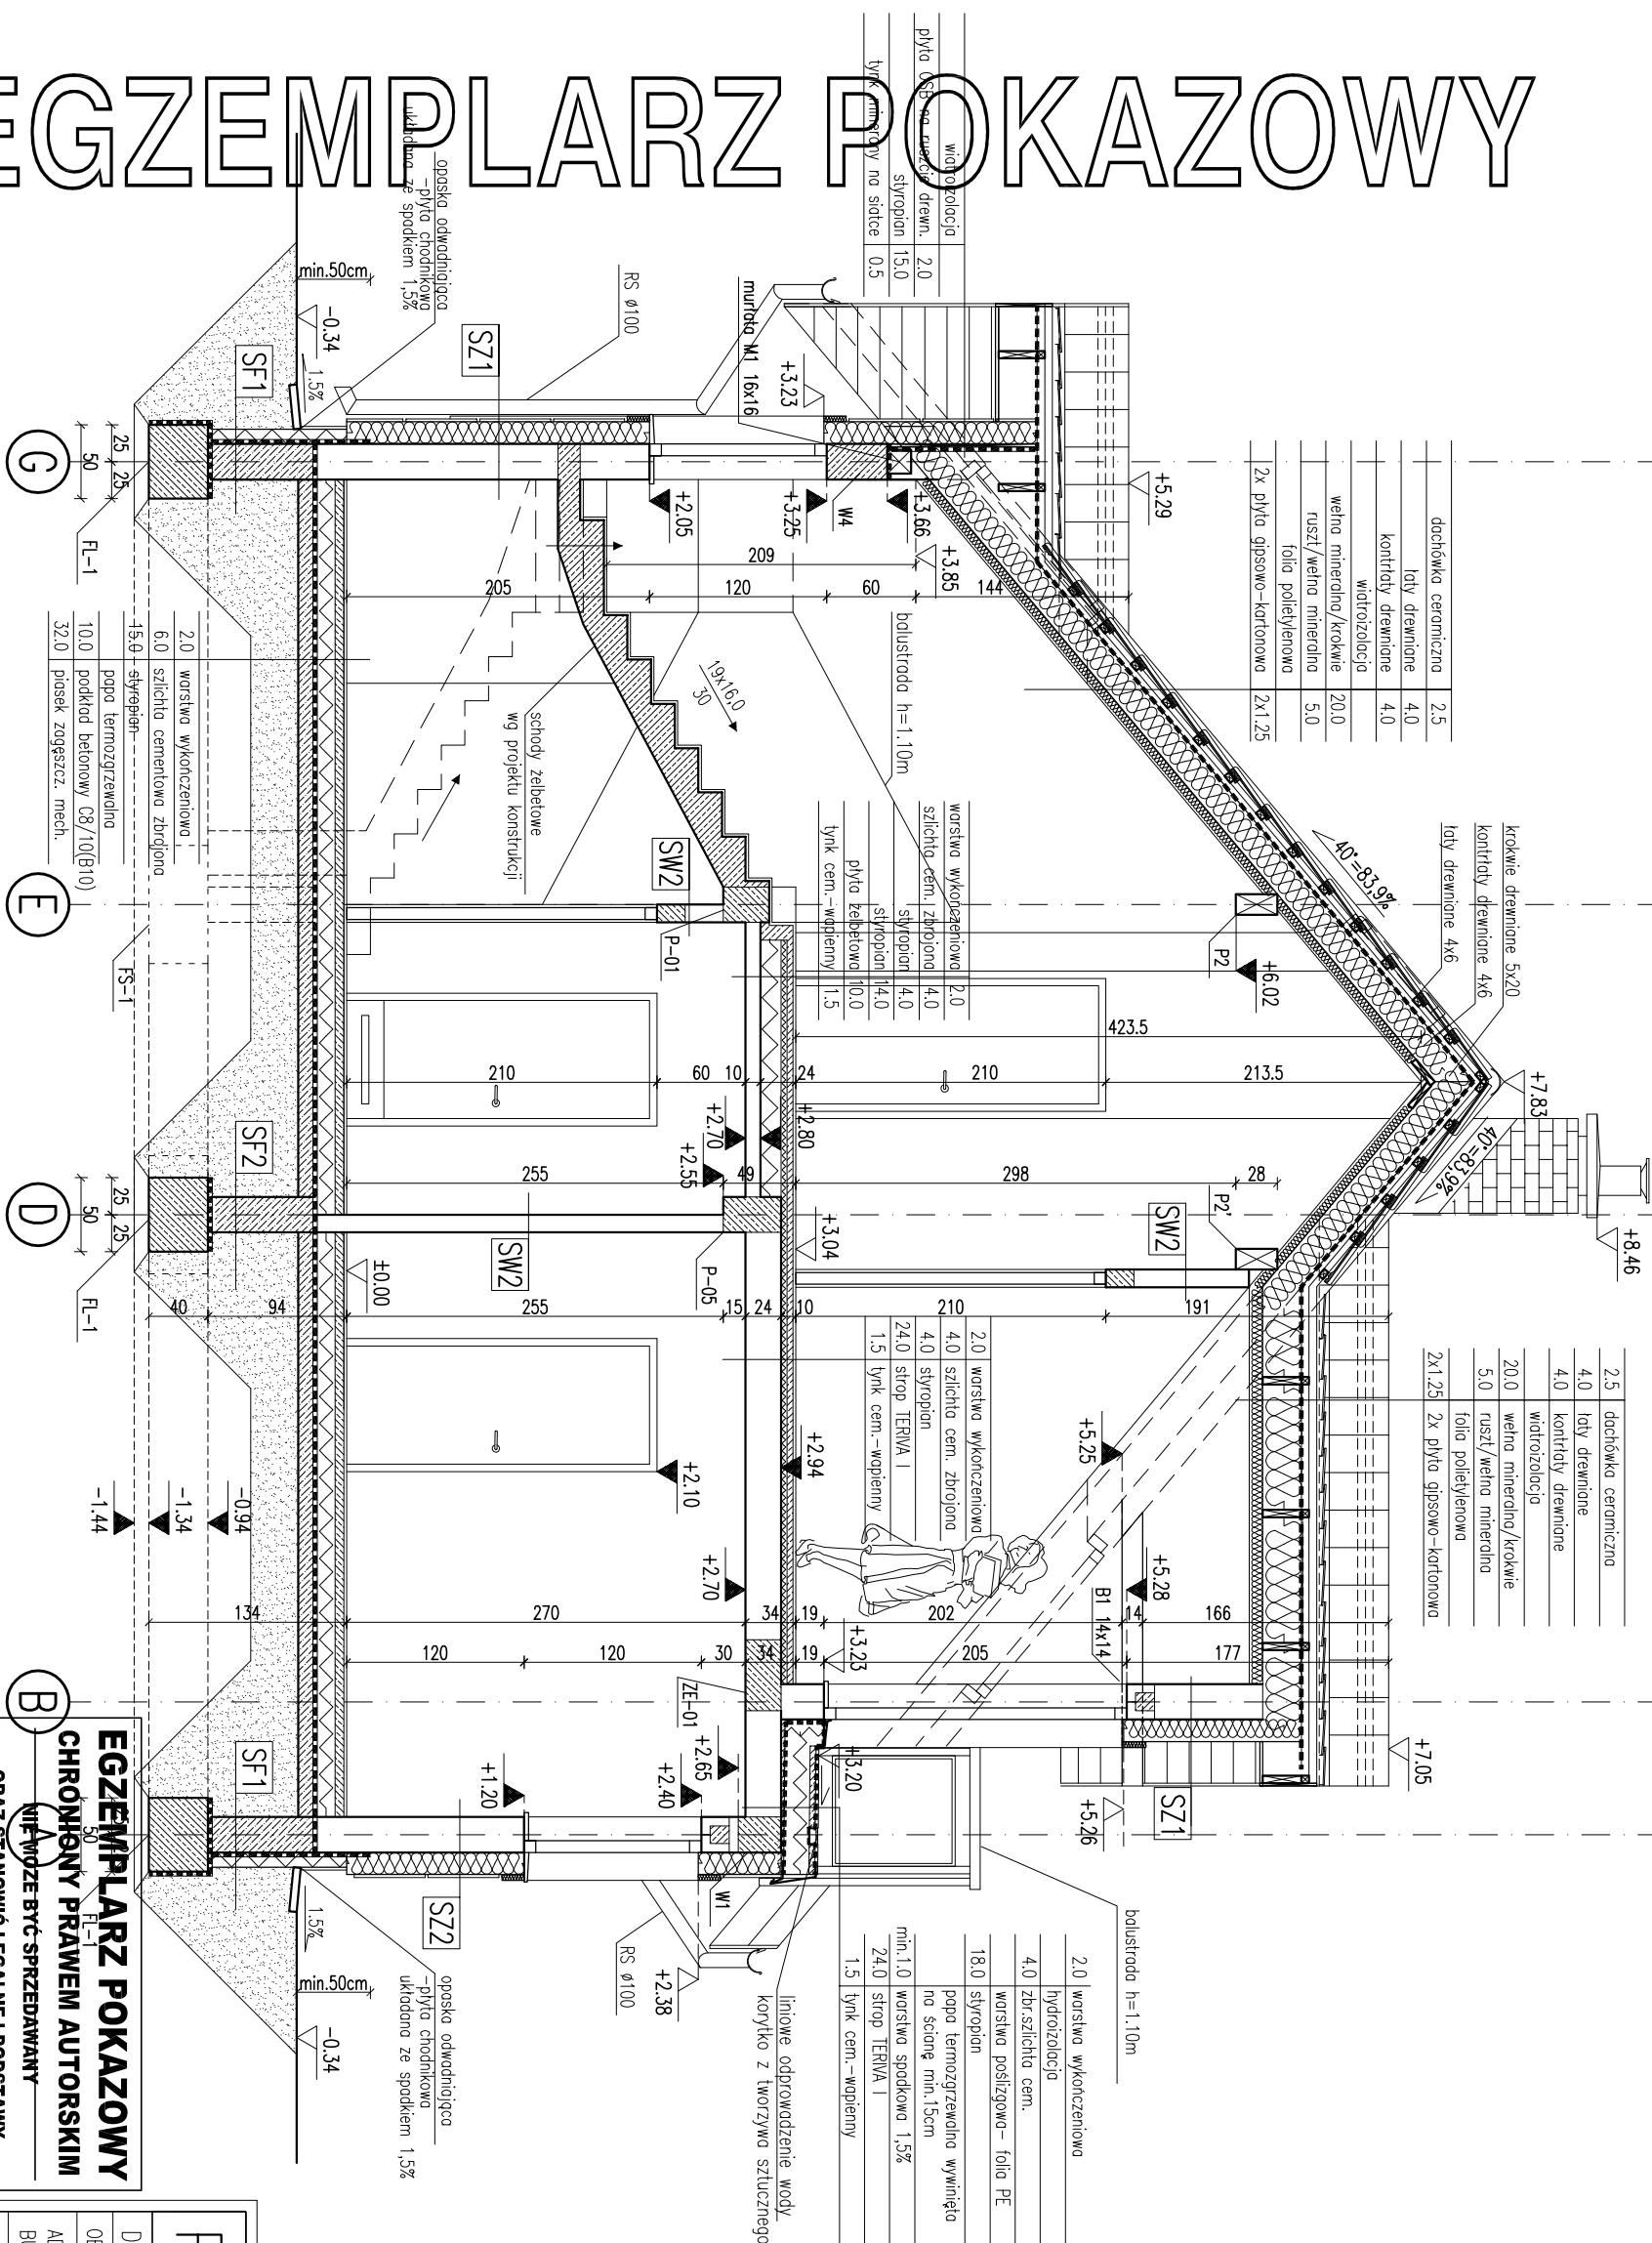

RODZAJE ŚCIAN	
SFT1	
24.0	blocki betonowe
	2 x dyspexbit
12.0	styropian
	klej na siatce
SW1	
1.5	tynek cementowo-wapienny
24.0	blocki z betonu komórkowego
1.5	tynek cementowo-wapienny

SW2	1.5	tylnk cementowo-wapienny
24.0	12.0	blocczki z betonu komorkowego
	1.5	tylnk cementowo-wapienny

SZ1		1.5 lpk cementowo-wapienny 2.0 bloczki z betonu komórkowego 15.0 stropion 0.5 lpk mineralny na siatce	
SW3		1.5 lpk cementowo-wapienny 2.0 bloczki z betonu komórkowego 5.0 weta mineralna	

SW3	
1.5	tynk cementowo-wapienny
24.0	blocczki z betonu komórkowego
5.0	wetna mineralna
0.5	tynk mineralny na siatce

SZ2	
1.5	tylnk cementowo-wapienny
24.0	blocczki z betonu komořkowego
15.0	stropion
2.0	stropion (boniowanie)
0.5	tylnk mineralny na siatce

SW4	
1.5	tylnk cementowo-wapienny
6.0	blocczki z betonu komořkowego
1.5	tylnk cementowo-wapienny

SW4	
1.5	tylnk cementowo-wapienny
6.0	blocczki z betonu komórkowego
1.5	tylnk cementowo-wapienny

SZ3	
1.5	tylnk cementowo-wapienny
24.0	blocczn z betonu komórkowego
15.0	styropian
2.0	okładzina drewniana

S24	BOKI LUKARNY
2.5	plyta gipsowo-kartonowa
	parozizolacja
14.0	welna min. między elementami konstrukcyjnymi ściany
	wiatroizolacja
2.0	sklejka wodoodporna
4.0	styropian
0.5	lynk mineralny na siatce

S24	BOKI LUKARNY
2.5	plyta gipsowo-kartonowa
	parozizolacja
14.0	welna min. między elementami konstrukcyjnymi ściany
	wiatroizolacja
2.0	sklejka wodoodporna
4.0	styropian
0.5	lynk mineralny na siatce

PRZEBUDOWA		BRANŻA		1:50	
DOM Murator M/74b ul. Słoneczna 10, 05-110 Słoneczna		ARCH			
OBJEKT	JEDNORODZINNY DOM WOLNOUSTAJĄCY				
ADRES BUDOWY					
AUTOR PROJEKTU	mgr inż. arch. Katarzyna Słonecka upr. nr MA/082/10	PAPUSZ			
AUTOR ADAPTACJI		PAPUSZ			
WYMAGANIA	M.M. MURATOR PROJEKTOWA				
PROJEKTOWA	Sp. z o.o.				
M.M. MURATOR PROJEKTOWA		nr rys		A7	
ul. Słoneczna 10, 05-110 Słoneczna		inż.		- 2000	