EGZEMPLARZ POKAZOWY

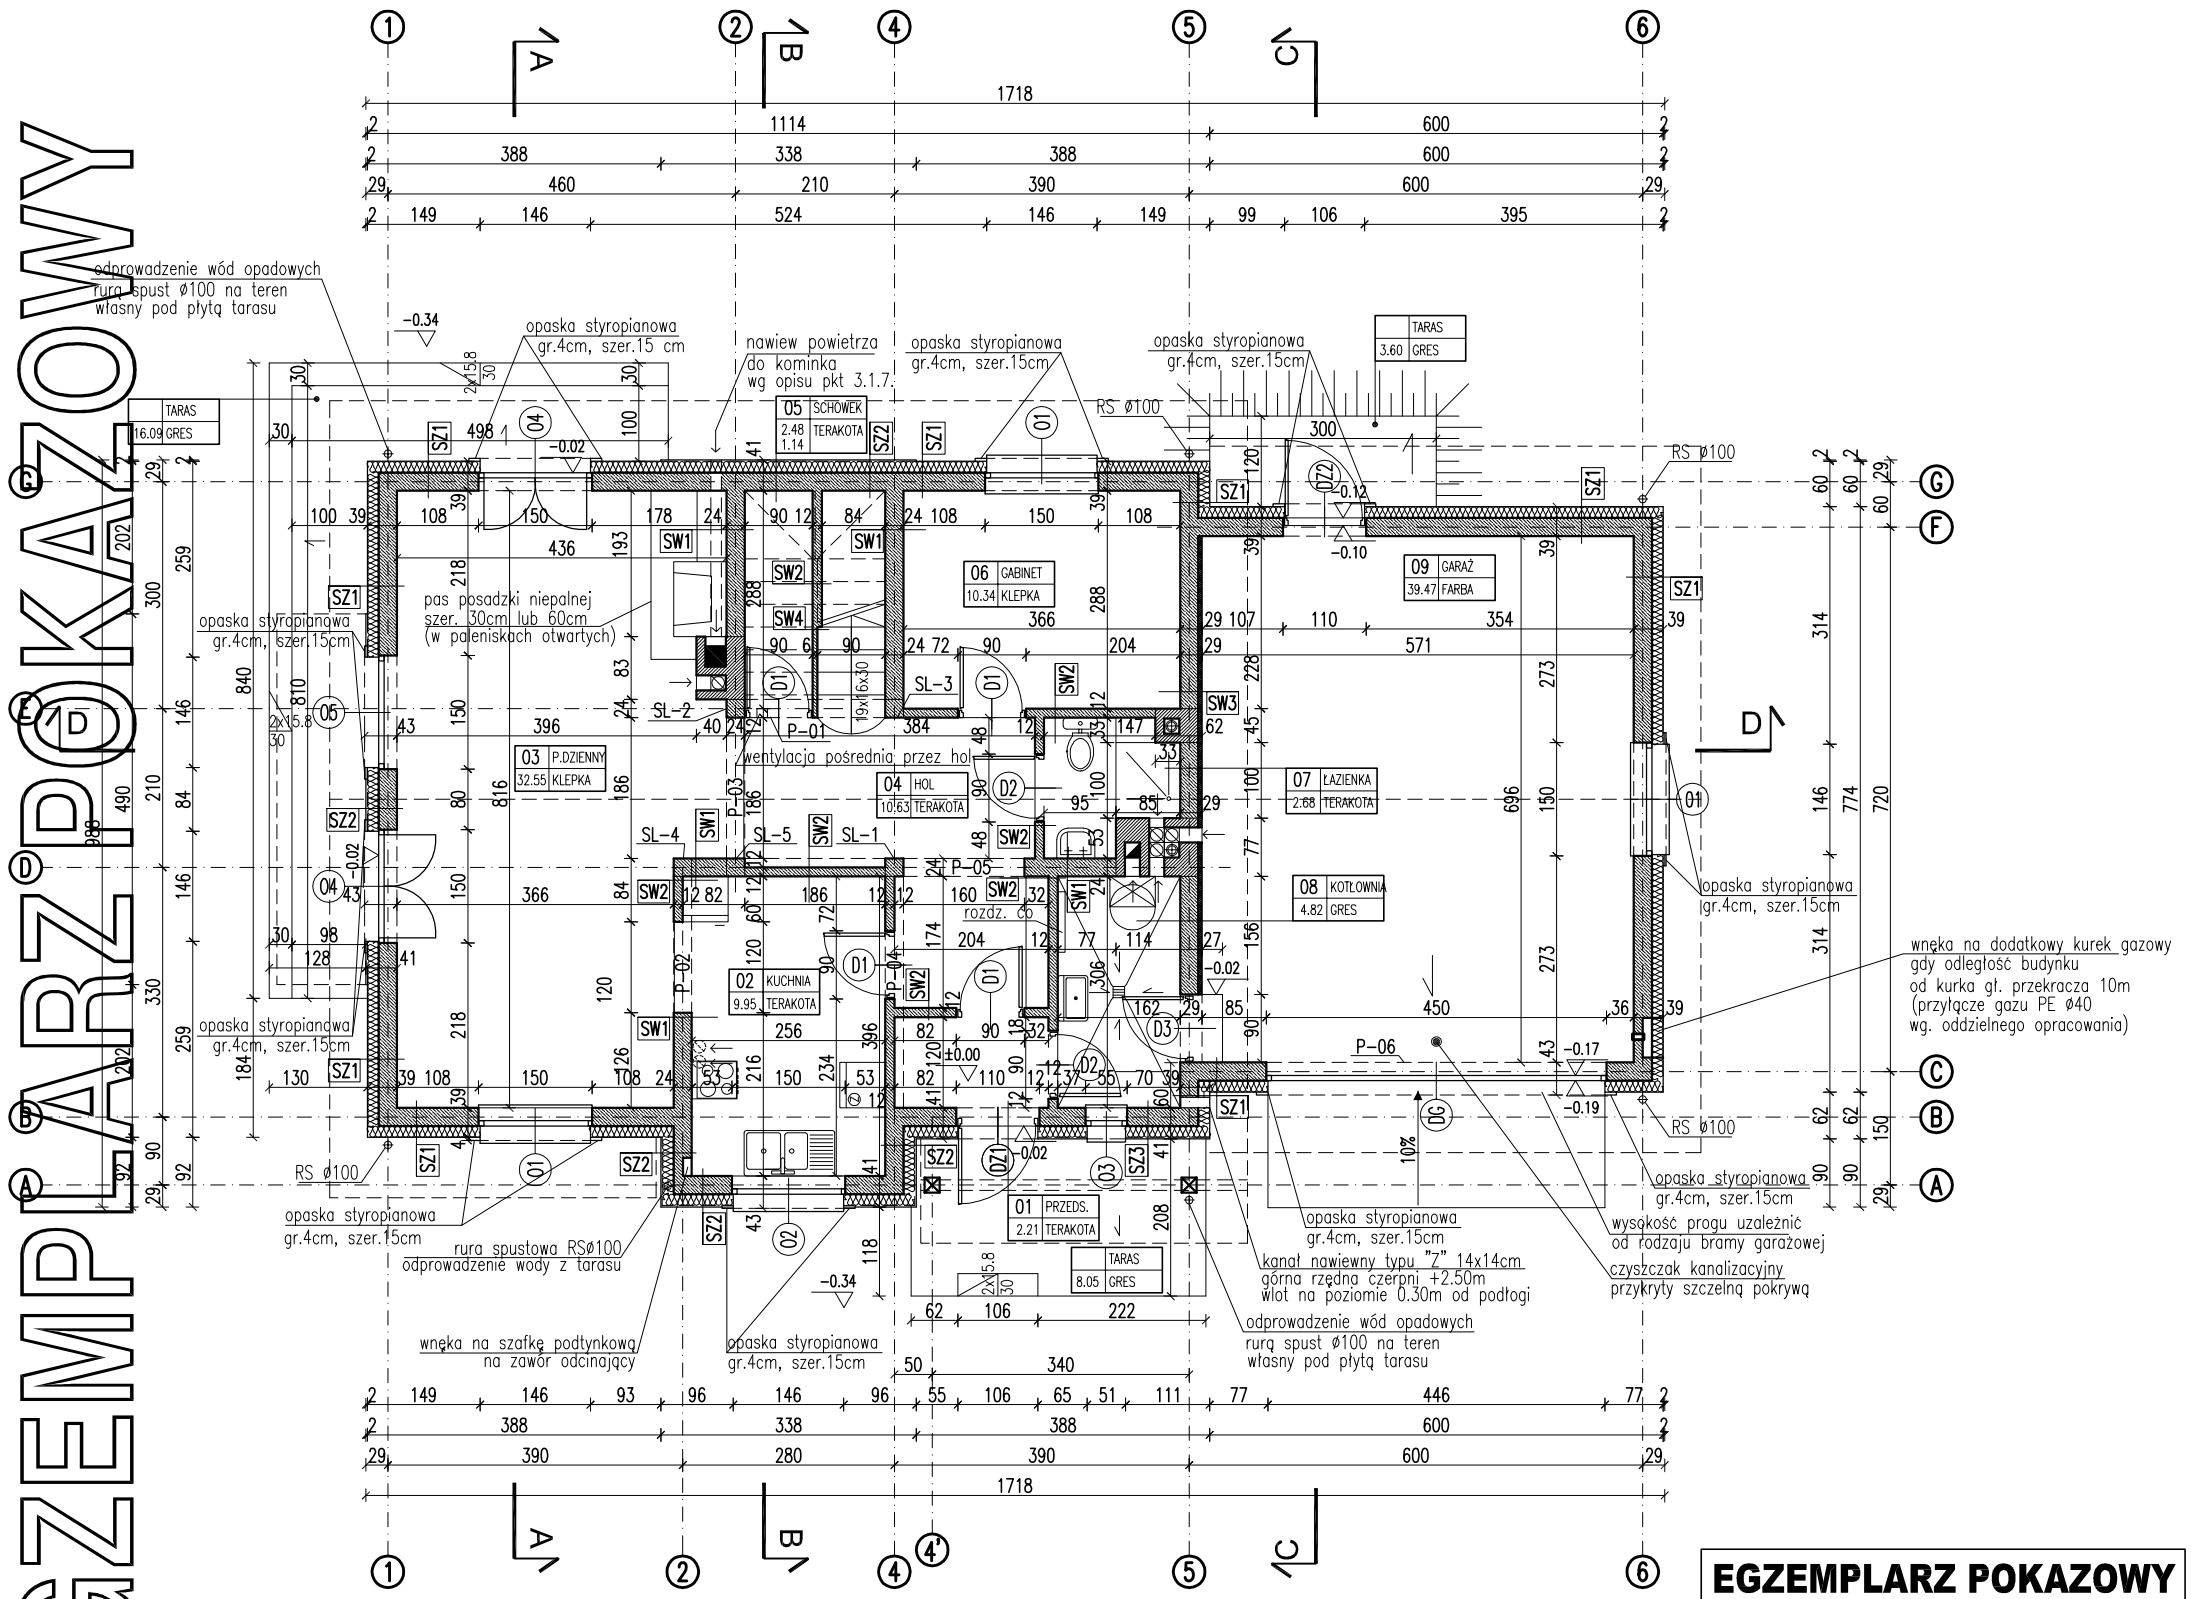

RODZAJE ŚCIAN

SF1	
24.0	bloczki betonowe
	2 x dysperbit
12.0	styropian
	klej na siatce

SF2	
24.0	bloczki betonowe

SZ1	
1.5	tynk cementowo-wapienny
24.0	bloczki z betonu komórkowego
15.0	styropian
0.5	tynk mineralny na siatce

SZ2	
1.5	tynk cementowo-wapienny
24.0	bloczki z betonu komórkowego
15.0	styropian
2.0	styropian (boniowanie)
0.5	tynk mineralny na siatce

SZ3	
1.5	tynk cementowo-wapienny
24.0	bloczki z betonu komórkowego
15.0	styropian
2.0	okładzina drewniana

SZ4	BOKI LUKARNY
2.5	płyta gipsowo-kartonowa
	paroizolacja
14.0	wełna min. między elementami konstrukcyjnymi ściany
	wiatroizolacja
2.0	sklejka wodoodporna
4.0	styropian
0.5	tynk mineralny na siatce

SW1	
1.5	tynk cementowo-wapienny
24.0	bloczki z betonu komórkowego
1.5	tynk cementowo-wapienny

SW2	
1.5	tynk cementowo-wapienny
12.0	bloczki z betonu komórkowego
1.5	tynk cementowo-wapienny

SW3	
1.5	tynk cementowo-wapienny
24.0	bloczki z betonu komórkowego
5.0	wełna mineralna
0.5	tynk mineralny na siatce

SW4	
1.5	tynk cementowo-wapienny
6.0	bloczki z betonu komórkowego
1.5	tynk cementowo-wapienny

Powierzchnie i kubatury policzone według normy PN-ISO 9836:1997.

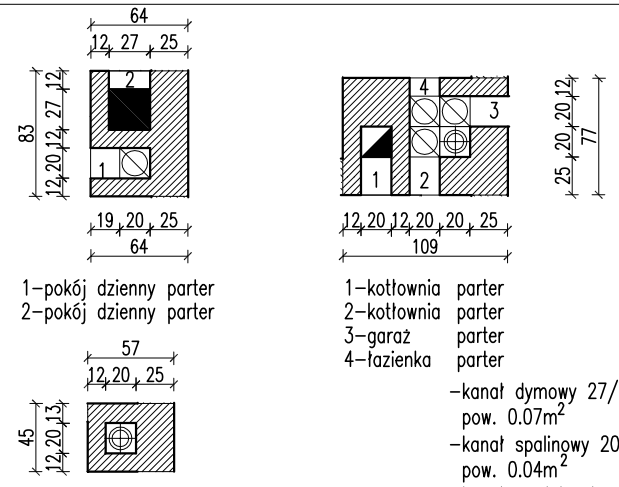

RZUT PARTERU		SKALA 1:100
DOM Murator M74 Wschód słońca- warian		BRANŻA ARCH
OBIEKT	JEDNORODZINNY DOM WOLNOSTOJĄCY	
ADRES BUDOWY		
AUTOR PROJEKTU	mgr inż. arch. Katarzyna Stępańska upr. nr MA/082/	PODPIS
AUTOR ADAPTACJI		PODPIS
WM MURATOR PROJEKT	W.M. MURATOR PROJEKT Sp. z o.o.	NR RYS A2
		MARZEC 2009

EGZEMPLARZ POKAZOWY

CHRONIONY PRAWEM AUTORSKIM

NIE MOŻE BYĆ SPRZEDAWANY

ORAZ STANOWIĆ LEGALNEJ PODSTAWY POZWOLENIA NA BUDOWĘ I INNYCH DECYZJI

Powielanie i kopiowanie bez zezwolenia zabronione

Ustawa z dn: 4 lutego 1994r. (t.jedn. Dz.U. z 2000r. Nr.80 poz.904

Uwaga:

Wymiary otworów w świetle muru pod stolarkę okienną i drzwiową dostosować na budowie po wyborze producenta stolarki.

Płyta rozdzielcza na wysokości 1m od podłogi

EGZEMPLARZ POKAZOWY