



EGZEMPLARZ POKAZOWY

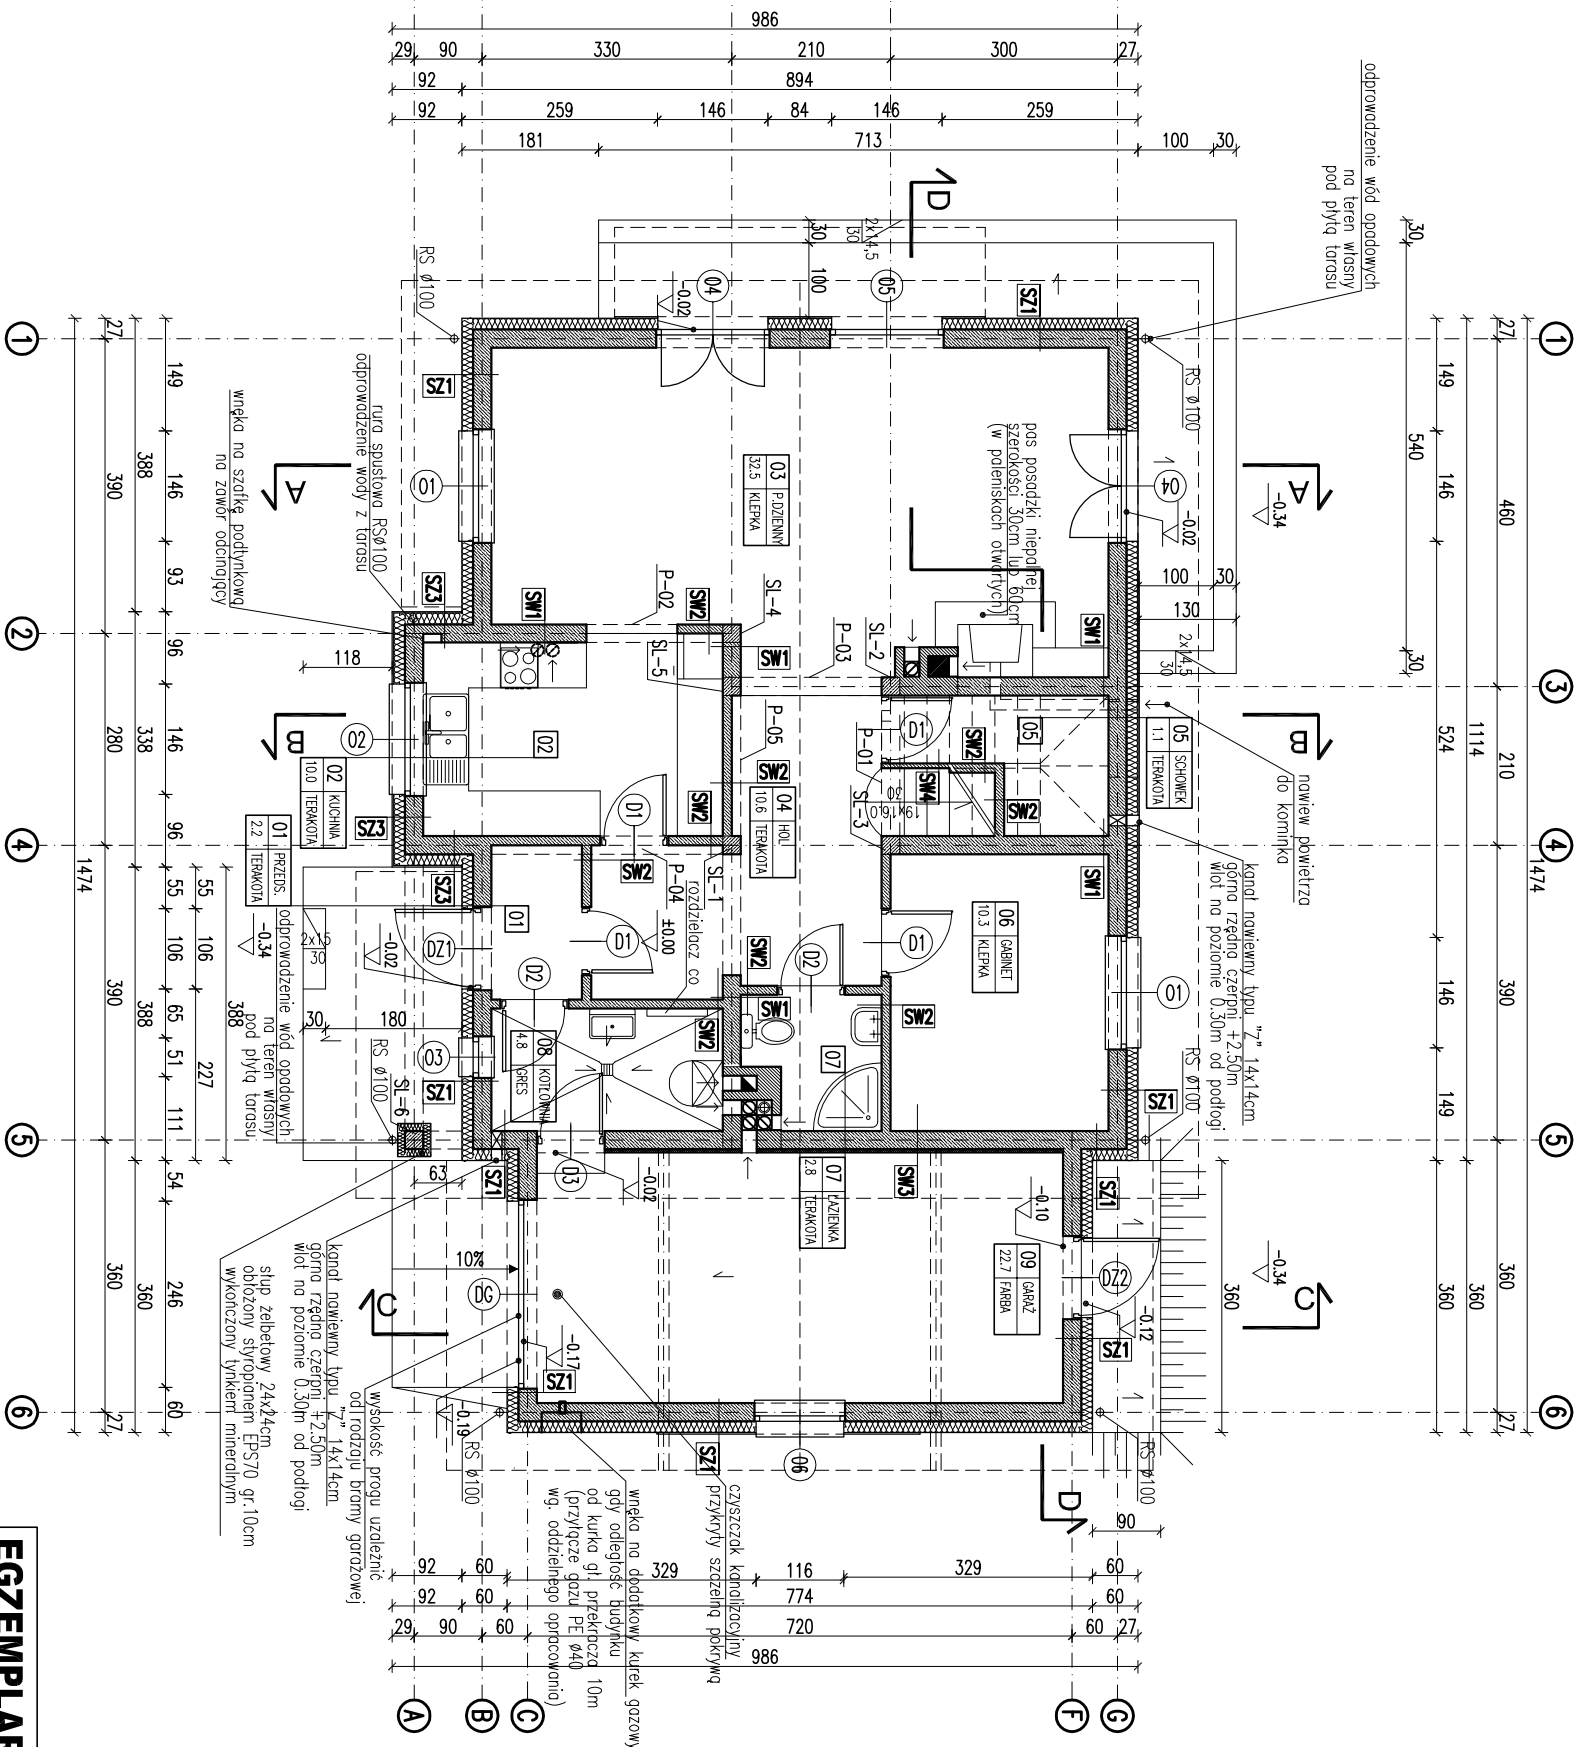

RODZAJE ŚCIAN

SF1	24.0 bloczki betonowe	SZ4	włazizolacja
	2 x dyspersyt		plyta OSB na ruszcie drew.
	10.0 styropian EPS-P100		17.0 styropian EPS70 + bontowanie
	zaprowa klejowa na siatce		0.5 tynk mineralny na siatce
SF2	bloczki betonowe	SW1	1.5 tynk cementowo-wapienny
	24.0 bloczki z betonu komórkowego		24.0 bloczki z betonu komórkowego
SZ1	1.5 tynk cementowo-wapienny		1.5 tynk cementowo-wapienny
	24.0 bloczki z betonu komórkowego	SW2	1.5 tynk cementowo-wapienny
	15.0 styropian EPS70		12.0 bloczki z betonu komórkowego
	0.5 tynk mineralny na siatce		1.5 tynk cementowo-wapienny
SZ2	1.5 tynk cementowo-wapienny	SW3	1.5 tynk cementowo-wapienny
	24.0 bloczki z betonu komórkowego		24.0 bloczki z betonu komórkowego
	17.0 styropian EPS70 (bontowanie)		5.0 wełna mineralna
	0.5 tynk mineralny na siatce		0.5 tynk mineralny na siatce
SZ3	ŚCIANY LUKARNY	SW4	1.5 tynk cementowo-wapienny
	2.5 plyta gipsowo-kartonowa		6.0 bloczki z betonu komórkowego
	parozizolacja		1.5 tynk cementowo-wapienny
	3.5 ruszt pod plyty g-k		
	12.0 wełna min. między elementami konstrukcyjnymi ścian		
	włazizolacja		
	2.0 sklejka wodoodporna		
	4.0 styropian EPS70		
	0.5 tynk mineralny na siatce		

Powierzchnie i kubatury policzone według normy PN-ISO 9836:1997.

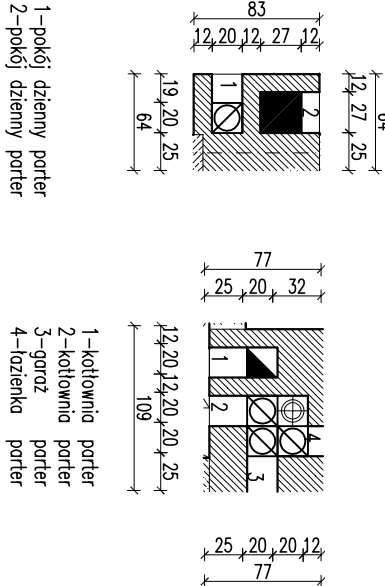

1-kolonia portier
2-kolonia portier
3-garaz portier
4-lazienka portier
-kanal dymowy 27/27
pow. 0.07m²
-kanal spalinowy 20/20
pow. 0.04m²
-kanal wentylacyjny Ø15
pow. 0.018m²

RZUT PARTERU

DOM Murator M74b

Wschód słońca – wariant II

BUDNIEK

ADAPTACJI

AUTOR

mgr inż. Katarzyna Słupczewska

upr.nr MA/082/04

W.M. WYKONAWCA

Sp. z o.o.

M74b