


EGZEMPLARZ POKAZOWY

2,5	dachówka ceramiczna
4,0	łaty drewniane
4,0	kontyrlazy drewniane
	widrozłazacja
20,0	wetna mineralna/krowkie
5,0	ruszł/wetna mineralna
	folia polietylenowa
2x1,25	2x plyta gipsowo-kartonowa

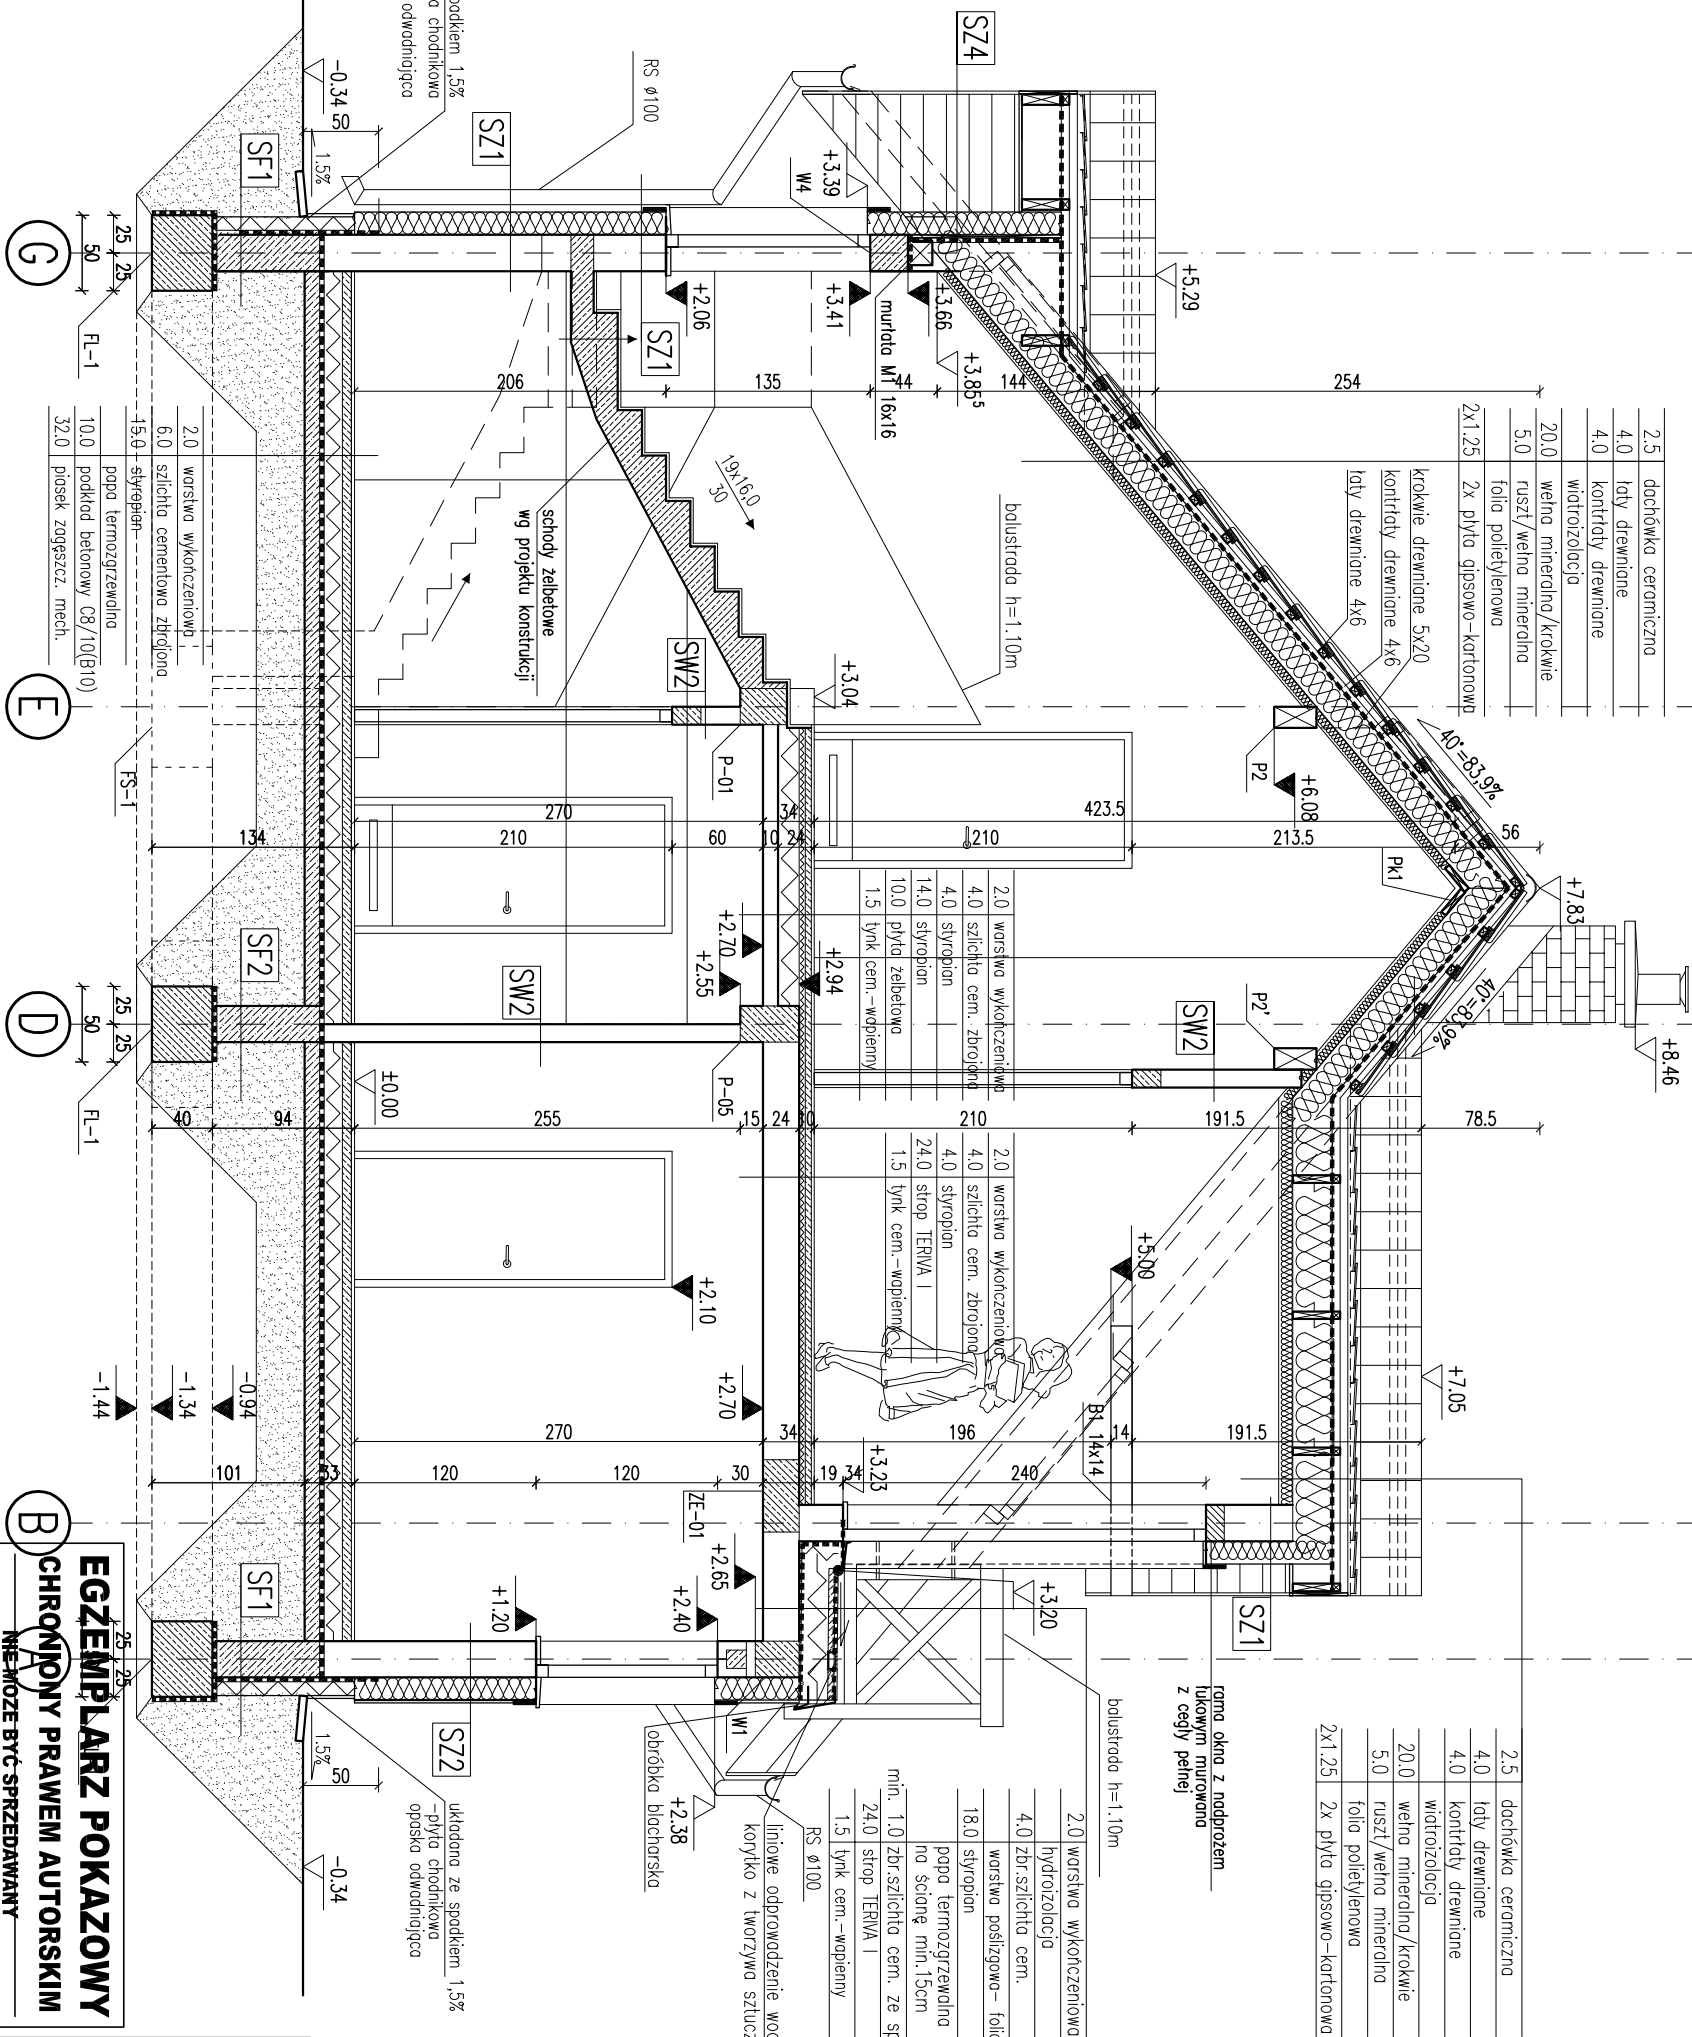

2.5	dociońwka ceramiczna
4.0	lity drewniane
4.0	kontraly drewniane
	widroziołocja
20.0	welno mineralna/krokwie
5.0	ruszł/welno mineralna
	folia polietylenowa
2x1.25	2x płytka gipsowo-kartonowa

RODZAJE ŚCIAN	
SF1	zamiknięcie wykusała nad klatkę schodową
1.5 tynk cementowo-wapienny	wełnoizolacja
24.0 bloczki betonowe	2.0 płyta OSB na drewn. ruszcie
tynk cementowy	15.0 styropian
popo termozgrzewalno	0.5 tynk mineralny na siatce
12.0 styropian	SW1
zaprawa klejowa na siatce	1.5 tynk cementowo-wapienny
2.0 płytki klinkier. od poziomu	24.0 bloczki z betonem komórkowego
SF2	1.5 tynk cementowo-wapienny
24.0 bloczki betonowe	SW2
SZ1	1.5 tynk cementowo-wapienny
1.5 tynk cementowo-wapienny	12.0 bloczki z betonem komórkowego
24.0 bloczki z betonem komórkowego	1.5 tynk cementowo-wapienny
15.0 styropian	SW3
0.5 tynk mineralny na siatce	1.5 tynk cementowo-wapienny
SZ2	24.0 bloczki z betonem komórkowego
1.5 tynk cementowo-wapienny	5.0 wełna mineralna
24.0 bloczki z betonem komórkowego	1.5 tynk cementowo-wapienny
15.0 styropian	
zaprawa klejowa na siatce	
2.0 płytka klinkerowa	
SZ3	
ŚCIANY ŁUKARNY	
2.5 płyta gipsowo-kartonowa	
parozizolacja	
3.5/3 ruszt pod płyty g-k /	
wełna mineralna gr. 3 cm	
12.0 wełna min. między elementami konstrukcyjnymi ściany	
wełnoizolacja	
2.0 sklejka wodoodporna	
4.0 styropian	
1.5/0.5 tynk mineralny na siatce	

SW3	
1.5	tynk cementowo-wapienny
24.0	blocki z betonu komórkowego
5.0	wetna mineralna
1.5	tynk cementowo-wapienny

EGZEMPLARZ POKAZOWY
CHRONIONY PRAWEM AUTORSKIM
NIE MOŻE BYĆ SPRZEDAWANY

Powiatem i kopalniami bez zaopiekania zabronione
Ustawa z dn: 4 lutego 1994r. (tjeden, DZ.U. z 2000r. Nr. 80 poz. 904)

Uwaga:
Winnajmniej jednemu z następujących warunków:
dostosowanie na budowie po wyborze producenta stielaki.

PRZEKRÓJ B-B		SKALA 1:50
DOM Muratora M74-Wschód słońca		BRAMA
OBJEKT	PROJEKTOWANY PRZEDSIĘWZIĘCIE BUDOWLANO-ROZBUDOWCZYNNY DOM WOLNO STANOWISKO	ARCH
ADRES BUDOWY		
AUTOR KONCEPCJI	mgr inż. arch. Katarzyna Szlachetkowska upr. nr MA/082/04	PIRMS
AUTOR PROJEKTU	mgr inż. arch. Katarzyna Szlachetkowska upr. nr MA/082/04	PIRMS
AUTOR ADAPTACJI		
WYMAGANIA	M.M. MURATOR PROJEKTOWANY	nr 75
PROJEKTOWANY	Sp. z o.o.	A7
		listopad 2009