



EGZEMPLARZ POKAZOWY

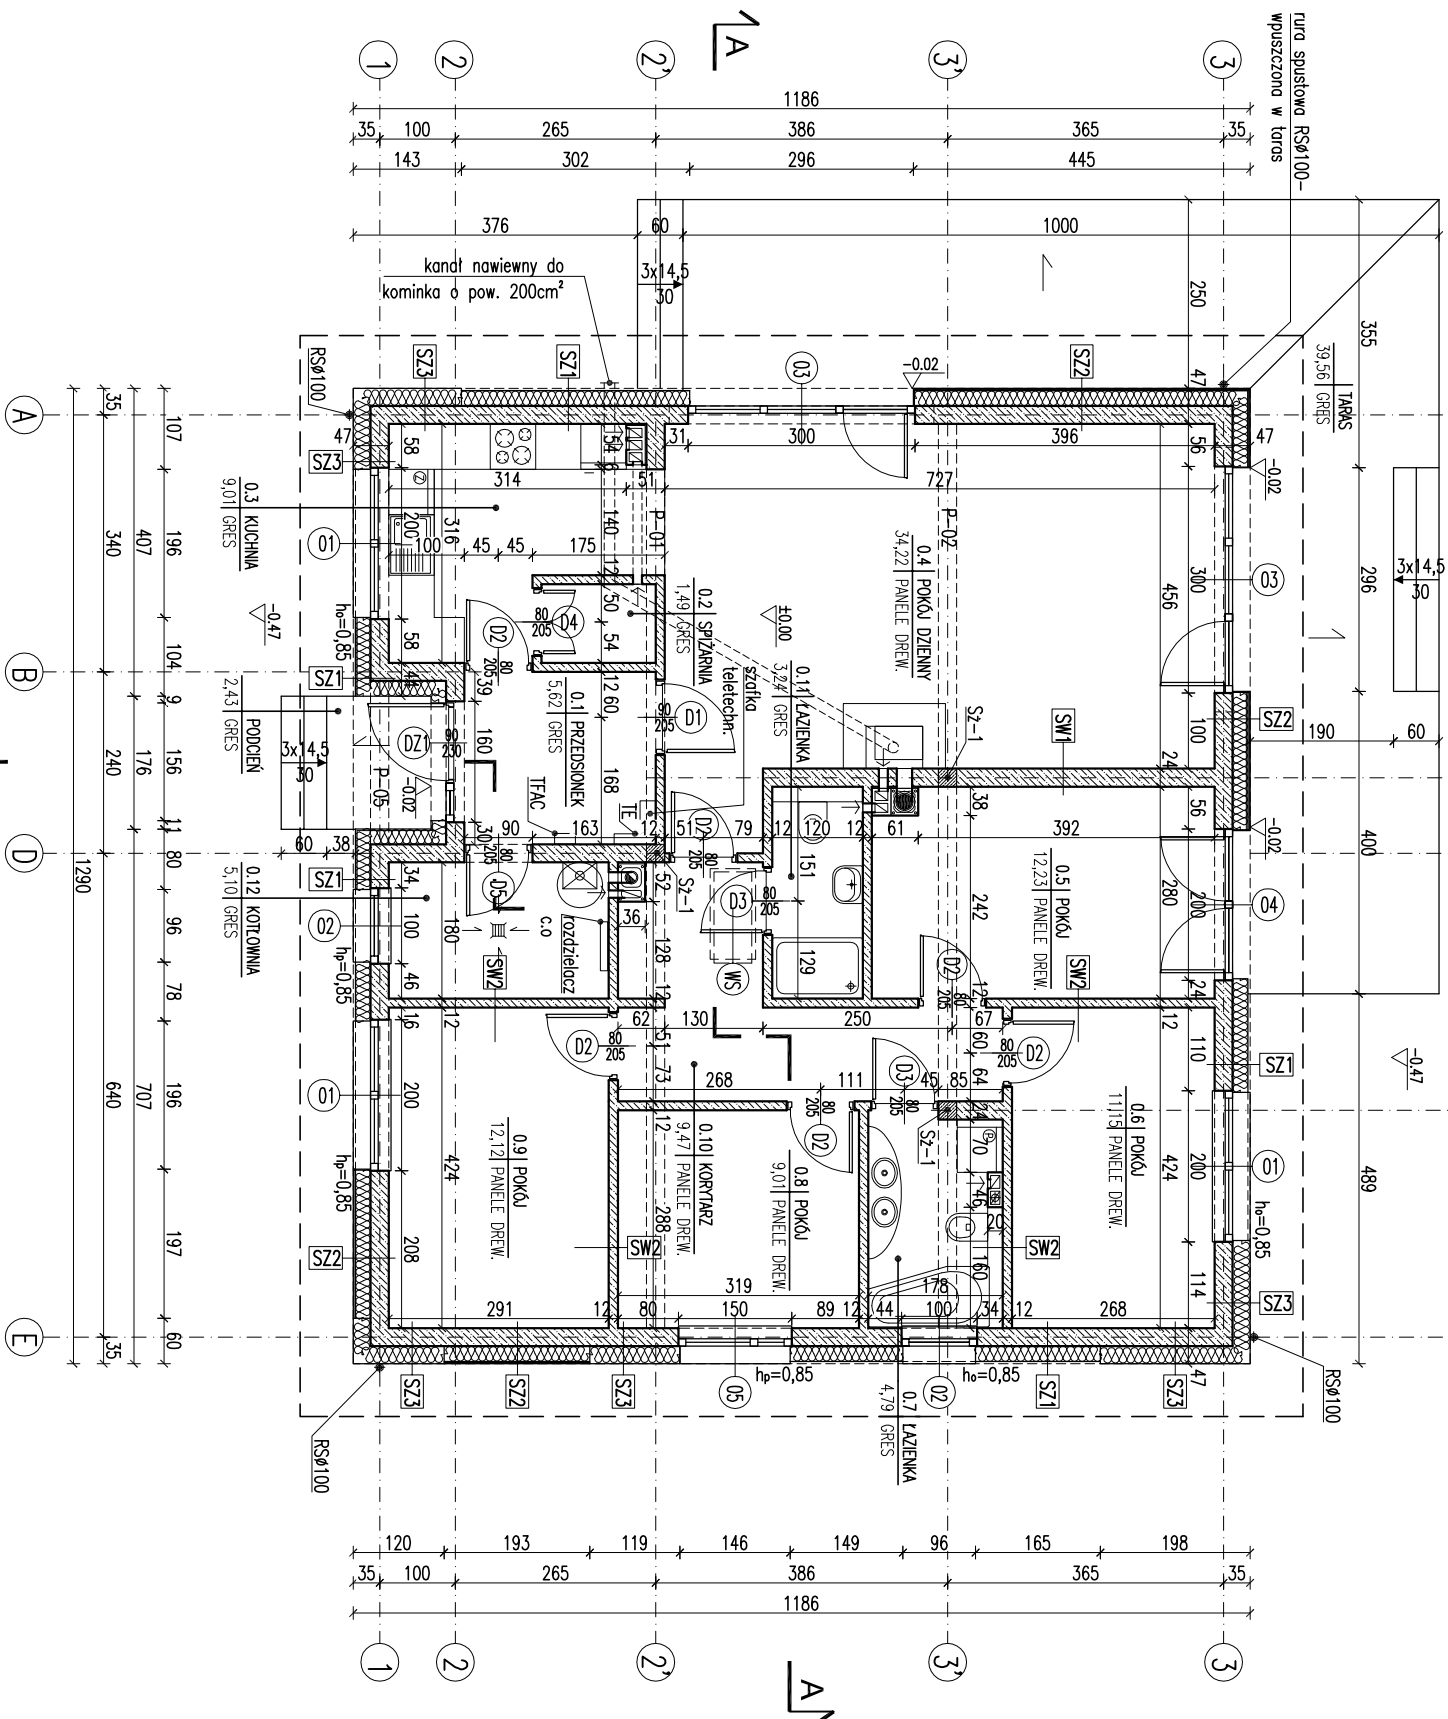


- Uwaga!
- Wszystkie otwory w świetle muru pod stolarkę okienną i drzwiową dostosować na budoie po wyborze producenta stolarki.
 - W miejscach projektowanego kominka wzmocnić posadzkę.
 - Przedkładając przed konikiem wykonać z materiału niepalnego o szerokości co najmniej 30cm, sięgający poza krawędzie drzwiшек po 30 cm. W przypadku paleniska otwartego pas posadzki niepalnej powinien wynosić co najmniej 60cm.

RODZAJE ŚCIAN	
SF1	
24.0	blocczki betonowe
2 x	dysperbit
17.0	styropian
	Zaprawa klejowa na siłce
0.5	tylnk mozaikowy pow. poz. terenu
SF2	
24.0	blocczki betonowe
SZ1	
1.5	tylnk cementowo-wapienny
24.0	blocczki z betonu komórkowego
20.0	styropian
0.5	tylnk mineralny
SZ2	
1.5	tylnk cementowo-wapienny
24.0	blocczki z betonu komórkowego
20.0	styropian/ruszt
0.5	zaprawa klejowa na siłce
2.0	szczelnie wentylacyjno/ruszt
1.0	laminat drewnopodobny


SZ3	
1.5	tylnk cementowo-wapienny
24.0	blocczki z betonu komórkowego
23.0	styropian
0.5	tylnk mineralny
SW1	
1.5	tylnk cementowo-wapienny
24.0	blocczki z betonu komórkowego
1.5	tylnk cementowo-wapienny
SW2	
1.5	tylnk cementowo-wapienny
12.0	blocczki z betonu komórkowego
1.5	tylnk cementowo-wapienny

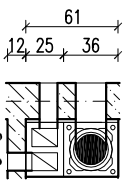


- 1 - p-dzienny parter
- 2 - p-dzienny parter
- 3 - łazienka parter

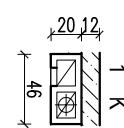

- 1 - łazienka parter
- K - pion kanalizacyjny

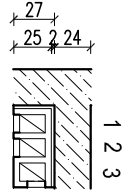

- 1 - kuchnia parter
- 2 - kuchnia parter
- 3 - spiżarnia parter

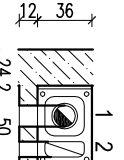

- 1 - kotłownia parter
- 2 - kotłownia parter

- kanał powietrzno - spaliniowy Ø140,
- kanał dymowy Ø200,
- kanał wentylacyjny o pow. 200 cm²

RZUT PARTERU 1:100

EGZEMPLARZ POKAZOWY
CHRONIONY PRAWEM AUTORSKIM
NIE MOŻE BYĆ SPRZEDAWANY
ORAZ STANOWIĆ LEGALNEJ PODSTAWY
POZWOLENIA NA BUDOWE I INNYCH DECYZJI
Powielanie i kopiowanie bez zezwolenia zabronione
Ustawa z dn. 4 lutego 1994r. (t.jedn. Dz.U. z 2000r. Nr.80 poz.314)
Pieczęćka znajduje się na wszystkich stronach dokumentacji

PROJEKT MURATOR WSPARCIE SŁOŃCE –WARIANT 1	SKALA	1:100
OBIEKT	BUDYNEK JEDNOSTANOWY WOLNOSTOJĄCY	
ADRES		
BUDOWY		
AUTOR	mgr inż. arch. Katarzyna Piechacz	PROJEKT
PROJEKTU	upr.nr MA/082/04	PROJEKT
AUTOR	ADAPTACJI	PROJEKT
WYM. MURATOR PROJEKT	ARCH.	PROJEKT
Sp. z o.o.		