


EGZEMPLARZ POKAZOWY

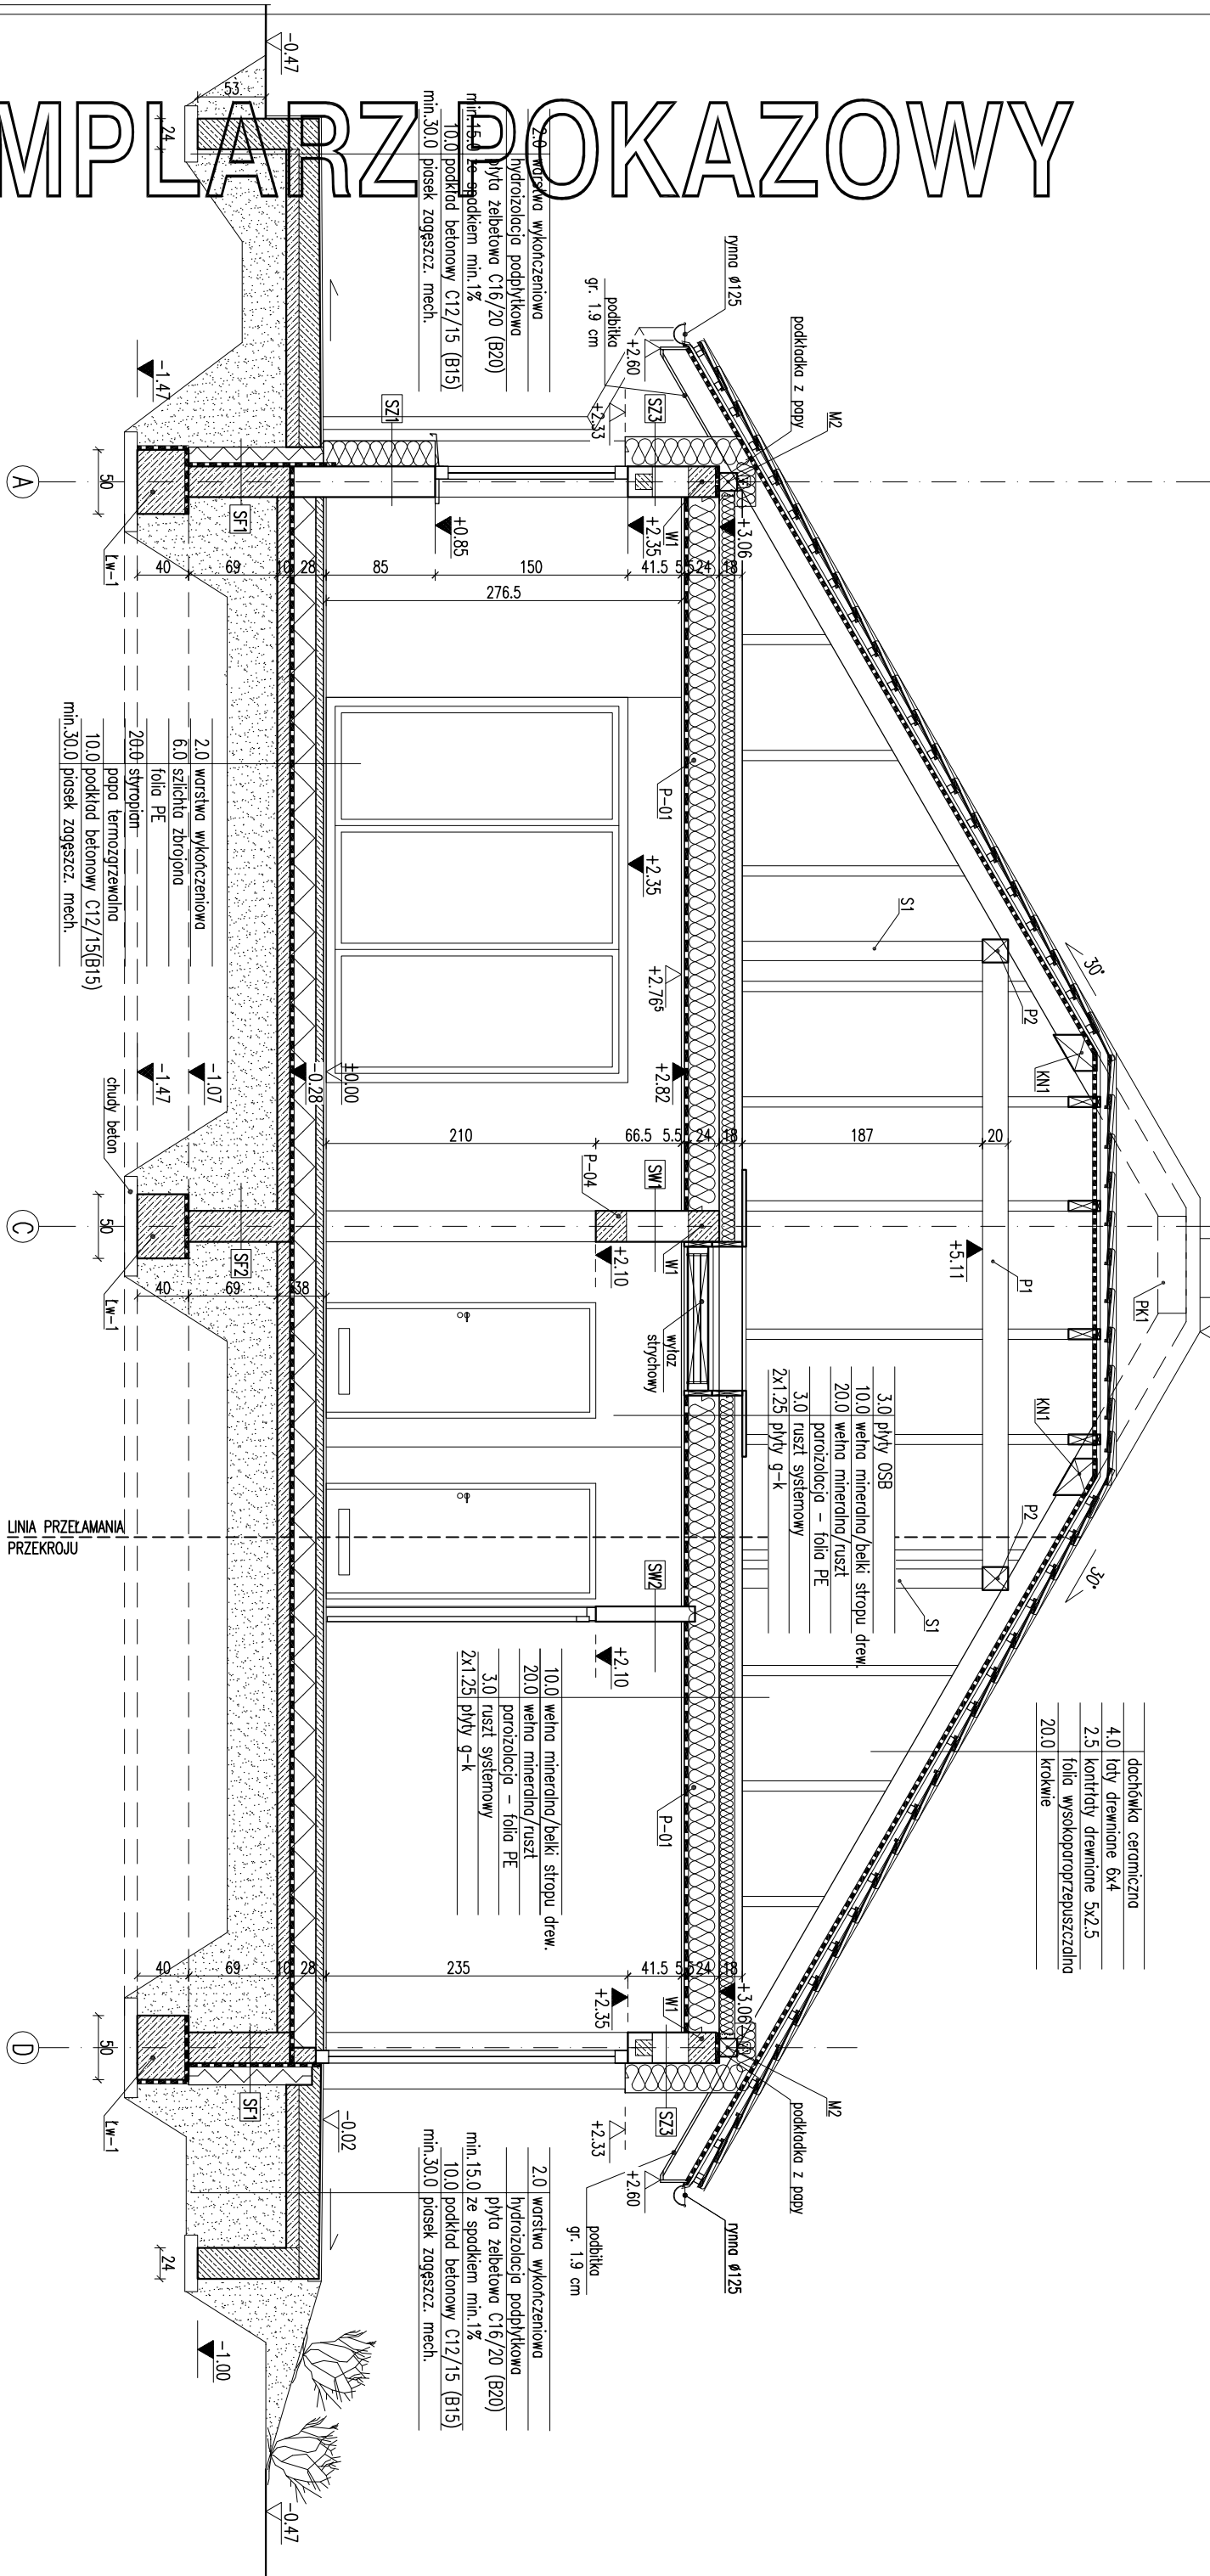

dachówka ceramiczna
4.0 łaty drewniane 6x4
2.5 kontrłaty drewniane 5x2.5
folia wysokoparoprzepuszczalna
20.0 krokwie

3.0 płyty OSB
10.0 wełna mineralna/belki stropu drew.
20.0 wełna mineralna/ruszt
parozizolacja – folia PE
3.0 ruszt systemowy
2x1.25 płyty g-k

10.0 wełna mineralna/belki stropu drew.
20.0 wełna mineralna/ruszt
parozizolacja – folia PE
3.0 ruszt systemowy
2x1.25 płyty g-k

2.0 warstwa wykończeniowa
hydroizolacja podbitkowa
płyta żelbetowa C16/20 (B20)
min. 15.0 ze spodem min. 1%
10.0 podkład betonowy C12/15 (B15)
min. 30.0 piasek zagęszcz. mech.

podbitka
gr. 1.9 cm

+2.33

+2.60

gr. 1.9 cm

podbitka

+2.33

+2.60

gr. 1.9 cm

podbitka

+2.33