



EGZEMPLARZ POKAZOWY

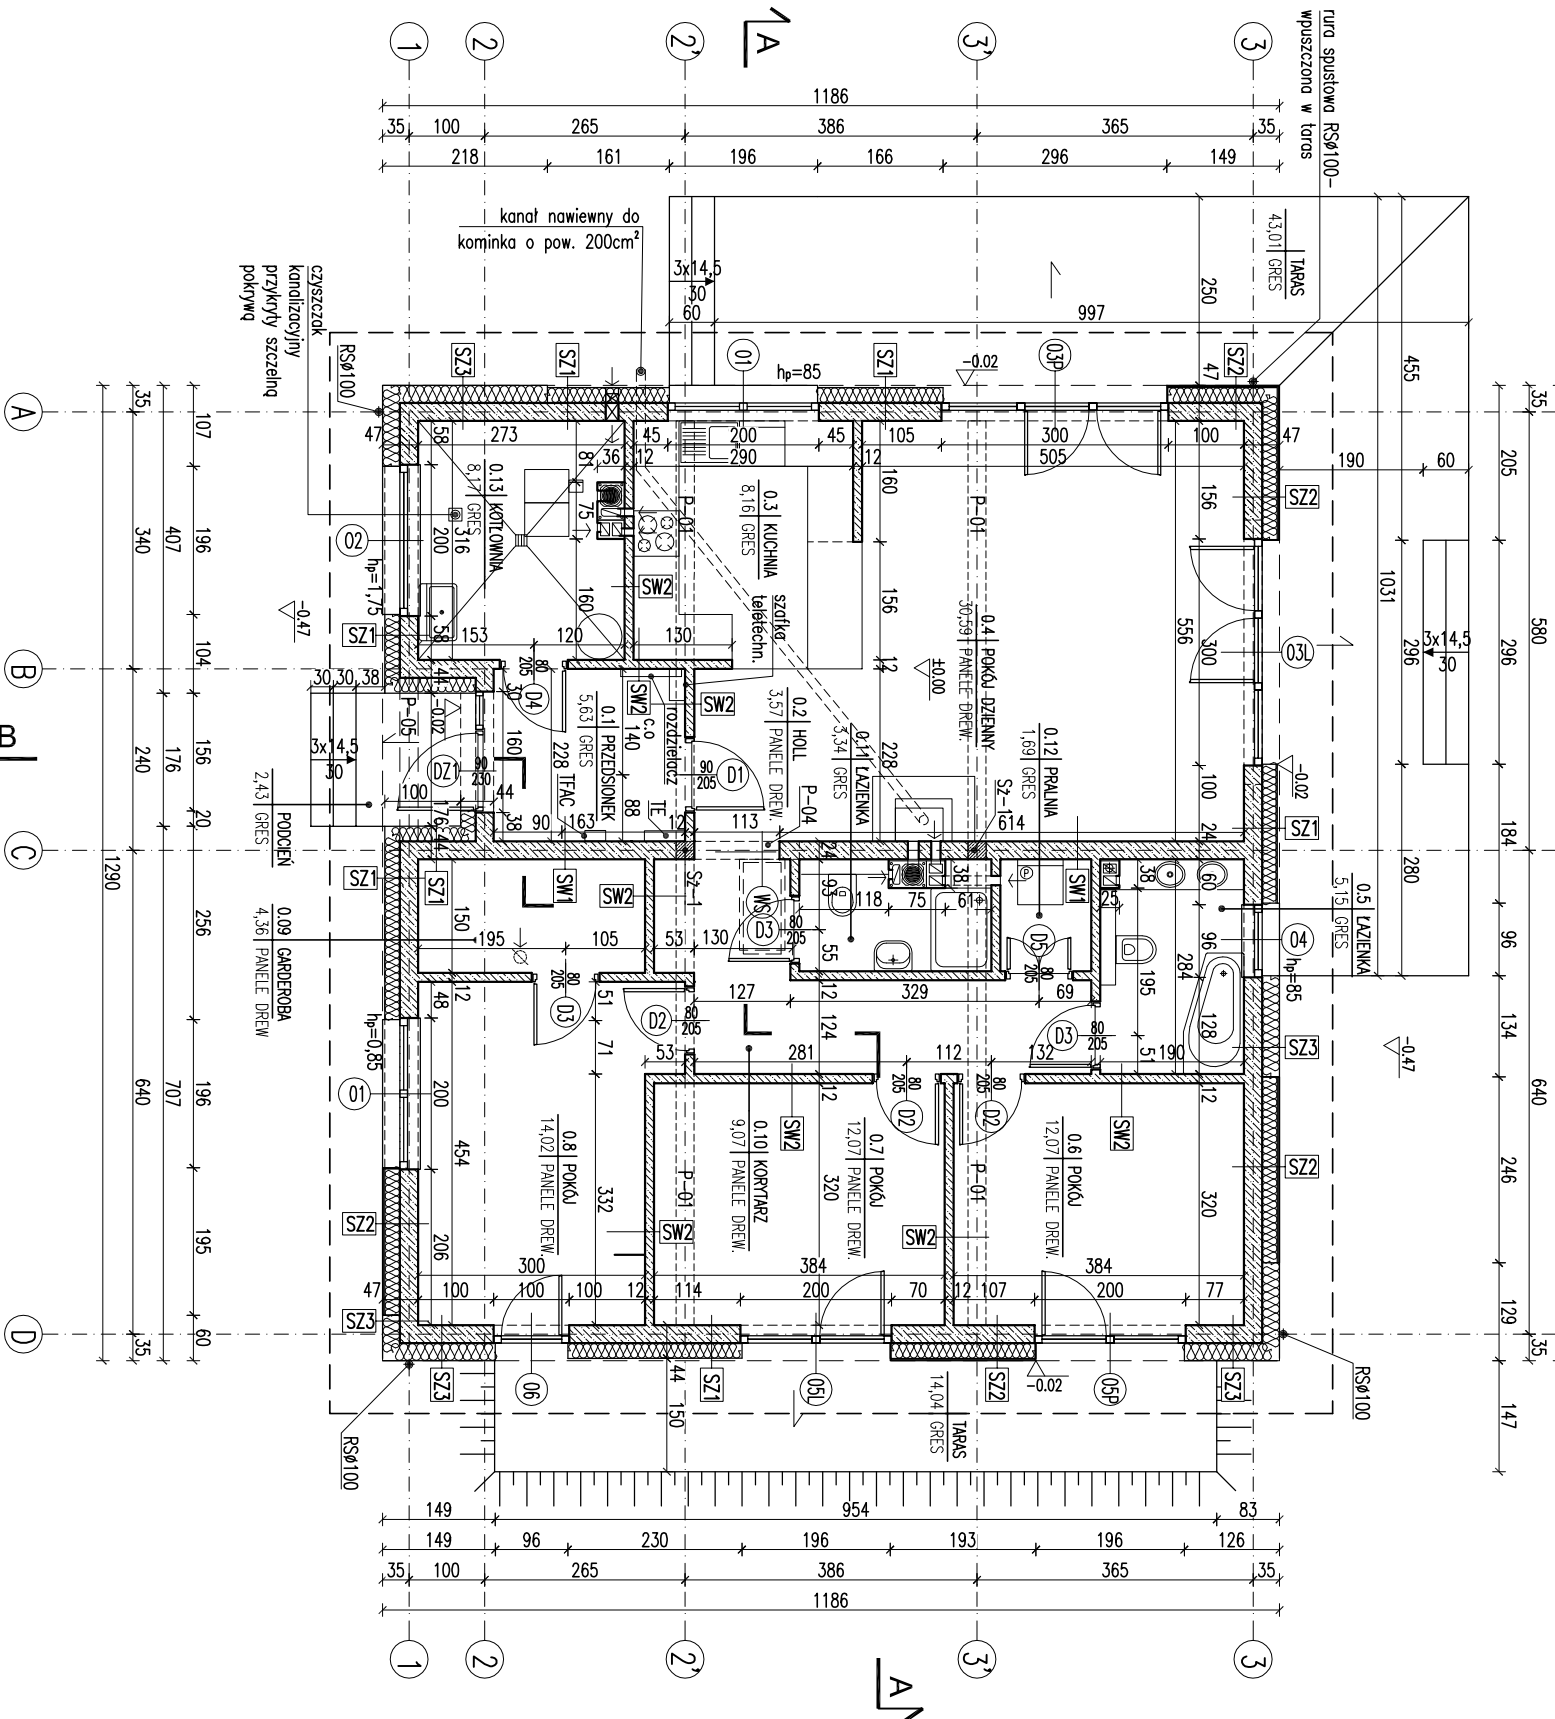


- Uwaga!
- Wszystkie otwory w świetle muru pod stolarkę okienną i drzwiową dostosować na budovala po wyborze producenta stolarki.
 - W miejscach projektowanego kominka i pieca na paliwo stałe wzmocnić posadzkę.
 - Posadzkę przed konikami wykonać z materiału niepalnego o szerokości co najmniej 30cm, sięgający poza krawędzie drzwiшек po 30 cm. W przypadku paleniska otwartego pas posadzki niepalnej powinien wynosić co najmniej 60cm.

RODZAJE ŚCIAN	
SF1	
24.0	blocki betonowe
2 x	dysperbit
15.0	styropian
	zaprawa klejowa na siłce
2.0	plytki klinkierowe od poszerzenia
SF2	
24.0	blocki betonowe
SZ1	
1.5	tylnk cementowo-wapienny
24.0	blocki z betonu komorkowego
20.0	styropian
0.5	tylnk mineralny
SZ2	
1.5	tylnk cementowo-wapienny
24.0	blocki z betonu komorkowego
20.0	styropian
0.5	tylnk mineralny
SZ3	
1.5	tylnk cementowo-wapienny
24.0	blocki z betonu komorkowego
20.0	styropian
0.5	tylnk mineralny
SW1	
1.5	tylnk cementowo-wapienny
24.0	blocki z betonu komorkowego
1.5	tylnk cementowo-wapienny
SW2	
1.5	tylnk cementowo-wapienny
24.0	blocki z betonu komorkowego
1.5	tylnk cementowo-wapienny

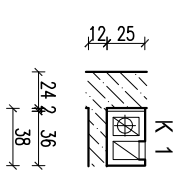

1 - lazienka parter
K - pion kanalizacyjny

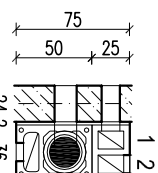

- 1 - kotłownia parter
2 - kuchnia parter
3 - kuchnia parter
4 - kotłownia parter
- 1 - p.dzienny parter
2 - pralnia parter
3 - p.dzienny parter
4 - lazienka parter

- kanał dymowy Ø200,
- kanał wentylacyjny o pow. 200 cm²

RZUT PARTERU
1:100

EGZEMPLARZ POKAZOWY CHRONIONY PRAWEM AUTORSKIM	
NIE MOŻE BYĆ SPRZEDAWANY	
ORAZ STANOWIĆ LEGALNEJ PODSTAWY POZWOLENIA NA BUDOWE I INNYCH DECYZJI	
Powielanie i kopiowanie bez zezwolenia zabronione Ustawa z dn. 4 lutego 1994r. (t.jedn. Dz.U. z 2000r. Nr.80 poz.314)	
Pieczęć znajduje się na wszystkich stronach dokumentacji	

PROJEKT MURATOR WSPARCIE SŁOŃCE – WARIANT II	SKALA
OBIEKT	1:100
BUDYNEK JEDNOSTANOWY WOLNOSTOJĄCY	
ADRES	
BUDOWY	
AUTOR	mgr inż. arch. Katarzyna Krawiec
PROJEKTU	upr.nr WA/082/04
AUTOR	
ADAPTACJI	
PROJEKT	ARCH.
PROJEKT	Sp. z o.o.