


EGZEMPLARZ POKAZOWY

dachówka ceramiczna
4.0 łaty drewniane 6x4
2.5 kontrłaty drewniane 5x2.5
folia wysokoparoprzepuszczalna
20.0 krokwie

3.0 płyty OSB
10.0 wełna mineralna/bekki stropu drew.
20.0 wełna mineralna/ruszt
paroizolacja – folia PE
3.0 ruszt systemowy
2x1.25 płyty g-k

10.0 wełna mineralna/bekki stropu drew.
20.0 wełna mineralna/ruszt
paroizolacja – folia PE
3.0 ruszt systemowy
2x1.25 płyty g-k

2.0 warstwa wykończeniowa
hydroizolacja podbitkowa
płyta żelbetowa C16/20 (B20)
min. 15.0 ze spodem min. 1%
10.0 podkład betonowy C12/15 (B15)
min. 30.0 piasek zagęszcz. mech.

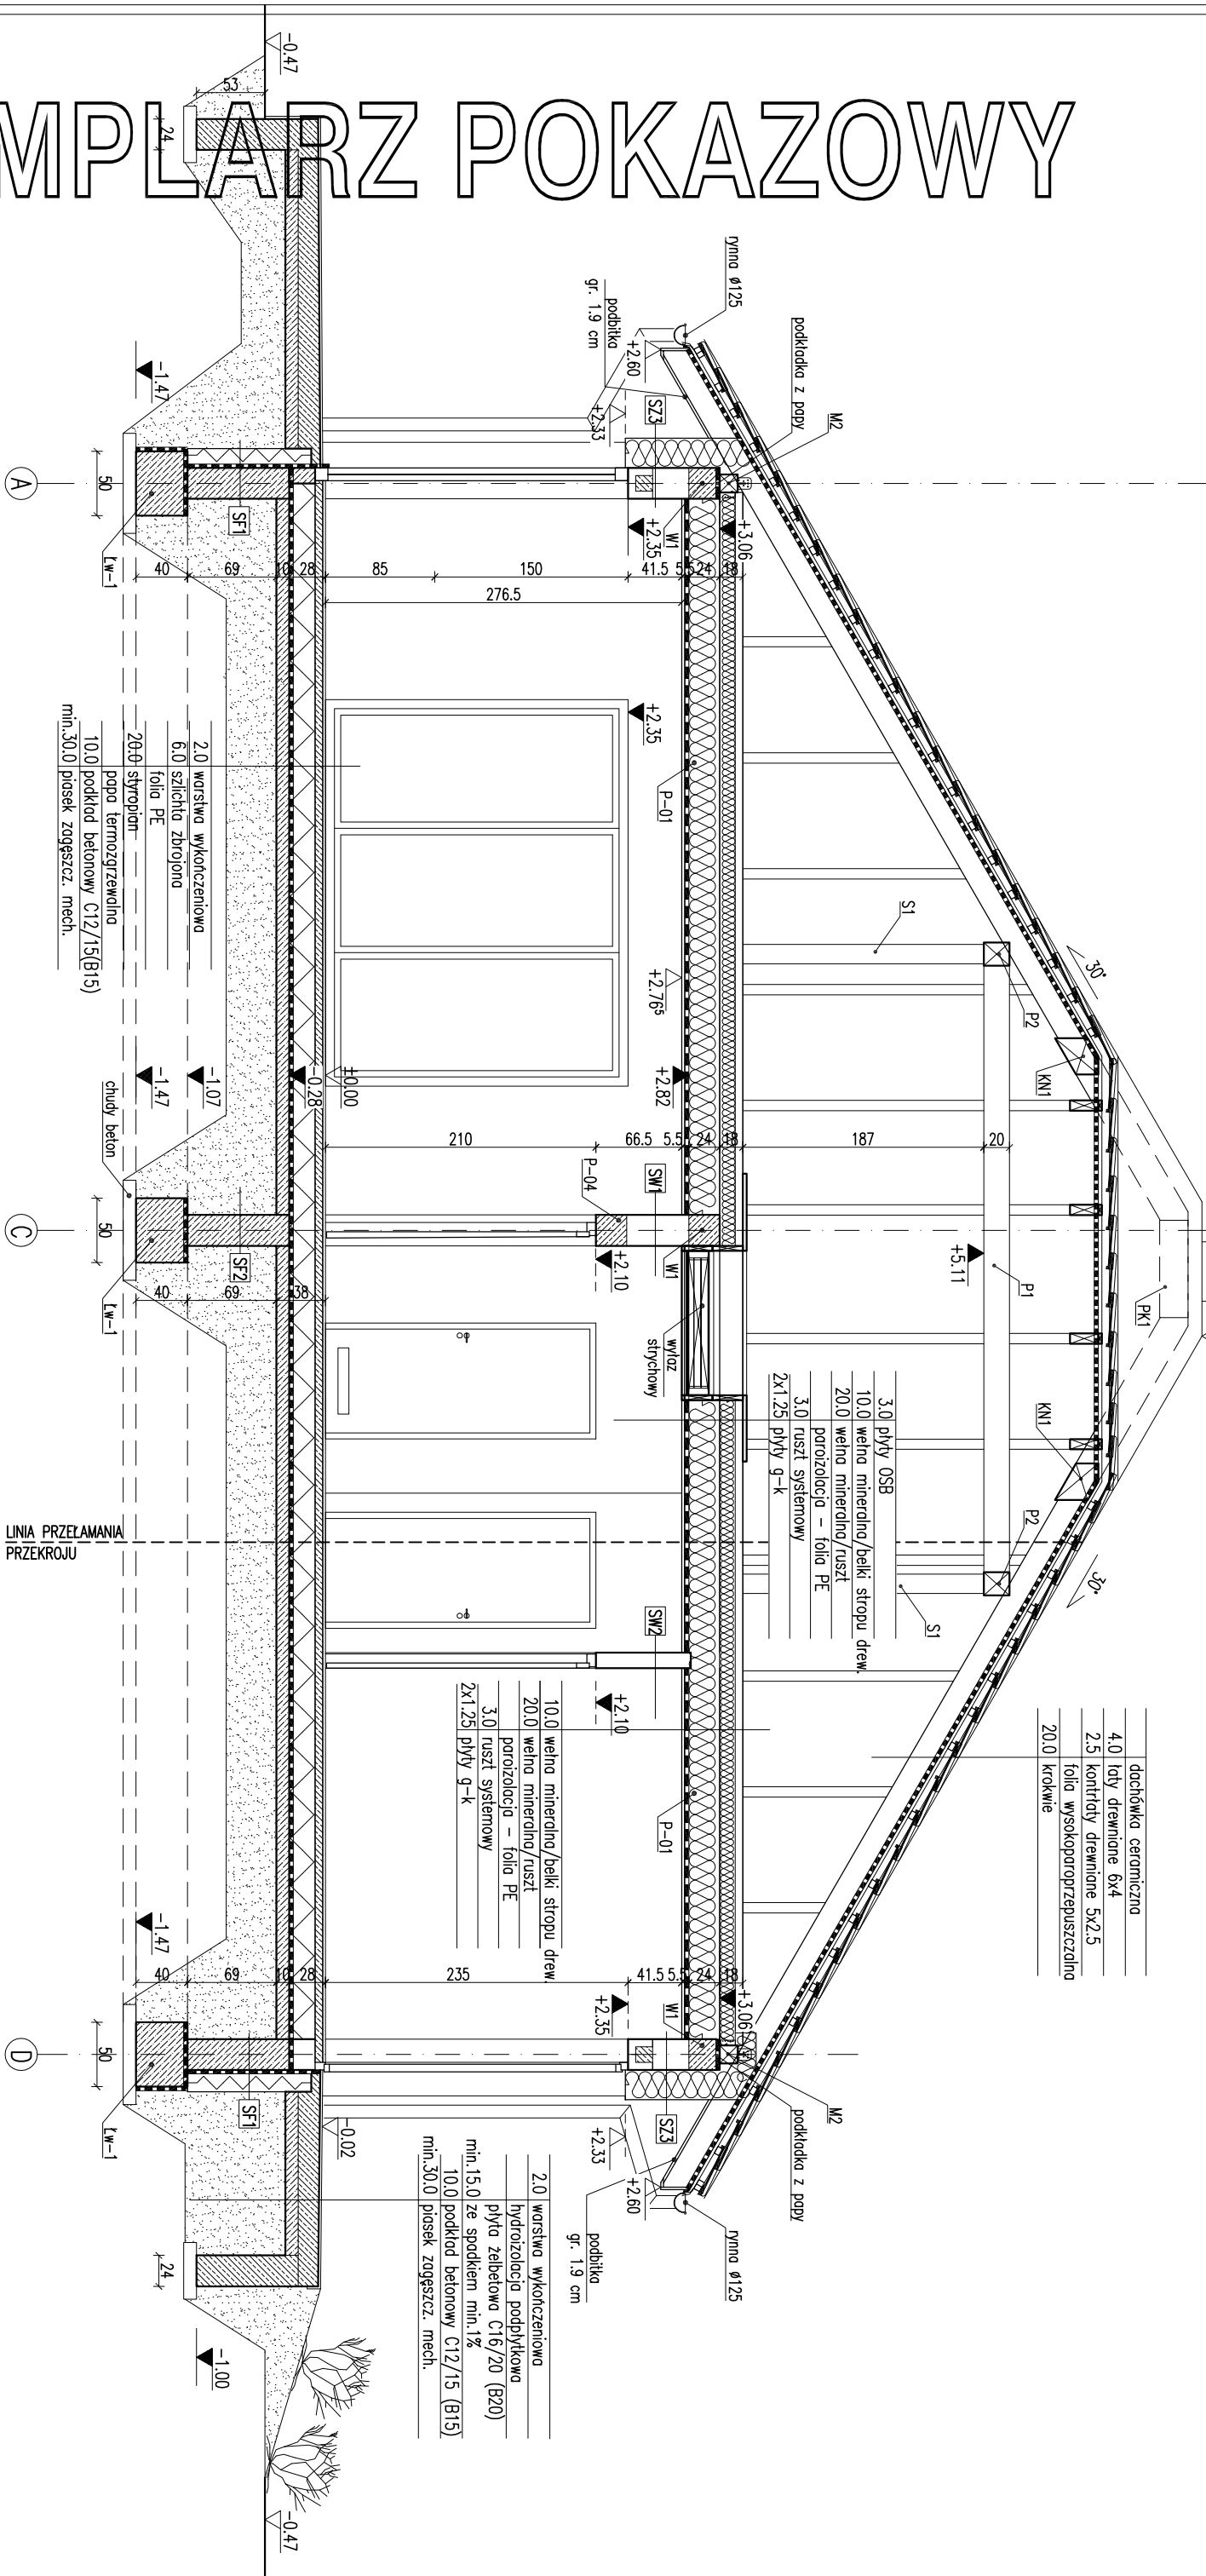

- Uwagi:
- Wymiary otworów w świetle muru pod stolarkę okienną i drzwiową dostosować na budowie po wyborze producenta stolarki.
 - Koniny w strefie nieogrzewanej budynku oraz ponad połacią dachu, izolować termicznie np. warstwą wełny mineralnej gr. 5 cm.

EGZEMPLARZ POKAZOWY CHRONIONY PRAWEM AUTORSKIM

NIE MOŻE BYĆ SPRZEDAWANY
ORAZ STANOWIĆ LEGALNEJ PODSTAWY
POZWOLENIA NA BUDOWE I INNYCH DECYZJI

Powielanie i kopiowanie bez zezwolenia zabronione
Ustawa z dn. 4 lutego 1994r. (t.jedn. Dz.U. z 2000r. Nr.80 poz.904
Przeznaczenie znajduje się na wszystkich stronach dokumentacji

PRZESZKOCZ A-A

1:50

PROJEKT MURATOR WSKAZUJE SŁOŃCE – WARIANT 1	
OBIEKT	BUDYNEK SŁOŃCE – WARIANT 1
ADRES	BUDYNEK SŁOŃCE – WARIANT 1
AUTOR	mgr inż. arch. Katarzyna Słonek
PROJEKTU	upr.nr MA/082/19
AUTOR	ADAPTACJI
WZAM	M.M. MURATOR PROJEKT
PROJEKT	Sp. z o.o.
ARCH.	ARCH.
A4	A4

RODZAJE ŚCIAN

SF1	24.0	błocki betonowe
SF2	24.0	błocki betonowe
SZ2	1.5	łynk cementowo-wapienny
SZ3	24.0	błocki z betonu komórkowego
SZ4	20.0	styropian/ruszt
SZ5	0.5	zaprawa klejowa na siłce
SZ6	2.0	szczelino wentylacyjno/ruszt
SZ7	1.0	laminat drewnopodobny

SW1	1.5	łynk cementowo-wapienny
SW2	24.0	błocki z betonu komórkowego
SW3	1.5	łynk cementowo-wapienny
SW4	24.0	błocki z betonu komórkowego
SW3	12.0	błocki z betonu komórkowego
SW4	1.5	łynk cementowo-wapienny