


EGZEMPLARZ POKAZOWY

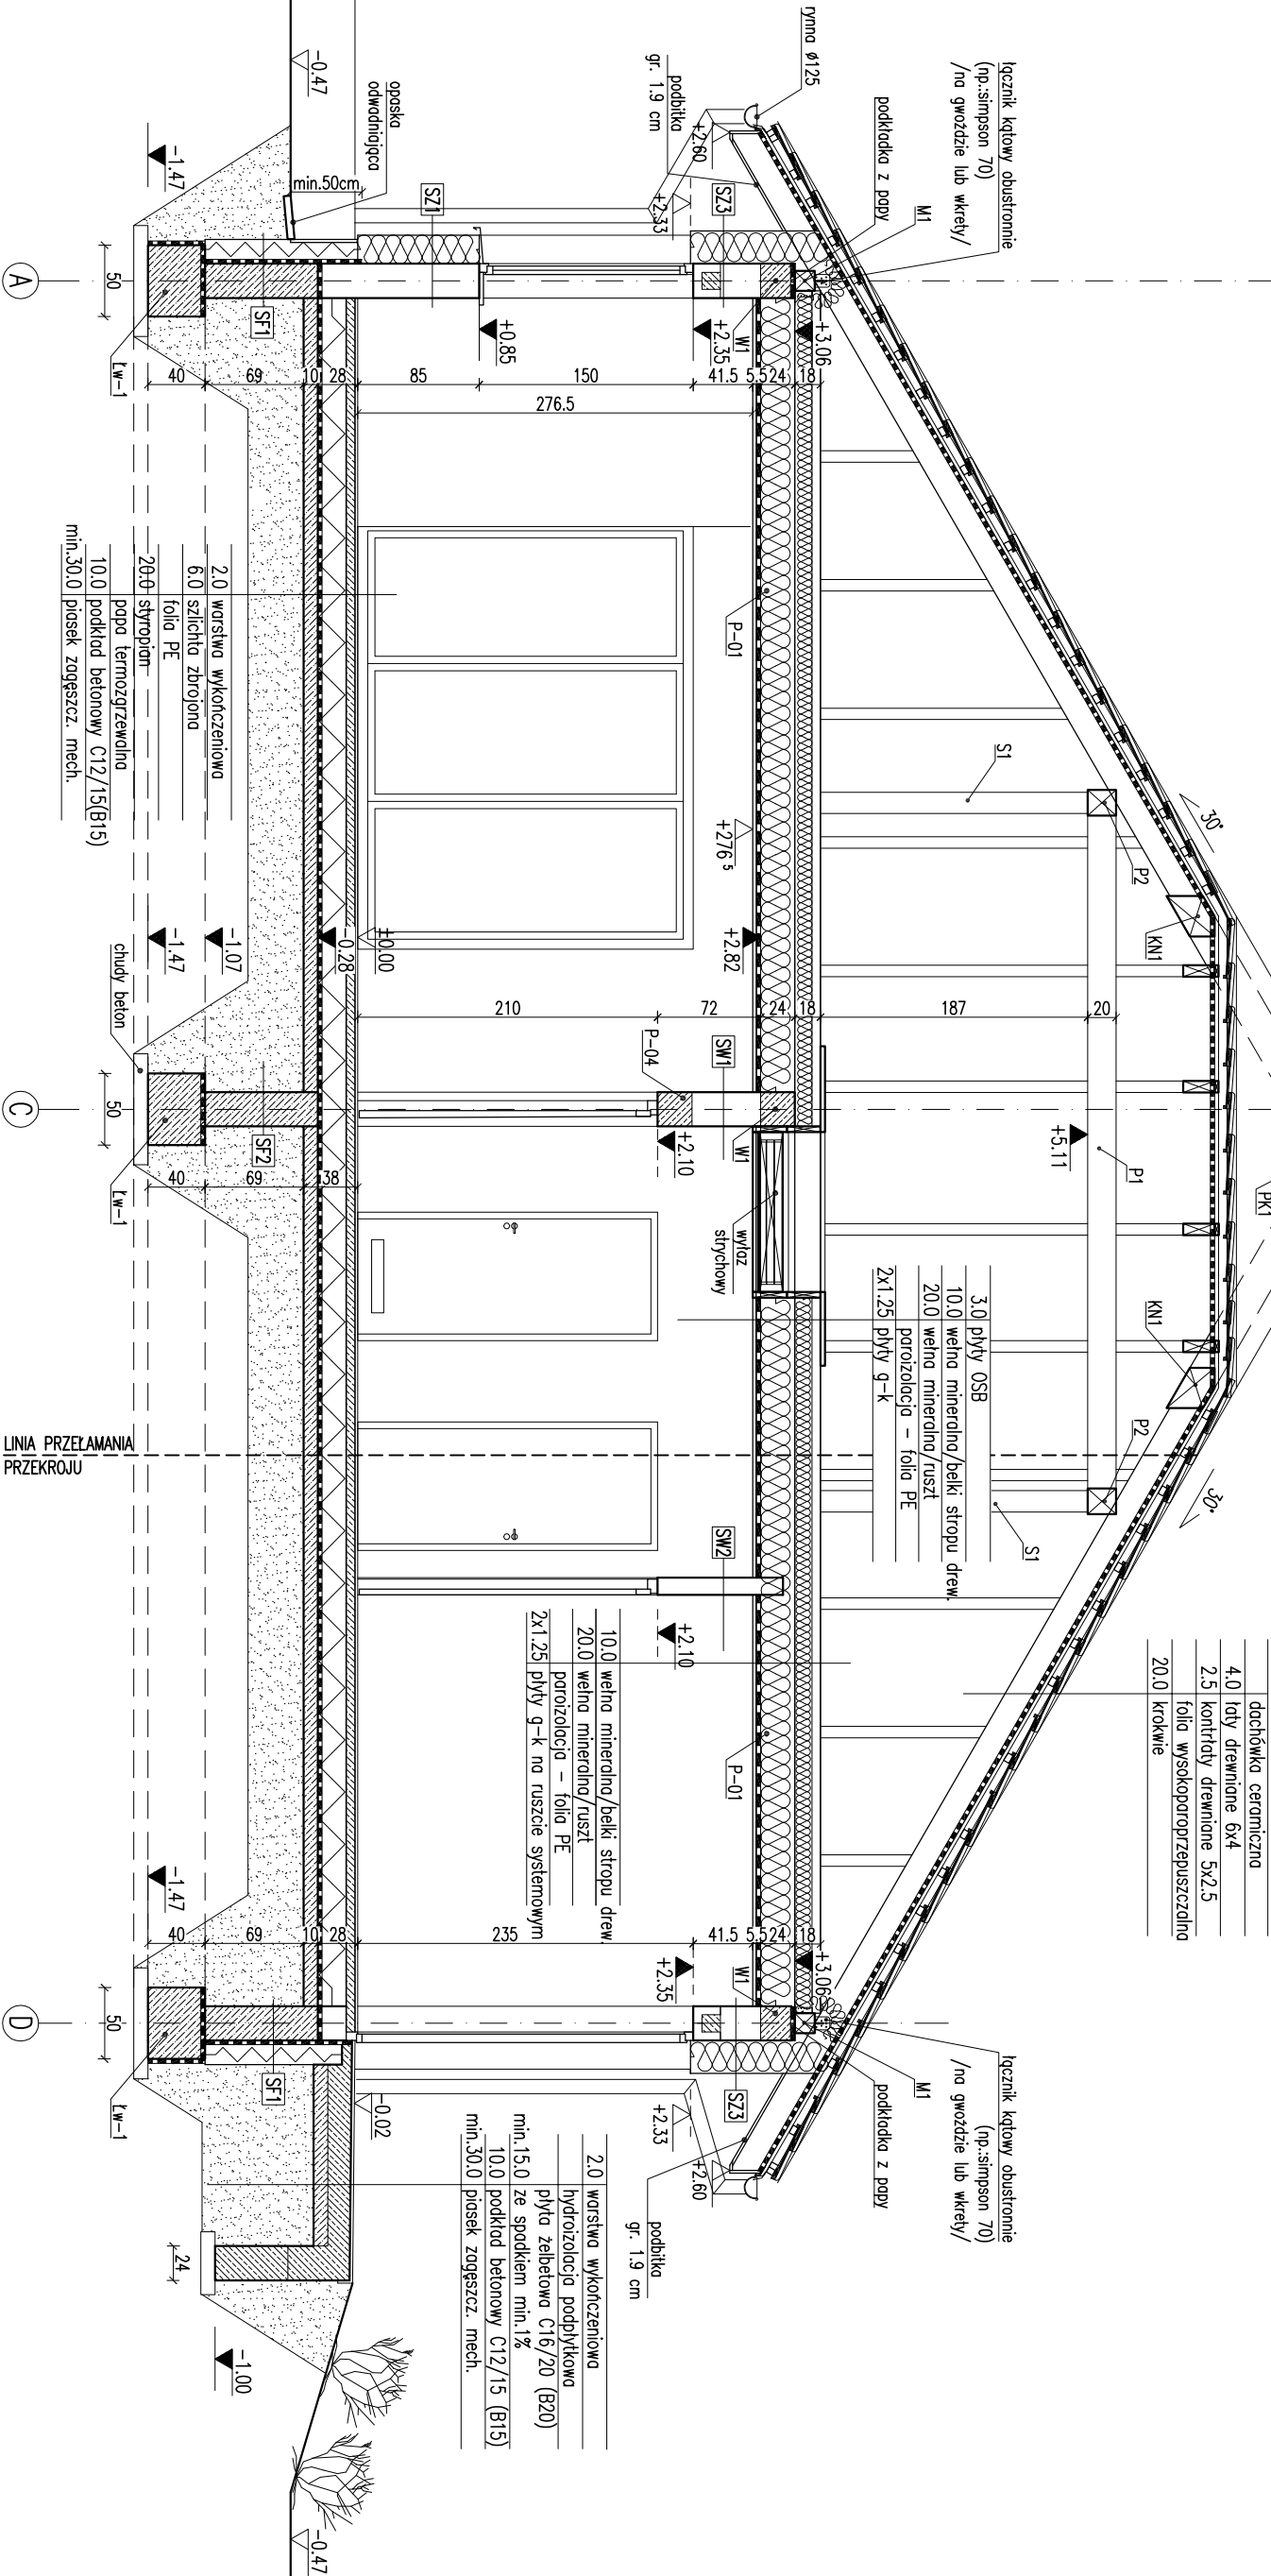

dachówka ceramiczna
4.0 łąty drewniane 6x4
2.5 kontrłaty drewniane 5x2.5
folia wysokoproporzeczająca
20.0 krokwie

3.0 płyty OSB
10.0 wełna mineralna/belki stropu drew.
20.0 wełna mineralna/ruszt
parozizolacja – folia PE
2x1.25 płyty g-k

10.0 warstwa wykończeniowa
hydroizolacja podbitkowa
piłyta żelbetowa C16/20 (B20)
min.15.0 ze spodem min.1%
10.0 podkład betonowy C12/15 (B15)
min.30.0 piasek zagęszcz. mech.

RODZAJE ŚCIAN

SF1	24.0 bloczki betonowe
	2 x dysperbit
15.0	styropian
	zapropra klejowa na siatce
2.0	płytki klinkierowe od pos.terenu

SZ2	1.5 tynk cementowo-wapienny
	24.0 bloczki z betonu komórkowego
20.0	styropian
0.5	zapropra klejowa na siatce
2.0	panele imitujące drewno

SW1	1.5 tynk cementowo-wapienny
	24.0 bloczki z betonu komórkowego
1.5	tynk cementowo-wapienny

SW2	1.5 tynk cementowo-wapienny
	12.0 bloczki z betonu komórkowego
1.5	tynk cementowo-wapienny

SW3	1.5 tynk cementowo-wapienny
	12.0 bloczki z betonu komórkowego
8.0	wełna mineralna
0.5	tynk mineralny na siatce

Uwagi:

- Wymiary otworów w świetle muru pod stoianę okienną i drzwiową dostosować na budowie po wyborze producenta stolarki.

EGZEMPLARZ POKAZOWY

CHRONIONY PRAWEM AUTORSKIM

NIE MOŻE BYĆ SPRZEDAWANY

ORAZ STANOWIĆ LEGALNEJ PODSTAWY POZWOLENIA NA BUDOWE I INNYCH DECYZJI

Powielanie i kopiowanie bez zezwolenia zabronione
Ustawa z dn 4 lutego 1994r. (t.jedn. Dz.U. z 2000r. Nr.80 poz.904

Przećiążka znajduje się na wszystkich stronach dokumentacji

PRZECIĄŻKA A-A

SKALA 1:50

BRANŻA

ARCH

DOM Murator M219 – Wspaniale słone

OBIEKT BUDOWA JEDNORODZINNY WOLNO STOJĄCY

ADRES

BUDOWY

AUTOR mgr inż. Katarzyna Słupczyńska

PROJEKTU upr. nr. 082/40

AUTOR

ADAPTACJI

W.M. MURATOR PROJEKT

Sp. z o.o.

PROJEKT

NR RYS

A5

M219 – 2017