


EGZEMPLARZ POKAZOWY

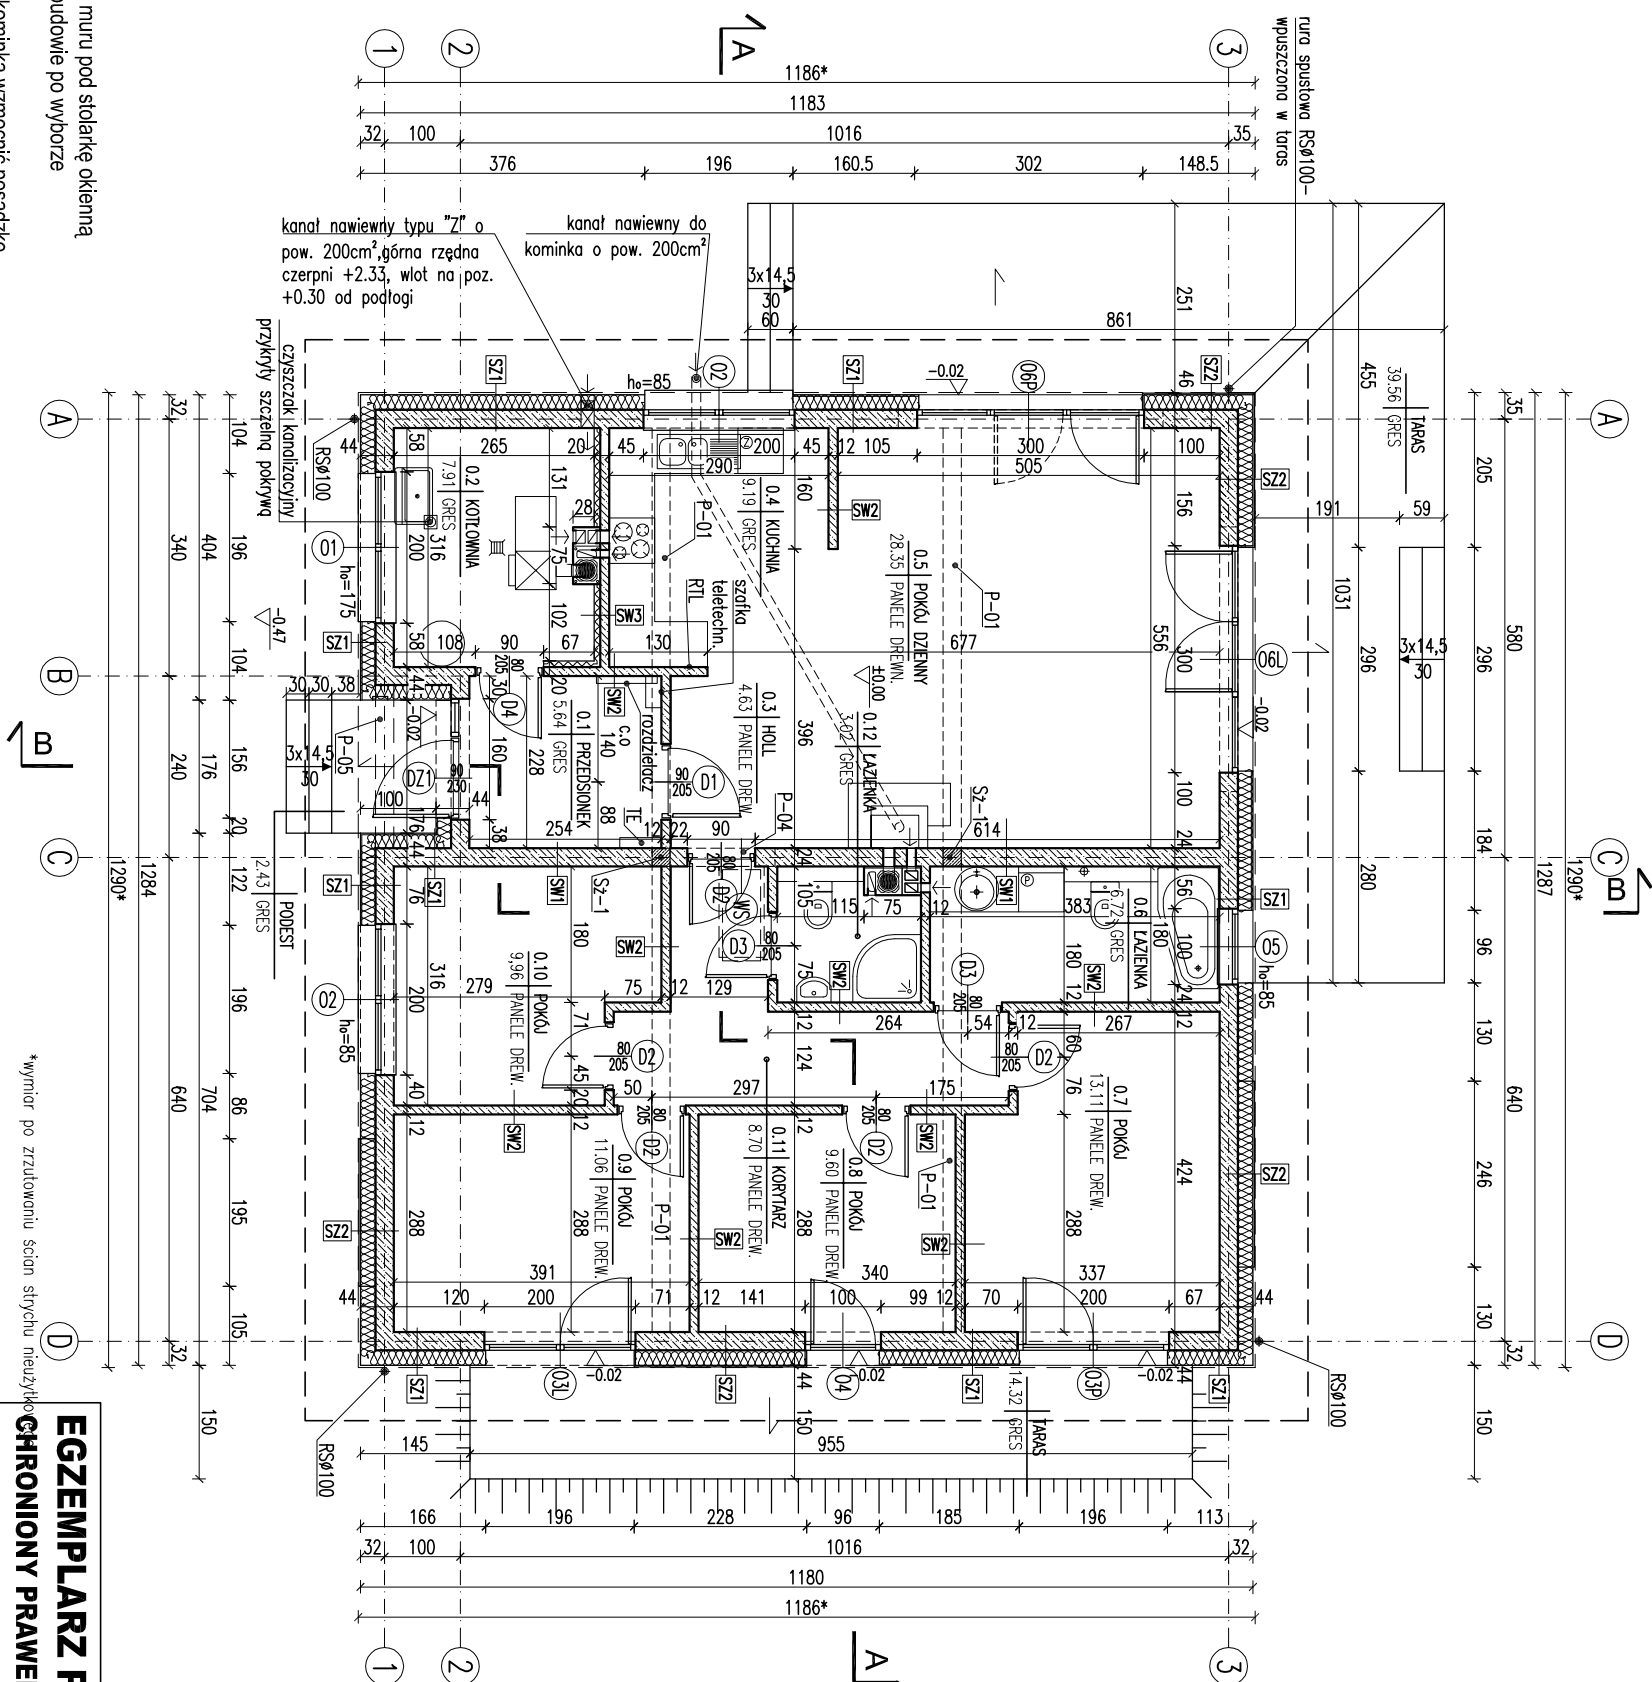

*wymiar po zrzućowaniu ścian strychu nieużyty

EGZEMPLARZ POKAZOWY

NIE MOŻE BYĆ SPRZEDAWANY

**ORAZ STANOWIĆ LEGALNEJ PODSTAWY
POZWOLENIA NA BUDOWE I INNYCH DECYZJI**

Powielanie i kopiowanie bez zezwolenia zabronione

wynosić co najmniej 60cm)

RODZAJE ŚCIAN	
SF1	24.0
	błoczi betonowe
	2 x dysperbit
	15.0 styropian
	zaprawa klejowa na siatce
	2.0 płytki klinkierowe od poz.1eteru
SF2	24.0
	błoczi betonowe
SZ1	1.5
	tynk cementowo-wapienny
	24.0 bloczki z betonu komórkowego
	20.0 styropian /boniowanie
	0.5 tynek mineralny
SZ2	1.5
	tynk cementowo-wapienny
	24.0 bloczki z betonu komórkowego
	20.0 styropian
	0.5 zaprawa klejowa na siatce
	2.0 panele imitujące drewno
SZ3	1.5
	tynk cementowo-wapienny
	24.0 bloczki z betonu komórkowego
	23.0 styropian
	0.5 tynek mineralny
SW1	1.5
	tynk cementowo-wapienny
	24.0 bloczki z betonu komórkowego
	1.5 tynek cementowo-wapienny
SW2	1.5
	tynk cementowo-wapienny
	12.0 bloczki z betonu komórkowego
	1.5 tynek cementowo-wapienny
SW3	1.5
	tynk cementowo-wapienny
	12.0 bloczki z betonu komórkowego
	8.0 wełna mineralna
	0.5 tynek mineralny na siatce

SKALA 1:100	ARCH.	DOM Murator 219 – Wspaniałe słonce	ADRES BUDOWY	AUTOR PROJEKTU	ADAPTACJI	WYM. INWENTARIZACJA PROJEKTU	Sp. z o.o.	MURATOR PROJEKT	nr 105	M219 – 201
STANOWISKO		BUDOWA JEDNORODZINNY WILSONOWSKI		mgr inż. arch. Katarzyna Kupeczanska upr. nr MA/082/07						