


EGZEMPLARZ POKAZOWY

2.5	wełna mineralna/krokwie
4.0	wełna mineralna/ruszt
5.0	folia polietylenowa
1.25	plyta gipsowo-włókninowa

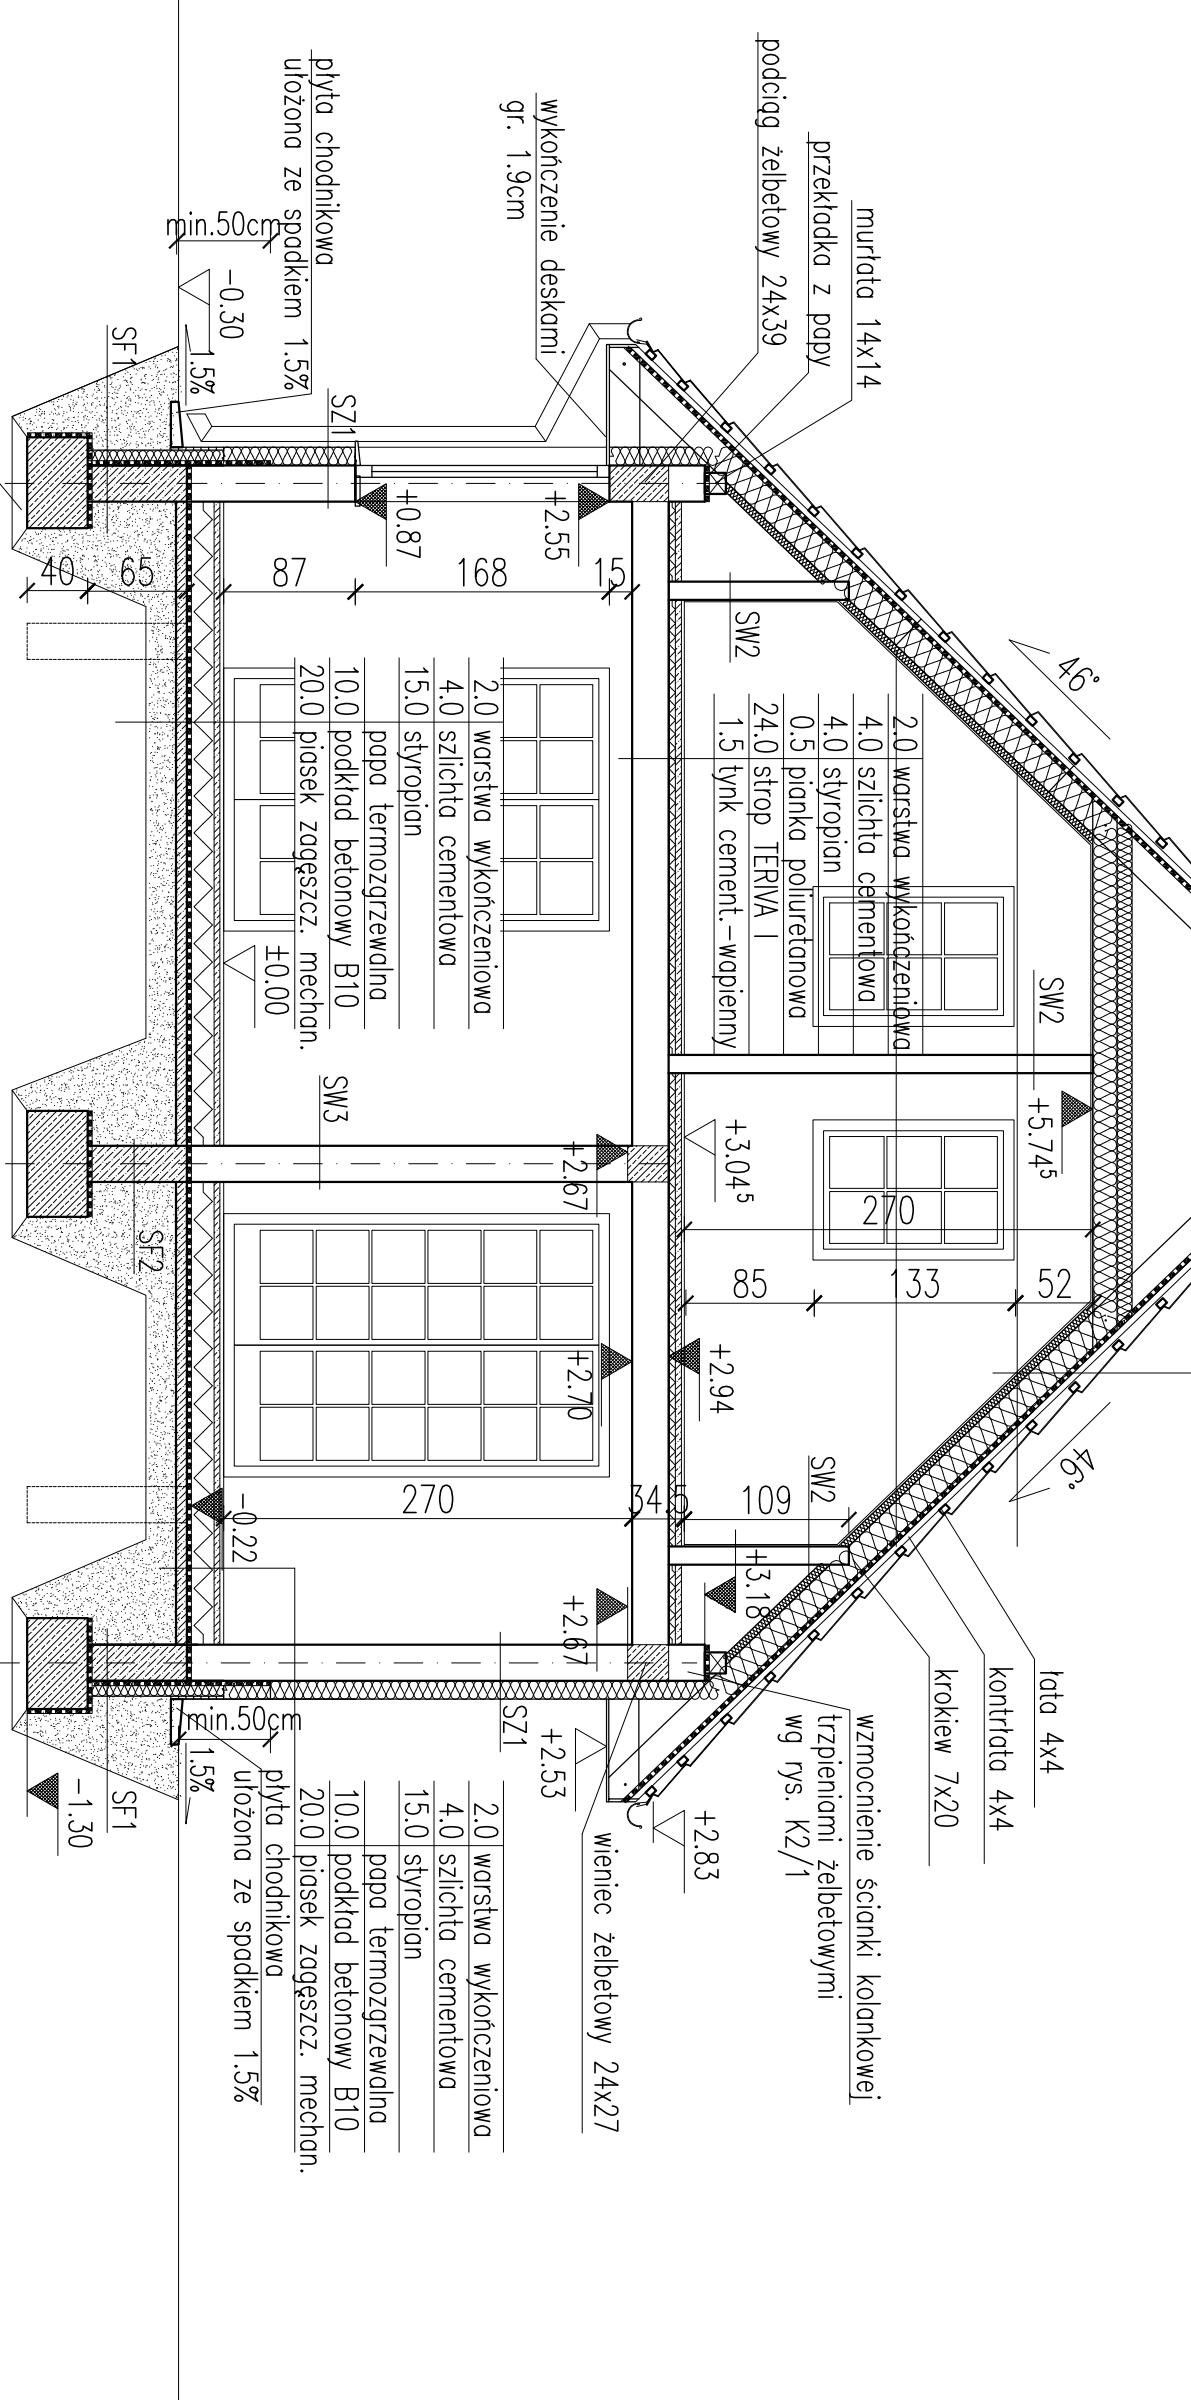

- RODZAJE ŚCIAN
- SF1-bieżnia betonowa gr.24cm
- 2 x 0.5cm
- SF2-bieżnia betonowa gr.24cm
- stropień gr.8cm
- SZ1-tynk cementowo-wapienny gr.1.5cm
- bieżnia z betonu komórkowego gr.24cm
- stropień gr.12cm
- tynk mineralny na ścianie
- SZ2-tynk cementowo-wapienny gr.1.5cm
- bieżnia z betonu komórkowego gr.24cm
- stropień gr.10cm
- puszta imitująca drewno gr. 2.0 cm
- SW1-tynk cementowo-wapienny gr.1.5cm
- bieżnia z betonu komórkowego gr.24cm
- tynk cementowo-wapienny gr.1.5cm
- SW2-tynk cementowo-wapienny gr.1.5cm
- bieżnia z betonu komórkowego gr.12cm
- tynk cementowo-wapienny gr.1.5cm
- SW3-tynk cementowo-wapienny gr.1.5cm
- cegła pełna gr.25cm
- wełna gr.3cm
- tynk mineralny na ścianie

PRZEKRÓJ A-A		SKALA 1:50
DOM MURATOR	M04b - Wsporniki - wariant II	ARCH
JEDNORODZINNY DOM WOLNOSTOJĄCY		
OBIEKT		
ADRES BUDOWY		
AUTOR KONCEPCJI	mgr inż. arch. M. MURATOR	PODS
AUTOR PROJEKTU	mgr inż. M. MURATOR	PODS
AUTOR ADAPTACJI	mgr inż. M. MURATOR	PODS
W.M. MURATOR PROJEKT		NR PIS
Sp. z o.o.		A6
MURATOR		104b-2006