


EGZEMPLARZ POKAZOWY

EGZEMPLARZ POKAZOWY

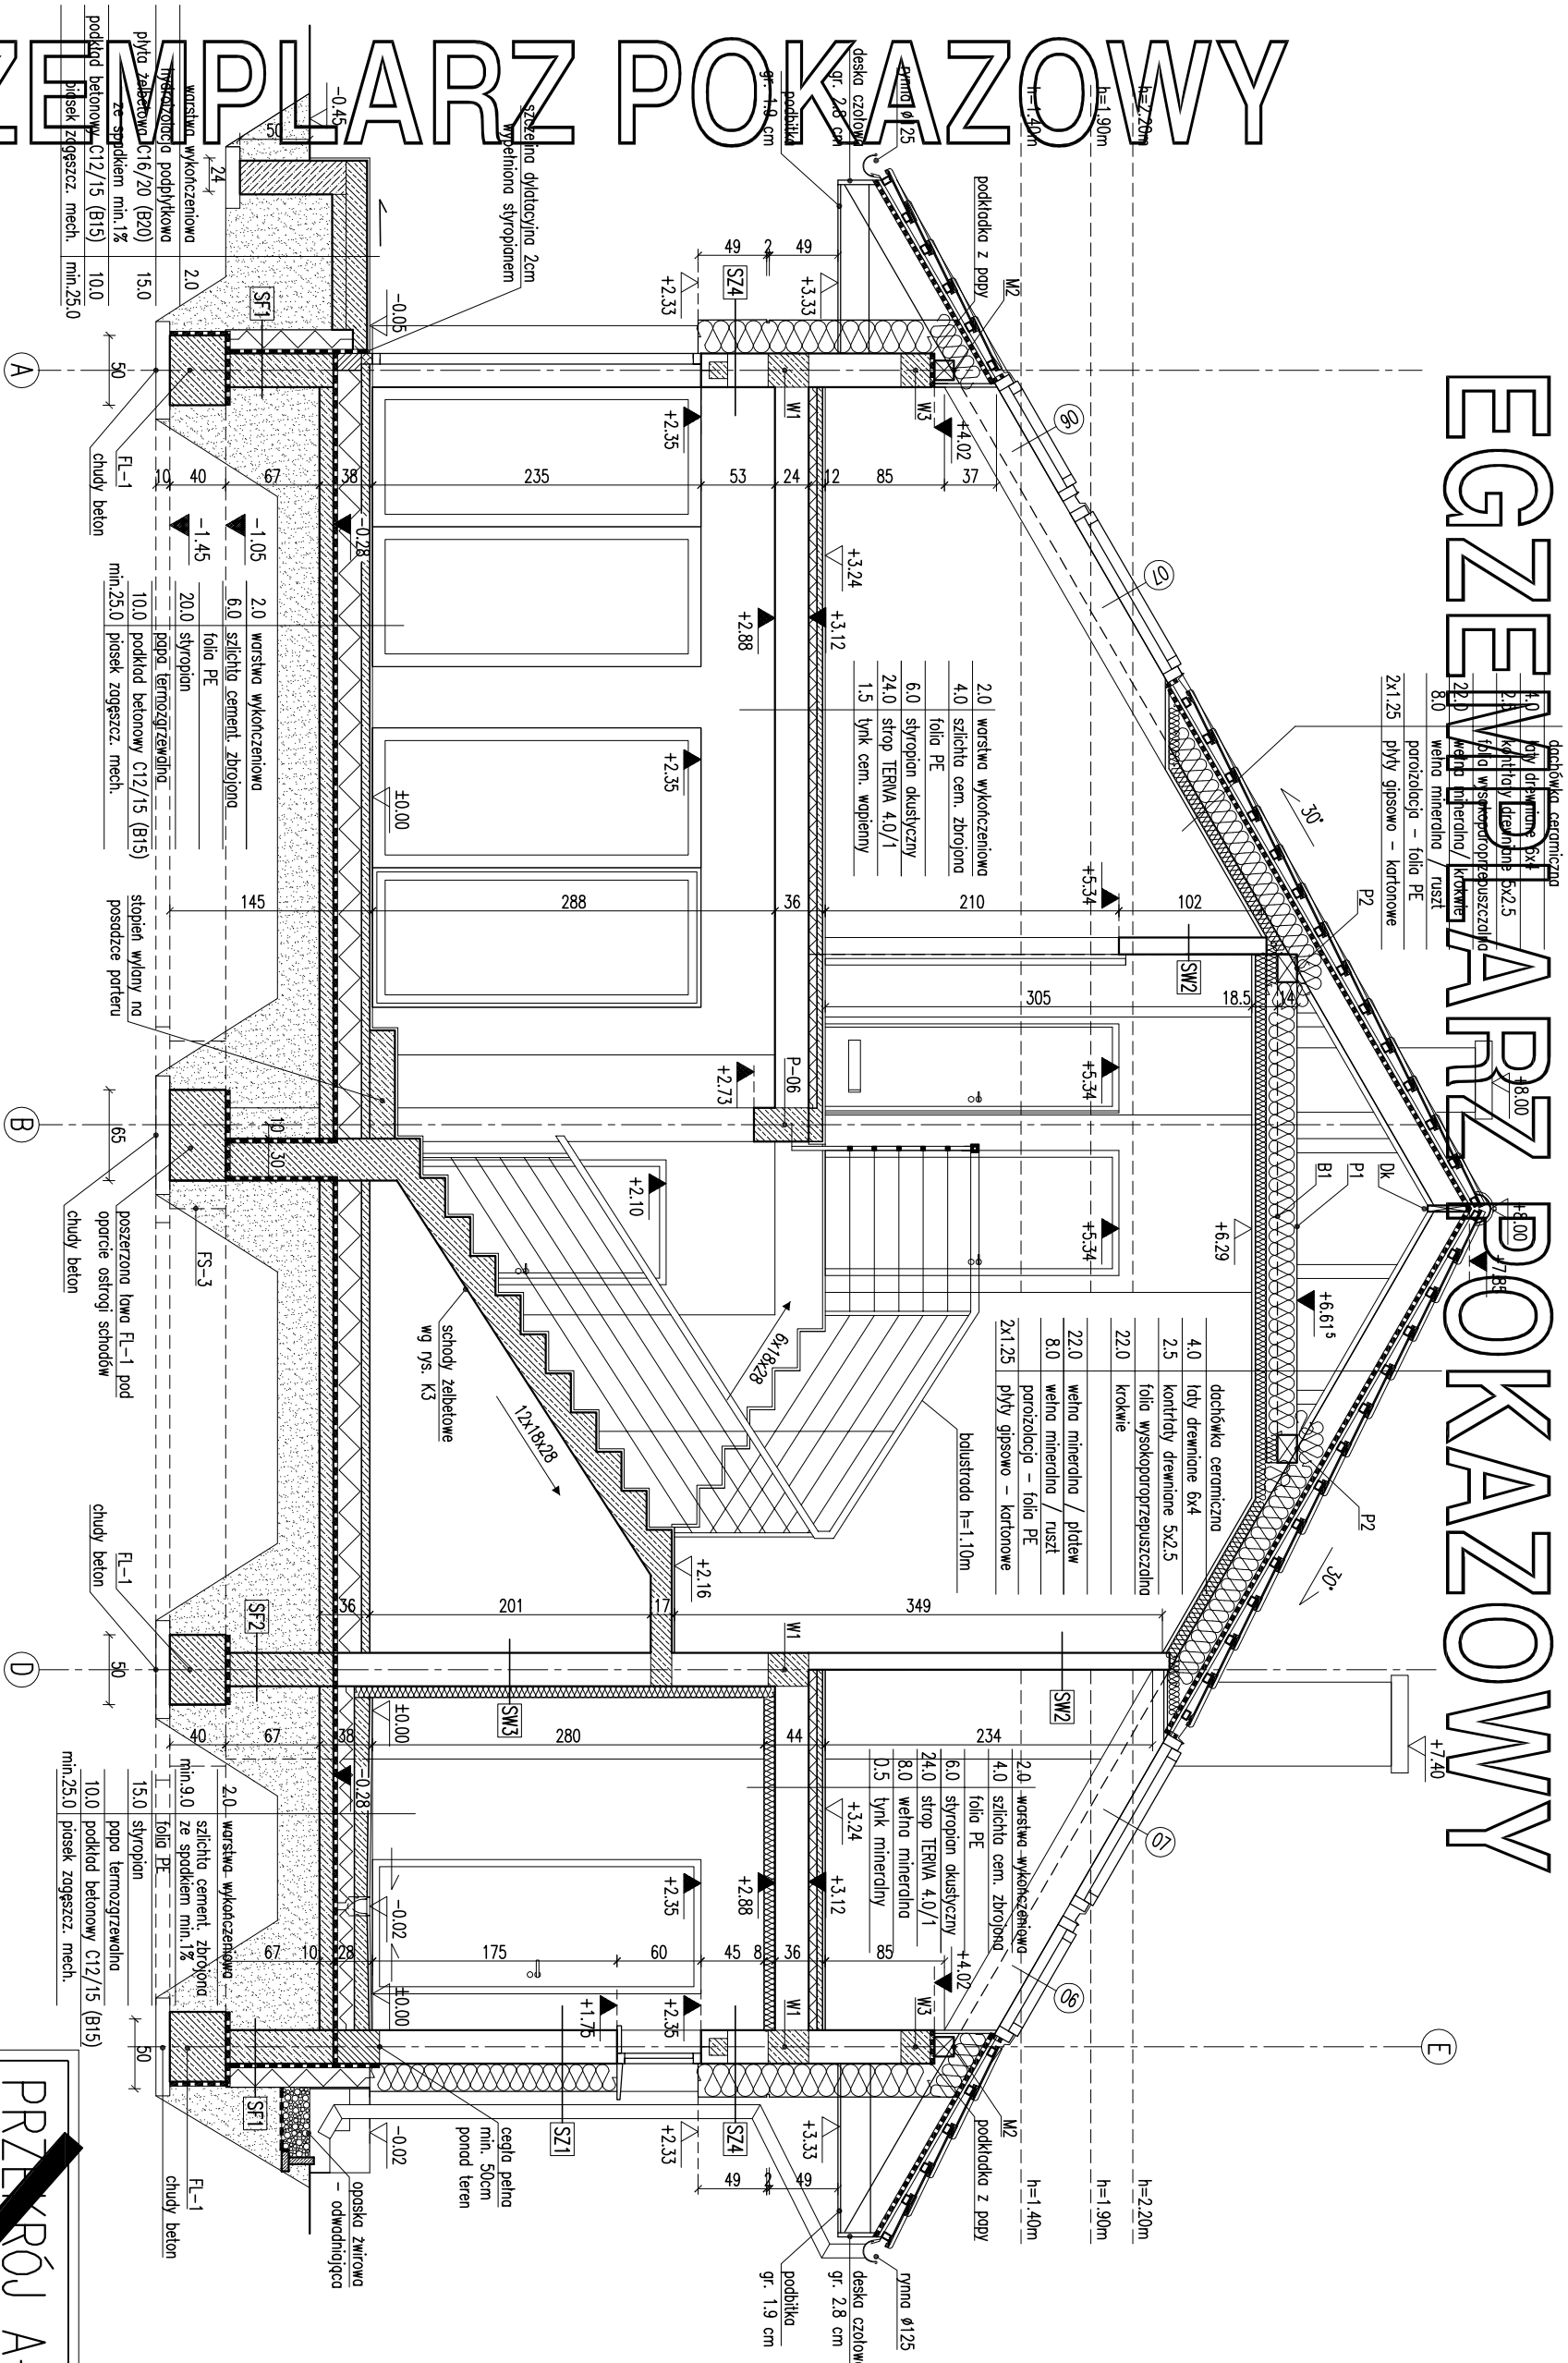

- Uwagi:
- Wymiary otworów w ścianie muru pod stropem, w tym otwory na budowie po wybozie producenta stropów, należy wykonać zgodnie z projektem.
 - Koniny ponad połacią dachu, izolować termicznie np. warstwą wełny mineralnej gr. 5 cm.
 - Pierwsze warstwy ścian zewnętrznych do powłoki styropianowej, wykonać zgodnie z projektem.
 - W miejscu projektowanego koninka, wykonać zgodnie z projektem.

EGZEMPLARZ POKAZOWY
CHRONIONY PRAWEM AUTORSKIM
NIE MOŻE BYĆ SPRZEDAWANY

PRZECIĄGNIJ A-A

1:50

BRANŻA

ARCH

DOM Murator M169

Wśród wznosów

OBIEKT

BUDYNEK

PROJEKTOWY

ADRES

BUDOWY

AUTOR

PROJEKTU

AUTOR

ADAPTACJI

W.M. MURATOR PROJEKT

Sp. z o.o.

PROJEKT

2013

RODZAJE ŚCIAN	
SF1	24.0 blocki betonowe
	2 x dyspersji
	17.0 styropian
	zaprawa klejowa na siłce
	1.0 tynk mozaikowy od poz. terenu
SF2	24.0 blocki betonowe
SZ1	1.5 tynk cementowo-wapienny
	24.0 blocki z betonu komórkowego
	20.0 styropian
	0.5 tynk mineralny
SZ2	1.5 tynk cementowo-wapienny
	24.0 blocki z betonu komórkowego
	16.0 styropian
	zaprawa klejowa na siłce
	2.0 szczelina powietrzna
	1.9 licówka drewniana na ruszcie
SZ3	1.5 tynk cementowo-wapienny
	24.0 blocki z betonu komórkowego
	18.0 styropian
	0.5 tynk mineralny
SZ4	1.5 tynk cementowo-wapienny
	24.0 blocki z betonu komórkowego
	24.0 styropian boniowany
	0.5 tynk mineralny
SW1	1.5 tynk cementowo-wapienny
	24.0 blocki z betonu komórkowego
	1.5 tynk cementowo-wapienny
SW2	1.5 tynk cementowo-wapienny
	12.0 blocki z betonu komórkowego
	1.5 tynk cementowo-wapienny
SW3	1.5 tynk cementowo-wapienny
	24.0 blocki z betonu komórkowego
	8.0 wełna mineralna
	0.5 tynk mineralny