


PRZEKRÓJ B - B

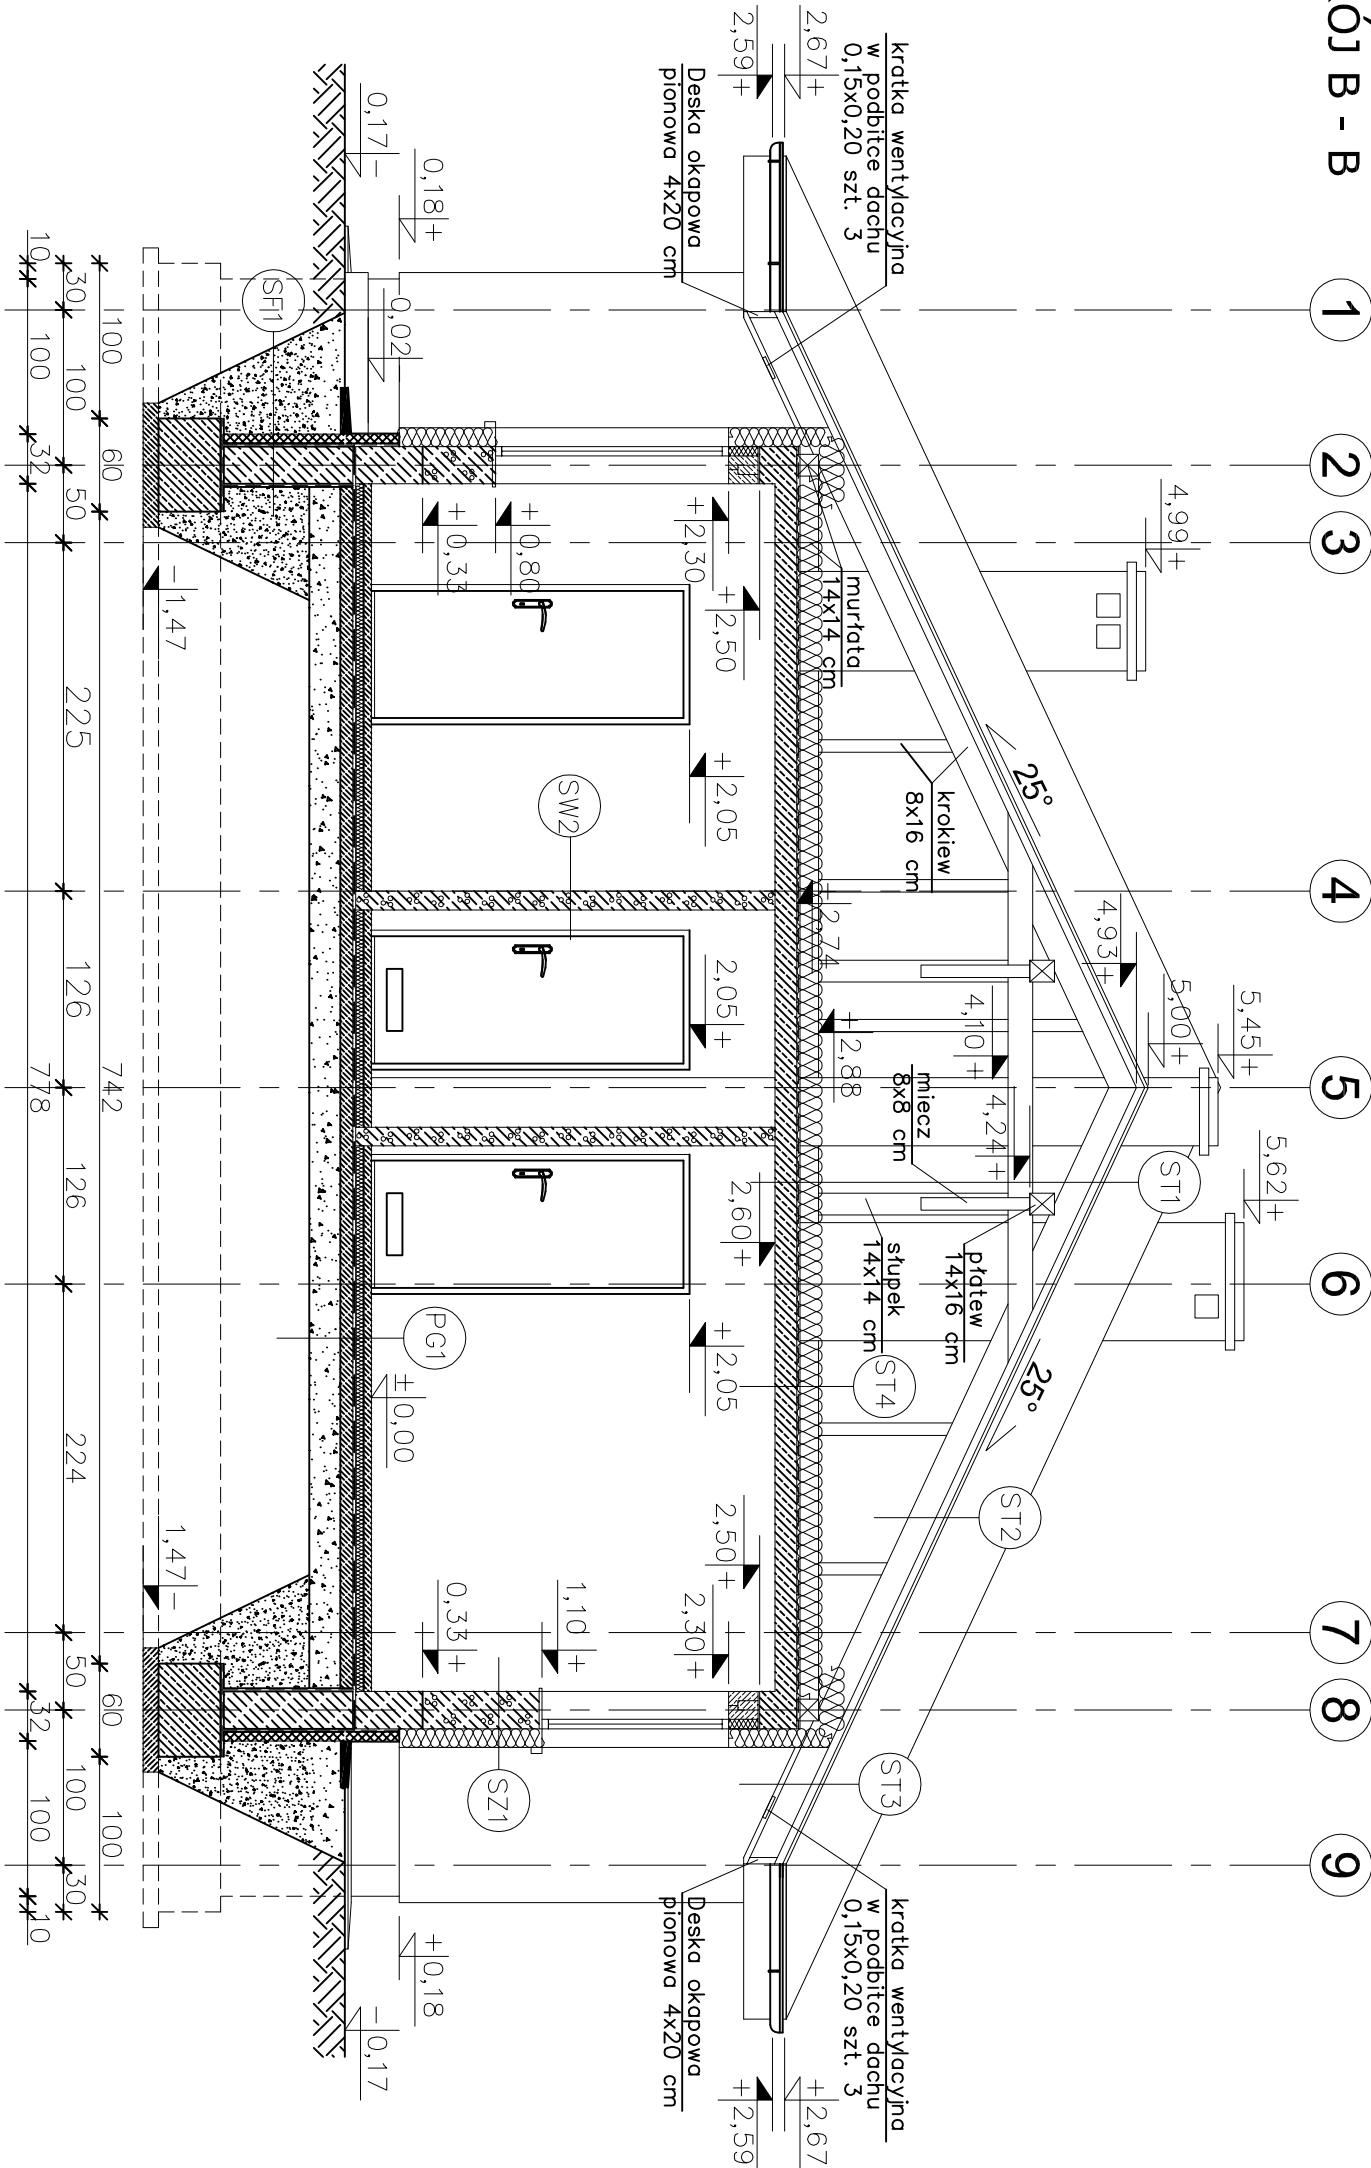

EGZEMPLARZ POKAZOWY

EGZEMPLARZ POKAZOWY

ST1 STROPODACH (strefa kalenicowa)

BLACHODACHÓWKA
KONTRŁATY 2.5x5 cm
ŁATY 4x4 cm
FOLIA PAROPRZEPUSZCZALNA
KROKIEW 8x16cm co 90cm
PUSTKA POWIETRZNA

ST2 STROPODACH

BLACHODACHÓWKA
KONTRŁATY 2.5x5 cm
ŁATY 4x4 cm
FOLIA PAROPRZEPUSZCZALNA
KROKIEW 8x16cm co 90cm

ST3 STROPODACH (okap)

BLACHODACHÓWKA
KONTRŁATY 2.5x5 cm
ŁATY 4x4 cm
FOLIA PAROPRZEPUSZCZALNA
KROKIEW 8x16cm co 90cm
PUSTKA POWIETRZNA

ST4 STROP NAD PARTEREM

WETNA MINERALNA 15+10cm UKŁADANA
W DWÓCH WARSTWACH POPRZECZNIE
DO SIEBIE
PAROIZOLACJA
PŁYTA ŻELBETOWA 14 cm
TYNK CEMENTOWO-WAPIENNY 1,5cm

SZ1 ŚCIANA ZEWNĘTRZNA

TYNK CEMENTOWO-WAPIENNY 1,5cm
GAZOBETON 24cm
STYROPIAN PS-E FS15 12cm
TYNK CIENKOWARSTWOWY

SW2 ŚCIANA WEWNĘTRZNA DZIAŁOWA

TYNK CEMENTOWO-WAPIENNY 1,5cm
GAZOBETON 12cm
TYNK CEMENTOWO-WAPIENNY 1,5cm

SF1 ŚCIANA FUNDAMENTOWA

MASA ASFALTOWO-KAUCZUKOWA (3x)
BŁOCZKI BETONOWE 24cm
STYROPOL 8cm
ZAPRAWA KLEJOWA NA SIATCE

PG1 PODŁOGA NA GRUNCIE

PANELE/TERAKOTA 2cm
WYLEWKA CEMENTOWA 5cm
ZBROJONA SIATKĄ Z PRĘTÓW
Ø 4mm CO 10cm
FOLIA PCV
STYROPOL 5cm
2 x PAPA NA LEPIKU
WYLEWKA BETONOWA B15 10cm
ZBROJONA SIATKĄ Z PRĘTÓW
Ø 8mm CO 12cm
PIASEK ZAGĘSZCZONY NA WĄSKO
(DO WYRÓWNIANIA POZIOMU) 20cm

EGZEMPLARZ POKAZOWY

nie może być sprzedawany
nie stanowić legalnej podstawy
pozwolenia na budowę i innych decyzji
dotyczących budownictwa

nowy dom

projekty budowlane

26-200 Końskie
ul. Kazimierska 18

Temat:

BUDYNEK MIESZKALNY JEDNORODZINNY C222

Investor:

Lokalizacja:

Branża:

A R C H I T E K T U R A

Tytuł rys:

PRZEKRÓJ B - B

Projektant:

inż. Ryszard Fabrowski

Opracował:

mgr inż. Arkadiusz Gallasz

Adaptacja:

Podpis:

Data:

Stadium:

PB

Data:

04-2009

nr rys:

A - 8

Skala:

1:50