


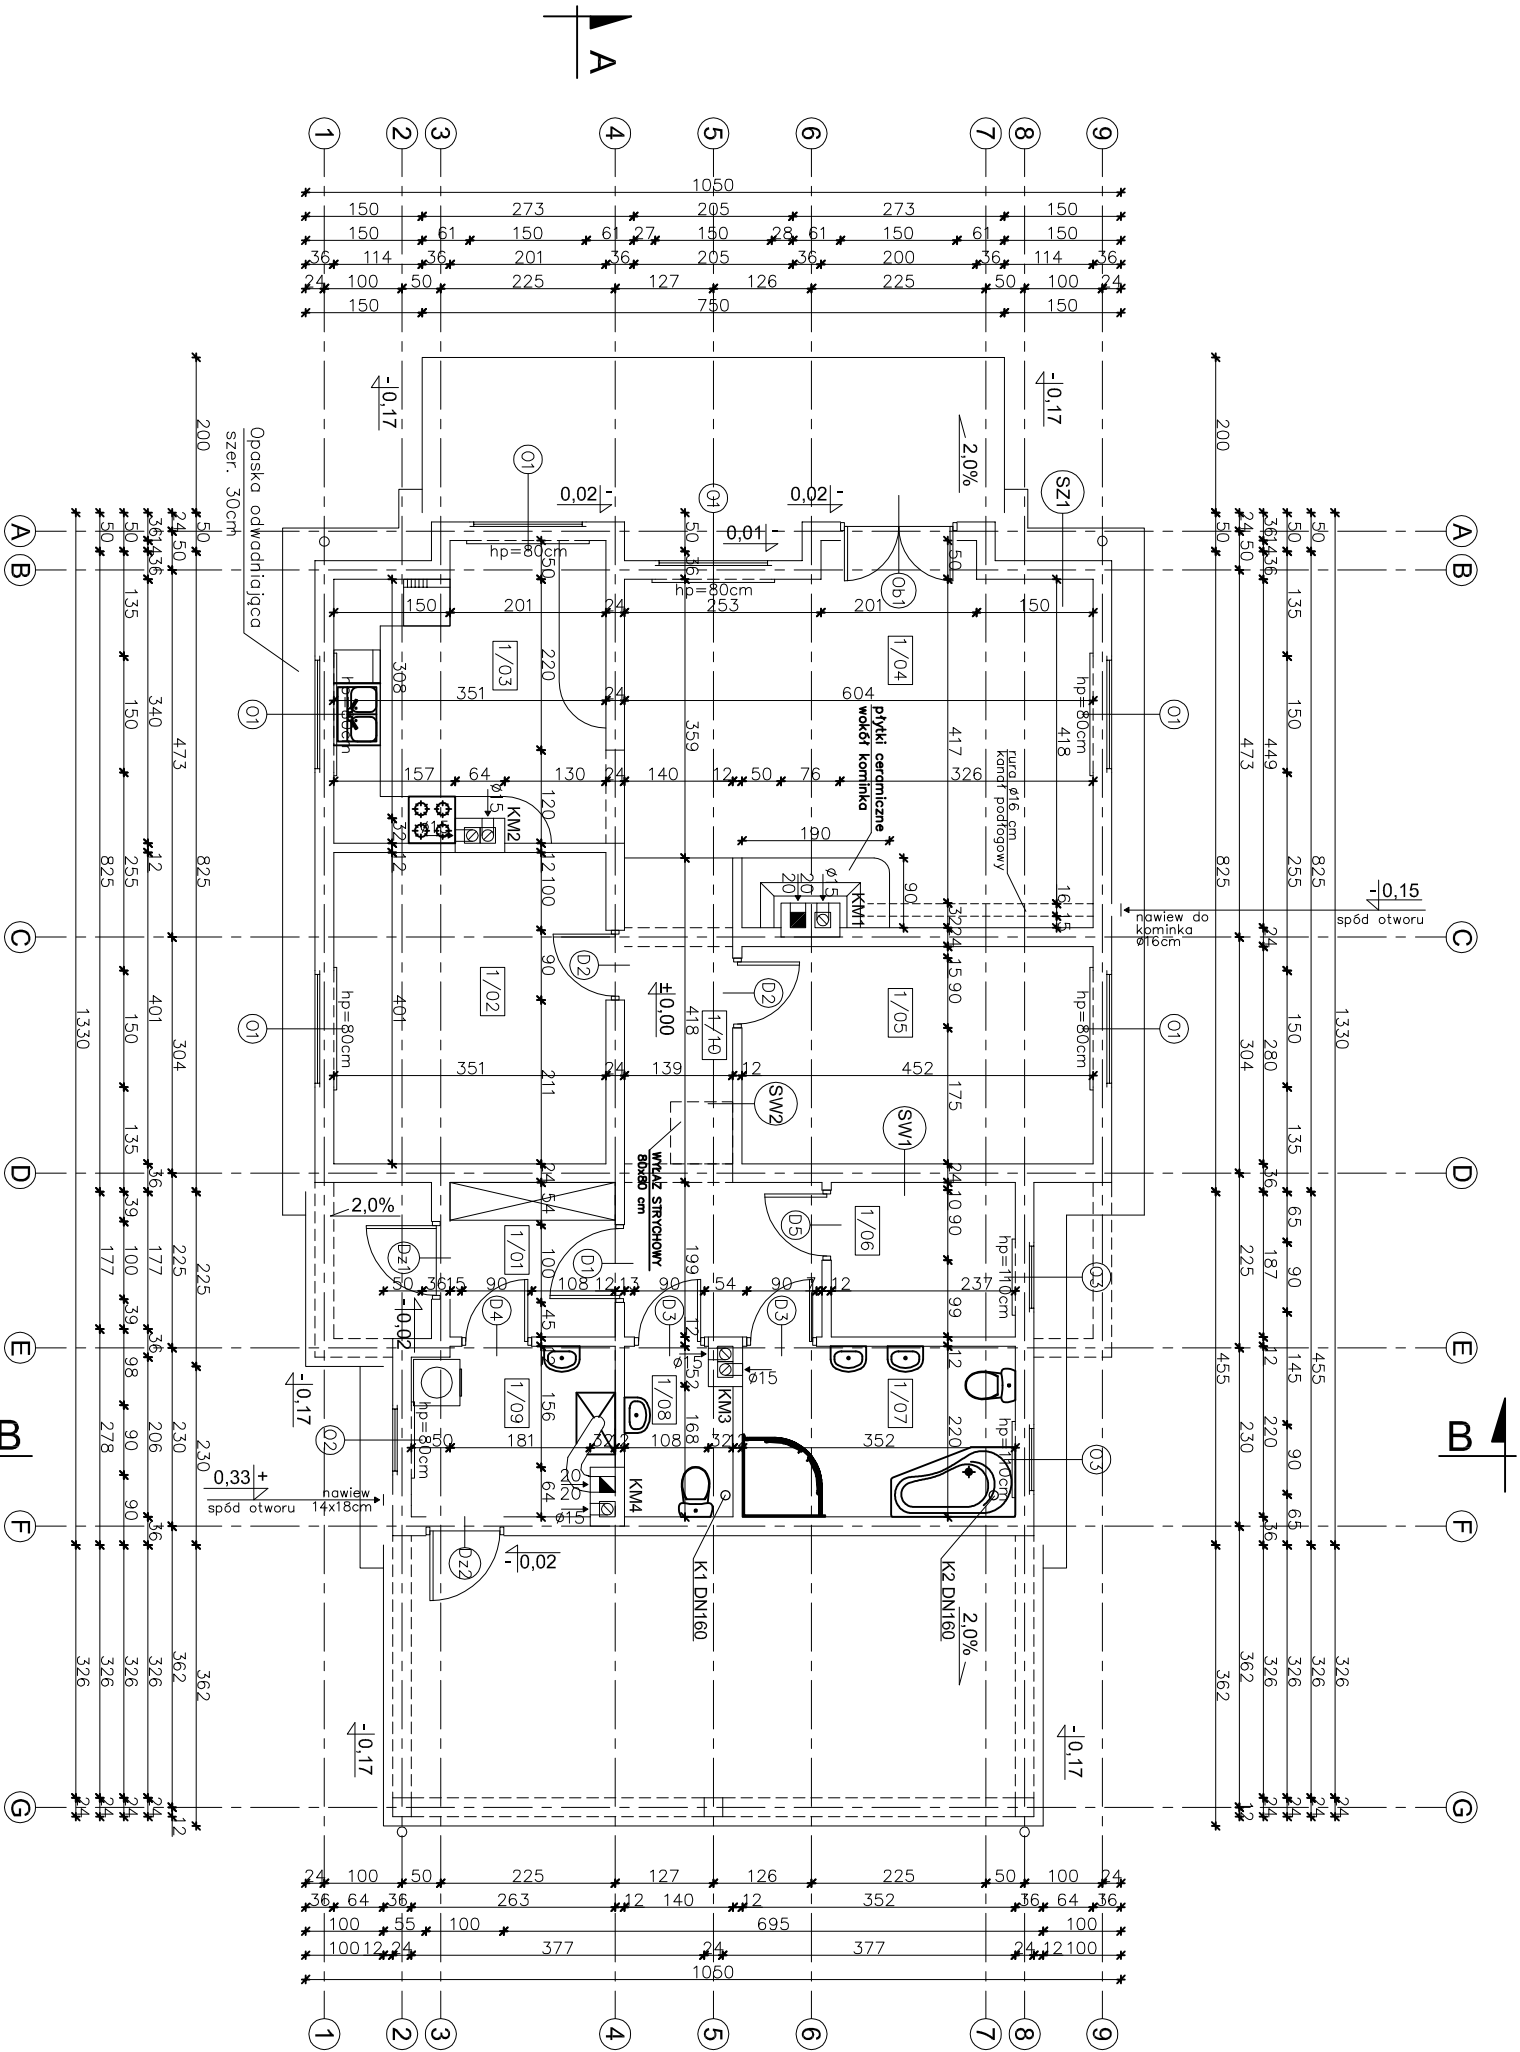

1/01	WIATROŁAP	4,11m ²
TERAKOTA		
1/02	POKÓJ	13,83m ²
PANELE PODŁ.		
1/03	KUCHNIA	12,48m ²
TERAKOTA		
1/04	SALON	26,15m ²
PANELE PODŁ.		
1/05	POKÓJ	12,44m ²
PANELE PODŁ.		
1/06	GARDEROBA	4,59m ²
TERAKOTA		
1/07	KAZIENKA	7,56m ²
TERAKOTA		
1/08	WC	2,81m ²
TERAKOTA		
1/09	POMIESZCZENIE GOSPODARCZE	5,36m ²
TERAKOTA		
1/10	KOMUNIKACJA	10,64m ²
TERAKOTA		
RAZEM POW. POM.		99,97m ²

UWAGA:
Wszystkie powierzchnie policzono wg PN-ISO 9836:1997

SZ1	
TYNK CEM. – WAP.	1,5cm
BLUCCZEK	24cm
GAZOBETONOWY "600"	12cm
STYROPOLAN TS15	12cm
TYNK CIENKOWARSTWOWY	
WSPÓŁCZYNNIK PRZEWODNOŚCI Ciepła U=0,245 W/m ² K	
SW1	
TYNK CEM. – WAP.	1,5cm
BLUCCZEK	24cm
GAZOBETONOWY "600"	12cm
TYNK CEM. – WAP.	1,5cm
SW2	
TYNK CEM. – WAP.	1,5cm
BLUCCZEK	24cm
GAZOBETONOWY "600"	12cm
TYNK CEM. – WAP.	1,5cm

W CELU ZAPOBIEŻENIA DESTRUKCJI GRUNTU WOKÓŁ BUDYNKU ZALECA SIĘ ZASTOSOWANIE STUDZIENEK CHŁONNYCH PRZY OPASCE ODWADNIAJĄCEJ

~~nowy dom~~
projekty budowlane

26-200 Końskie
ul. Kąkolowska 18

EGZEMPLARZ POKAZOWY
CHRONIONY PRAWEM AUTORSKIM
NIE MOŻE BYĆ SPRZEDAWANY
ORAZ STANOWIĆ LEGALNEJ PODSTAWY
POZWOLENIA NA BUDOWĘ I INNYCH DECYZJI

Powielanie i kopiowanie bez zezwolenia zabronione
Ust. z dn. 4 lutego 1994r.
(tekst jedn. Dz. U. z 2000r. Nr 80 poz. 904)

Projektant:	A R C H I T E K T U R A	Stodum: PB
Tytuł rys:	RZUT PANTERU	Data: 04-2009
Projektant:	inż. Ryszard Fabrowski	nr rys: A-4
Opracował:	mgr inż. Arkadiusz Galiasz	Skala: 1:100
Adaptacja:		Podpis:
		Data: