


EGZEMPLARZ POKAZOWY

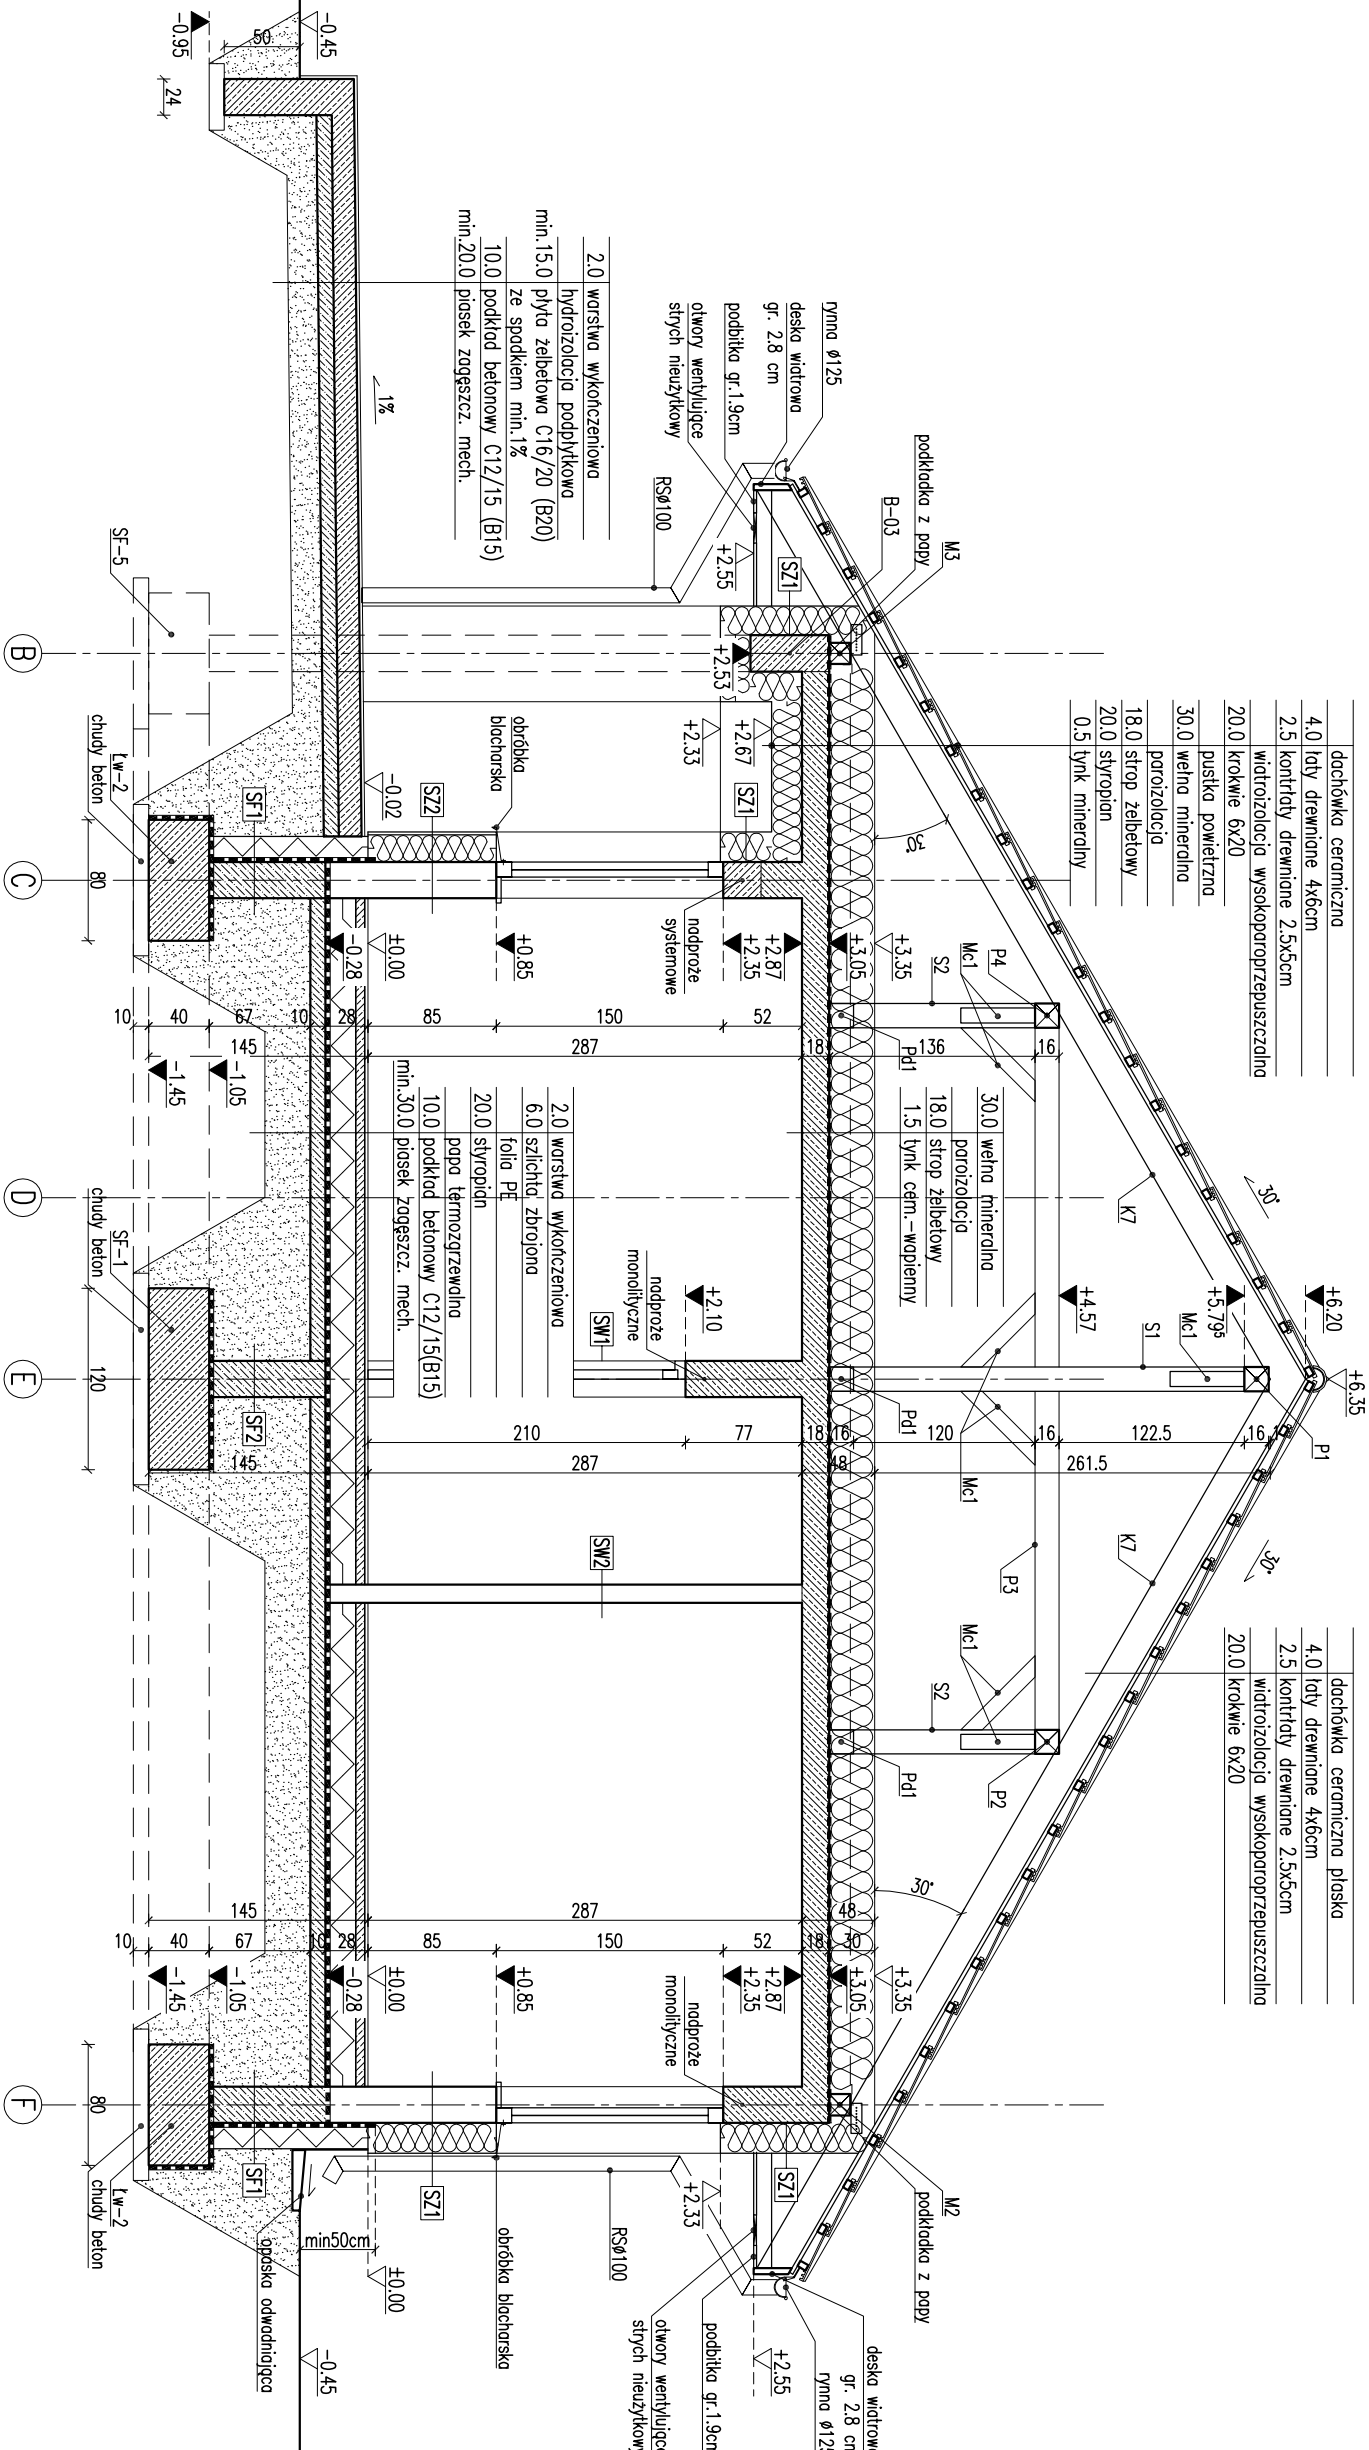

RODZAJE ŚCIAN	
SF1	
24.0	bloczki betonowe
17.0	styropian
1.0	zoprawo klejowa na siatce
	terenu, do poziomu ±0.00
SF2	
24.0	bloczki betonowe

SZ1	
1.5	łytek cementowo-wapienny
24.0	bloczki z betonu komórkowego
20.0	styropian
0.5	łytek mineralny na siatce
SZ2	
1.5	łytek cementowo-wapienny
24.0	bloczki z betonu komórkowego
18.0	styropian
1.5	łytki klinkierowe

SW1	
1.5	łytek cementowo-wapienny
24.0	bloczki z betonu komórkowego
1.5	łytek cementowo-wapienny
SW2	
1.5	łytek cementowo-wapienny
12.0	bloczki z betonu komórkowego
1.5	łytek cementowo-wapienny
SW3	
1.5	łytek cementowo-wapienny
5.0	wetna mineralna
0.5	łytek mineralny na siatce

Uwagi:

- Wymiary otworów w świetle netto pod stolami okiennymi i drzwiowymi dostosować na bieżąco do wymiarów stolików i drzwi.
- Komin w strefie nieogrzewanej przez grzejniki.
- W projekcie przewidziano otwór w stropie umożliwiający montaż schodów (w lekkiej konstrukcji) w przyłoku adekwatnie poddająca na cele mieszkalne.
- W przypadku adaptacji poddaż na stropie, wykonywać wyłącznie ściany działowe z płyt gipsowo-kartonowych.
- Pomiedzy wyłożeniem stropu a wyłożeniem ścian zewnętrznych z płyt OSB na ruszcie umożliwiającej wyjście na dach.

PRZEBRÓJ A-A

1:50

ARCH

DOM Murator M249	Wygody	
OBIEKT	JEDNORODZINNY DOM WOLNOSTOJĄCY	
ADRES		
BUDOWY		
AUTOR	mgr inż. arch. Katarzyna Sidor	PODS
PROJEKTU	upr.nr Mb/082/19	PODS
AUTOR		
ADAPTACJI		
WZAM	M.M. MURATOR PROJEKT	WE RYS
PROJEKT	Sp. z o.o.	A4