


EGZEMPLARZ POKAZOWY

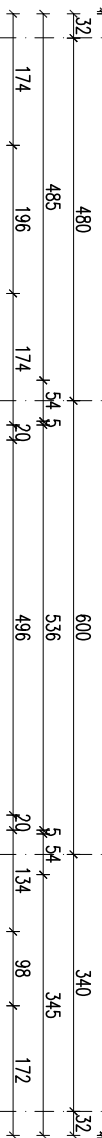


slup SL-1,
ociekany styropianem gr. 12cm,
wykoczony laminatem drewnopodobnym
do wys.+2.33



kanal nowiny typu "z" o pow. 200 cm²
główna część +2.35m wlot na
poziomie 0.30m od podłogi.

kanal nowiny do kominika o
powierzchni 200 cm²

RODZAJE ŚCIAN	
SF1	1.5 tynk cementowo-wapienny
24.0	blocczki betonowe
2 x	dysejbit
17.0	styropian
0.5	tynk mozaikowy
SF2	1.5 tynk cementowo-wapienny
24.0	blocczki betonowe
SZ1	1.5 tynk cementowo-wapienny
24.0	blocczki z betonu komórkowego
20.0	styropian
0.5	tynk mineralny
SZ2	1.5 tynk cementowo-wapienny
24.0	blocczki z betonu komórkowego
20.0	styropian
0.5	tynk dekoracyjny imitujący beton
SZ3	1.5 tynk cementowo-wapienny
24.0	blocczki z betonu komórkowego
17.0	styropian
2.0	szczerbina powietrzna
1.0	laminat drewnopodobny
SZ4	1.5 tynk cementowo-wapienny
24.0	blocczki z betonu komórkowego
23.0	styropian
0.5	tynk mineralny
SW1	1.5 tynk cementowo-wapienny
24.0	blocczki z betonu komórkowego
1.5	tynk cementowo-wapienny
SW2	1.5 tynk cementowo-wapienny
12.0	blocczki z betonu komórkowego
1.5	tynk cementowo-wapienny
SW3	2.5 płyta gipsowo-kartonowa 2x1.25cm
7.5	ruszt systemowy/wełna mineralna
2.5	płyta gipsowo-kartonowa 2x1.25cm

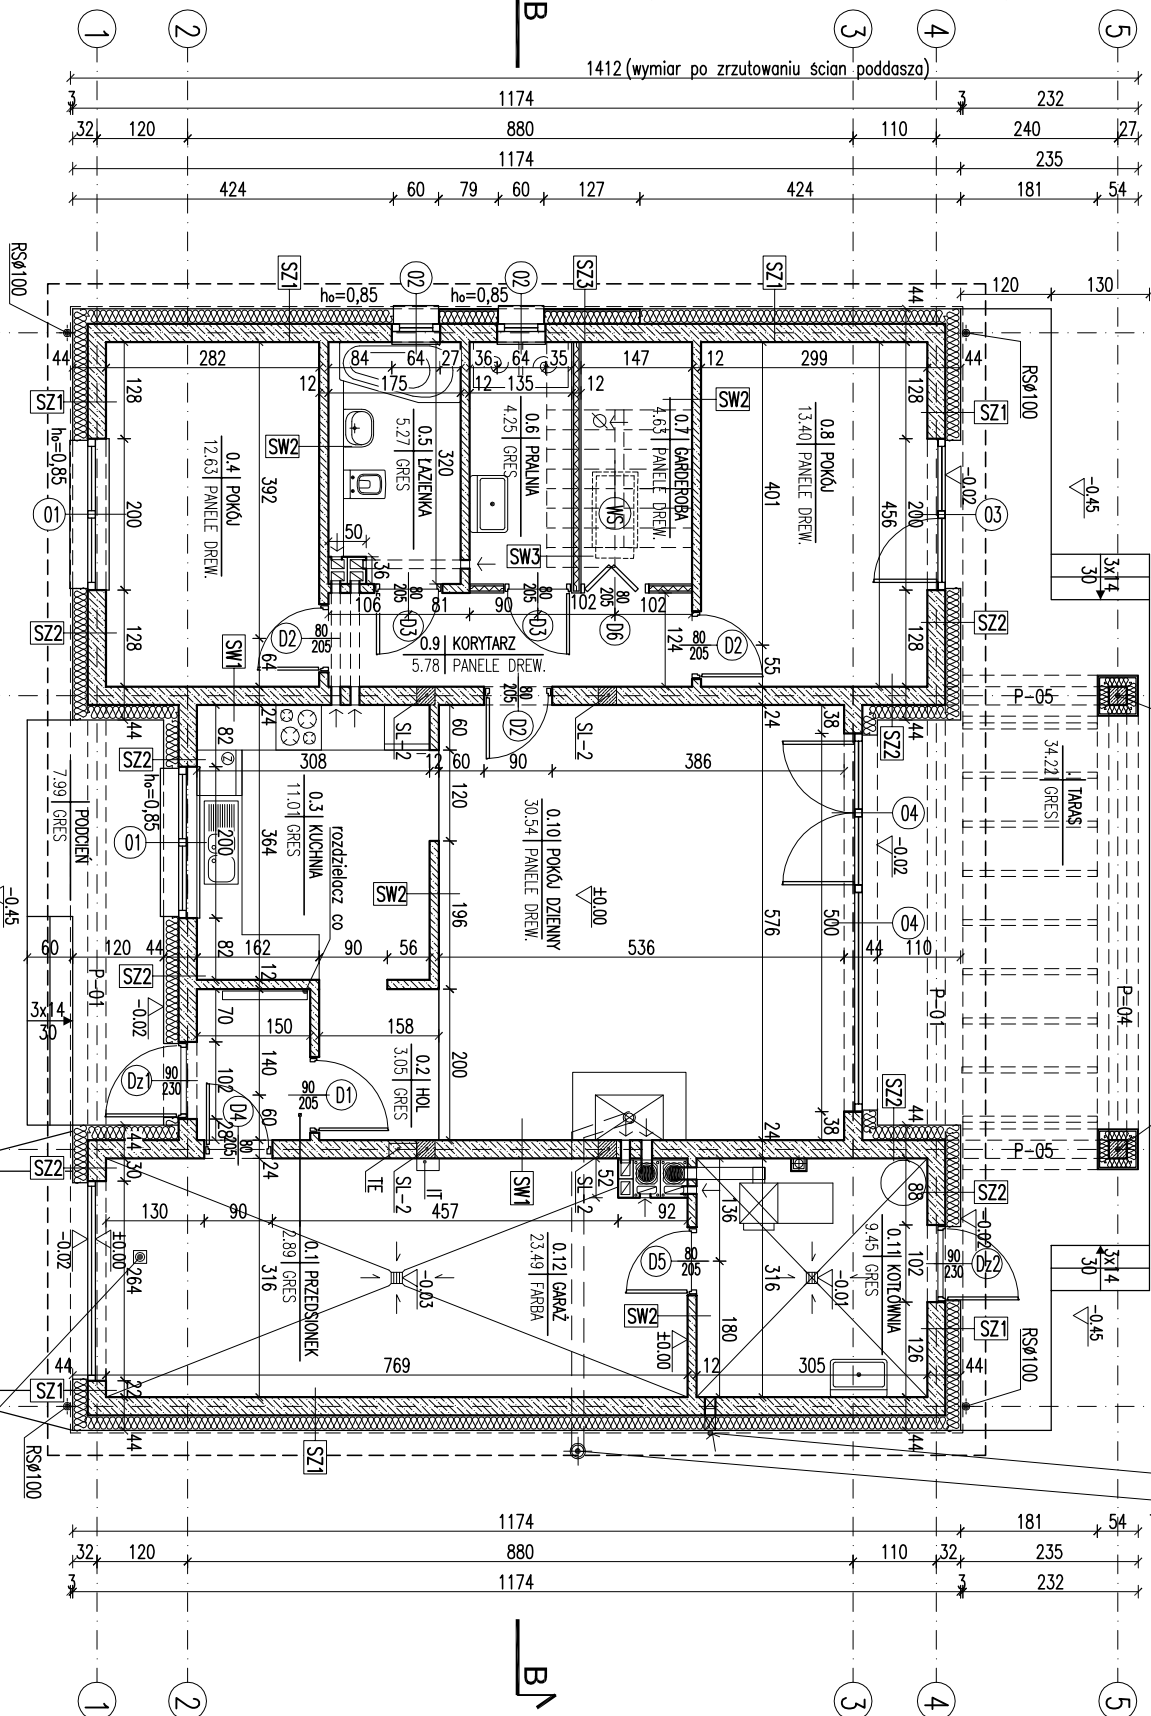

- kanał dymowy Ø200 cm²,
- kanał wentylacyjny o pow. 200 cm²

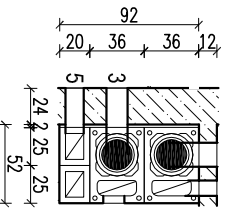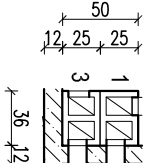

- 1 - pralnia

2 - kuchnia

3 - łazienka

4 - kuchnia
- partier

partier

partier

partier

- 1 - kotłownia

2 - kotłownia

3 - p.dzienny

4 - garaż

5 - p.dzienny
- partier

partier

partier

partier

partier

EGZEMPLARZ POKAZOWY

- Uwaga:
- Wymiary otworów w świetle muru pod stolarkę okienną i drzwiową dostosować na podstawie wyboru producenta stolarki.
 - W miejscu projektowanego kominika i pieca na paliwo stałe wzmocnić posadzkę.
 - Posadzkę przed kominikiem wykonać z materiału niepalnego o szerokości co najmniej 30cm, sięgający poza krawędzie drzwiček po 30 cm. W przypadku paleniska otwartego pas posadzki niepalnej powinien wynosić co najmniej 60cm.
 - W projekcie przewidziano otwór w stropie umożliwiający montaż schodów (w lekkiej konstrukcji) w przypadku adaptacji poddasza na cele mieszkalne.

EGZEMPLARZ POKAZOWY CHRONIONY PRAWEM AUTORSKIM

NIE MOŻE BYĆ SPRZEDAWANY
ORAZ STANOWIĆ LEGALNEJ PODSTAWY
POZWOLENIA NA BUDOWE I INNYCH DECYZJI

Powielanie i kopiowanie bez zezwolenia zabronione

Ustawa z dn. 4 lutego 1994r. (t.jedn. Dz.U. z 2000r. Nr.80 poz.314)

Piecarka znajduje się na wszystkich stronach dokumentacji

RZUT PARTERU

DOM Murtor M241 - 1. piętro

OBIEKT JEDNORODZINNY WOLNO STANOWY

ADRES

BUDOWY

AUTOR mgr inż. arch. Katarzyna Piechacz

PROJEKTU upr. nr MA/082/04

AUTOR ADAPTACJI

WZM. MURATOR PROJEKT

Sp. z o.o.

ARCH.

Sp. z o.o.