


EMPLARZ POKAZOWY

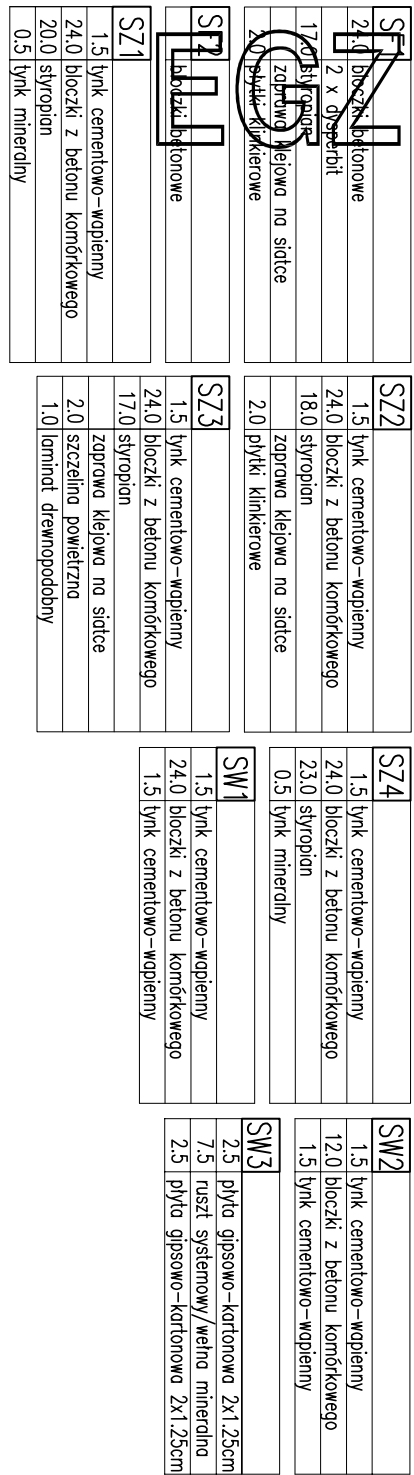

- [illegible]

PRZEDKŁÓJ A-A		SKALA 1:50
DOM Murator M. - Wyjątkowy - wariant 1		BRANŻA ARCH.
DOM	Murator M. - Wyjątkowy - wariant 1	
OBJEKT	JEDNOKĄTNY DOM WOLNOSTOJĄCY	
ADRES BUDOWY		
AUTOR PROJEKTU	mgr inż. arch. W.M. Murator upr. nr MA/150/2004	rooms
AUTOR ADAPTACJI		rooms
W.M. MURATOR PROJEKT	Sp. z o.o.	nr ms A5
PROJEKT		