
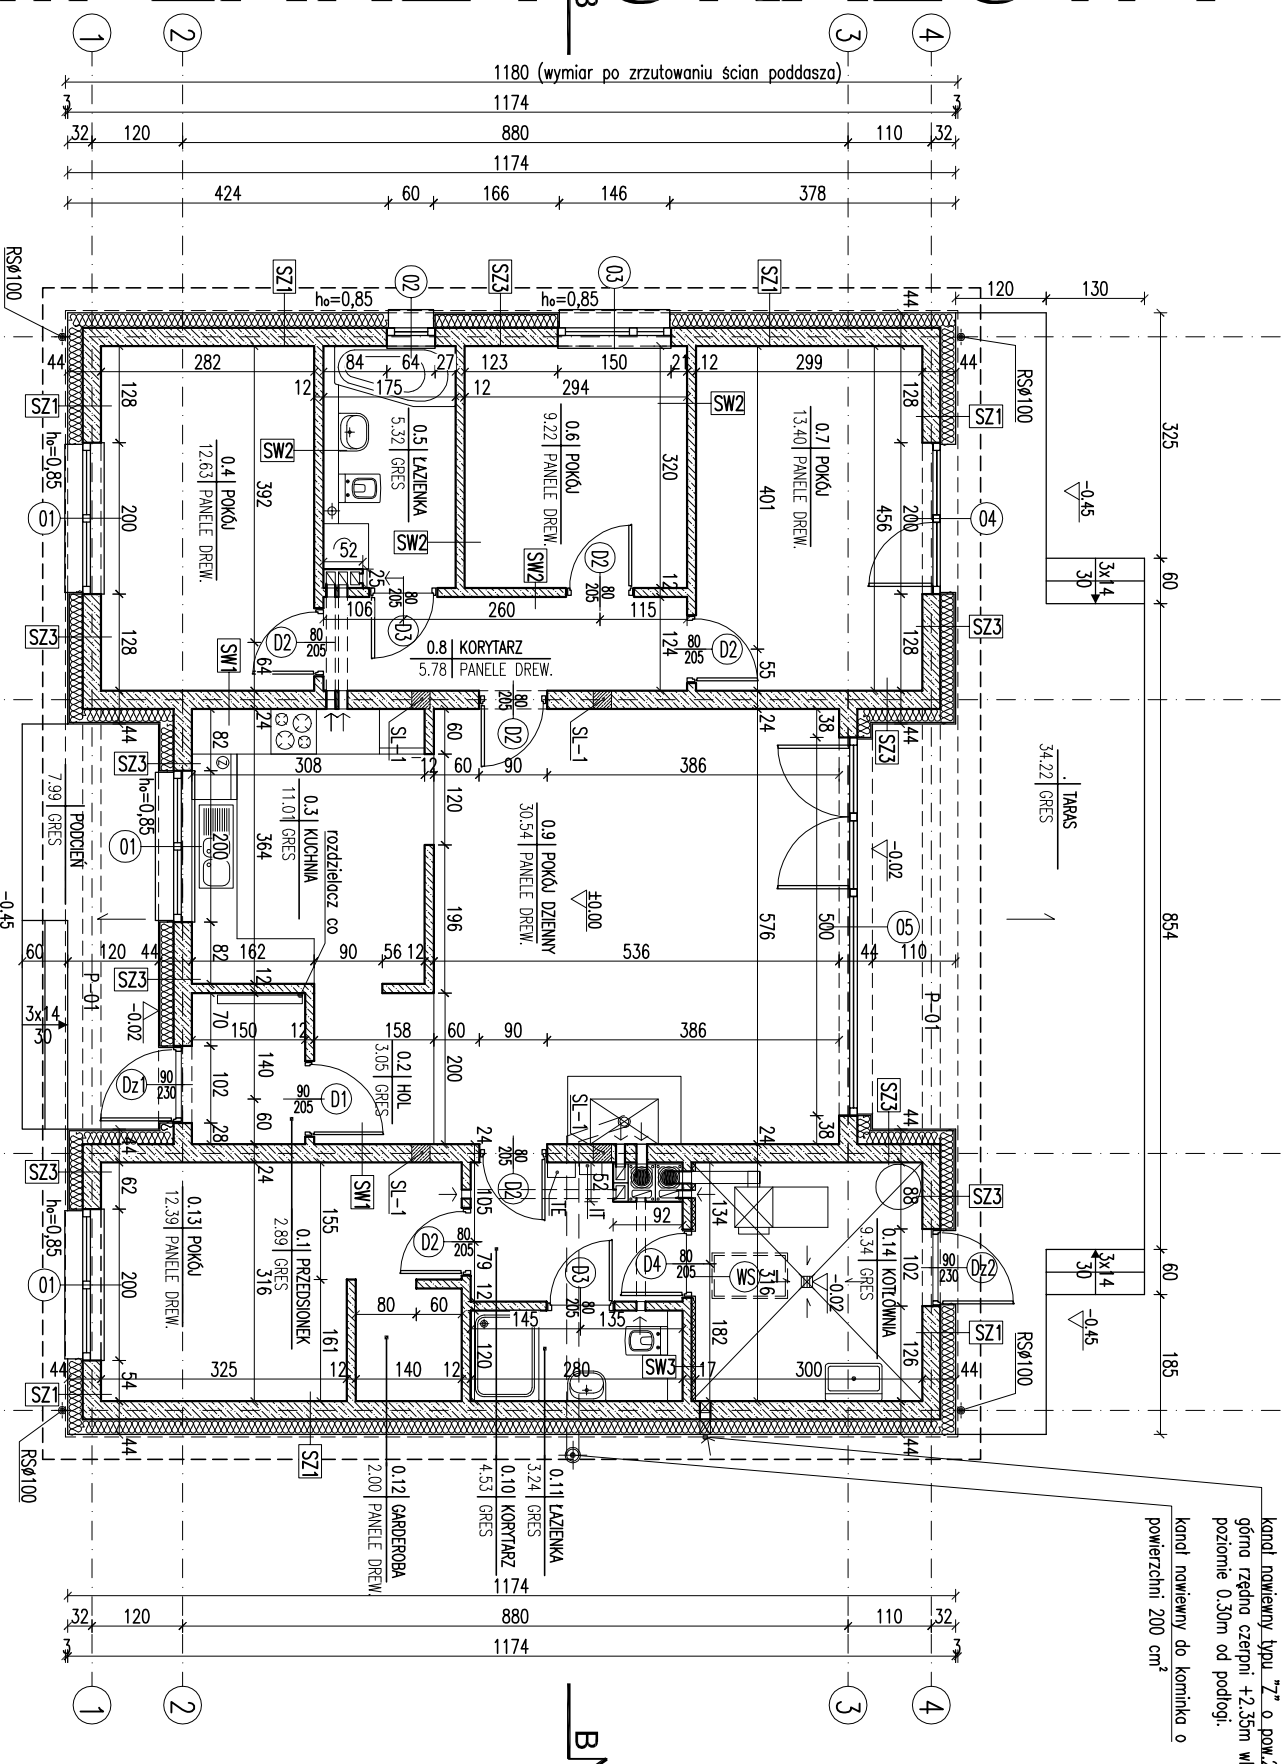



EGZEMPLARZ POKAZOWY

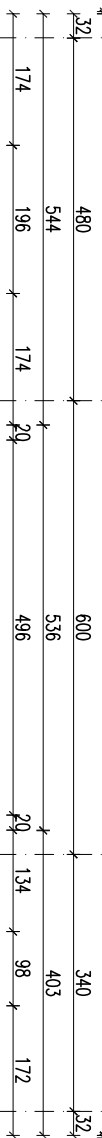


kanal nowiny typu "z" o pow. 200 cm²
głębokość czepni +2,35m wlot na
poziomie 0,30m od podłogi.
kanal nowiny do kominka o
powierzchni 200 cm²

RODZAJE ŚCIAN

SF1	24.0 bloczki betonowe 2 x dysperbit 17.0 styropian zaprawa klejowa na siatce 0.5 tynk mazakowy	SZ4	1.5 tynk cementowo-wapienny 24.0 bloczki z betonu komórkowego 23.0 styropian 0.5 tynk mineralny
SF2	24.0 bloczki betonowe	SW1	1.5 tynk cementowo-wapienny 24.0 bloczki z betonu komórkowego 1.5 tynk cementowo-wapienny
SZ1	1.5 tynk cementowo-wapienny 24.0 bloczki z betonu komórkowego 20.0 styropian 0.5 tynk mineralny	SW2	1.5 tynk cementowo-wapienny 12.0 bloczki z betonu komórkowego 1.5 tynk cementowo-wapienny
SZ2	1.5 tynk cementowo-wapienny 24.0 bloczki z betonu komórkowego 20.0 styropian z boniowaniem 0.5 tynk mineralny	SW3	1.5 tynk cementowo-wapienny 12.0 bloczki z betonu komórkowego 5.0 wełna mineralna 0.5 tynk mineralny na siatce
SZ3	1.5 tynk cementowo-wapienny 24.0 bloczki z betonu komórkowego 18.0 styropian zaprawa klejowa na siatce 2.0 płytki klinkerowe		

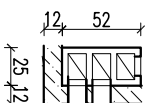

- 1 - łazienka
2 - kuchnia
3 - kuchnia

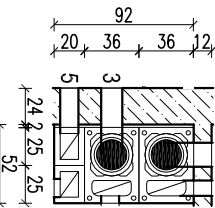

- 1 - łazienka
2 - kotłownia
3 - p.dzienny
4 - łazienka
5 - p.dzienny
6 - pokój

- kanał dymowy Ø200 cm²
- kanał wentylacyjny o pow. 200 cm²

RZUT PARTERU

DOM MURATOR M241b - brylowy - wariant II

OBIEKT JEDNORODZINNY WOLNO STAJĄCY

ADRES

BUDOWY

AUTOR mgr inż. arch. Katarzyna

PROJEKTU upr. nr MA/082/04

AUTOR HDAPACJI

WZAM MURATOR PROJEKT

Sp. z o.o.

EGZEMPLARZ POKAZOWY CHRONIONY PRAWEM AUTORSKIM

NIE MOŻE BYĆ SPRZEDAWANY
ORAZ STANOWIĆ LEGALNEJ PODSTAWY
POZWOLENIA NA BUDOWE I INNYCH DECYZJI

Powielanie i kopiowanie bez zezwolenia zabronione

Ustawa z dn. 4 lutego 1994r. (t.jedn. Dz.U. z 2000r. Nr.80 poz.314)

Pieczęćka znajduje się na wszystkich stronach dokumentacji